Tabella 3.3

Distanza minima tra asse pista e piazzole di attesa o posizioni attesa

Tipo di Pista	*Numero di codice*			
	1	2	3	4
Non strumentale	30 m	40 m	75 m	75 m
Strumentale non di precisione	40 m	40 m	75 m	75 m
Precisione Cat.I	60 m	60 m	90 m	90 m
Precisione Cat.II e III			90 m	90 m
Solo decollo	30 m	40 m	75 m	75 m

Tabella 3.4

Distanze di separazione delle taxiway

Lettera di codice	*Distanze tra asse pista e asse delle taxiway*								*Distanza interasse taxiway*	*Distanza tra asse taxiway e manufatti, escluse vie d'accesso alle piazzole*	*Distanza tra manufatti e asse vie d'accesso alle piazzole*
	Piste strumentali				*Piste non strumentali*						
	Numero di codice				*Numero di codice*						
	1	2	3	4	1	2	3	4			
A	82,5	82,5			37,5	47,5			23,75	16,25	12
B	87	87			42	52			33,5	21,5	16,5
C			168				93		44	26	24,5
D			176	176			101	101	66,5	40,5	36
E				182,5				107,5	80	47,5	42,5
F				190				115	97,5	57,5	50,5

Tabelle 3.3 e 3.4 da ENAC Regolamento per la costruzione e l'esercizio degli aeroporti

LEGENDA TEMATISMI

- Verde
- Pavimentazione flessibile pista di volo
- Pavimentazione flessibile raccordi, vie di circolazione, piazzali operativi
- Pavimentazione flessibile viabilità e parcheggi Interni/esterni
- Pavimentazione rigida piazzali aeromobili
- Installazioni Militari
- Area mezzi di rampa
- Edifici esistenti
- Banchina
- Sedime civile
- Recinzione doganale

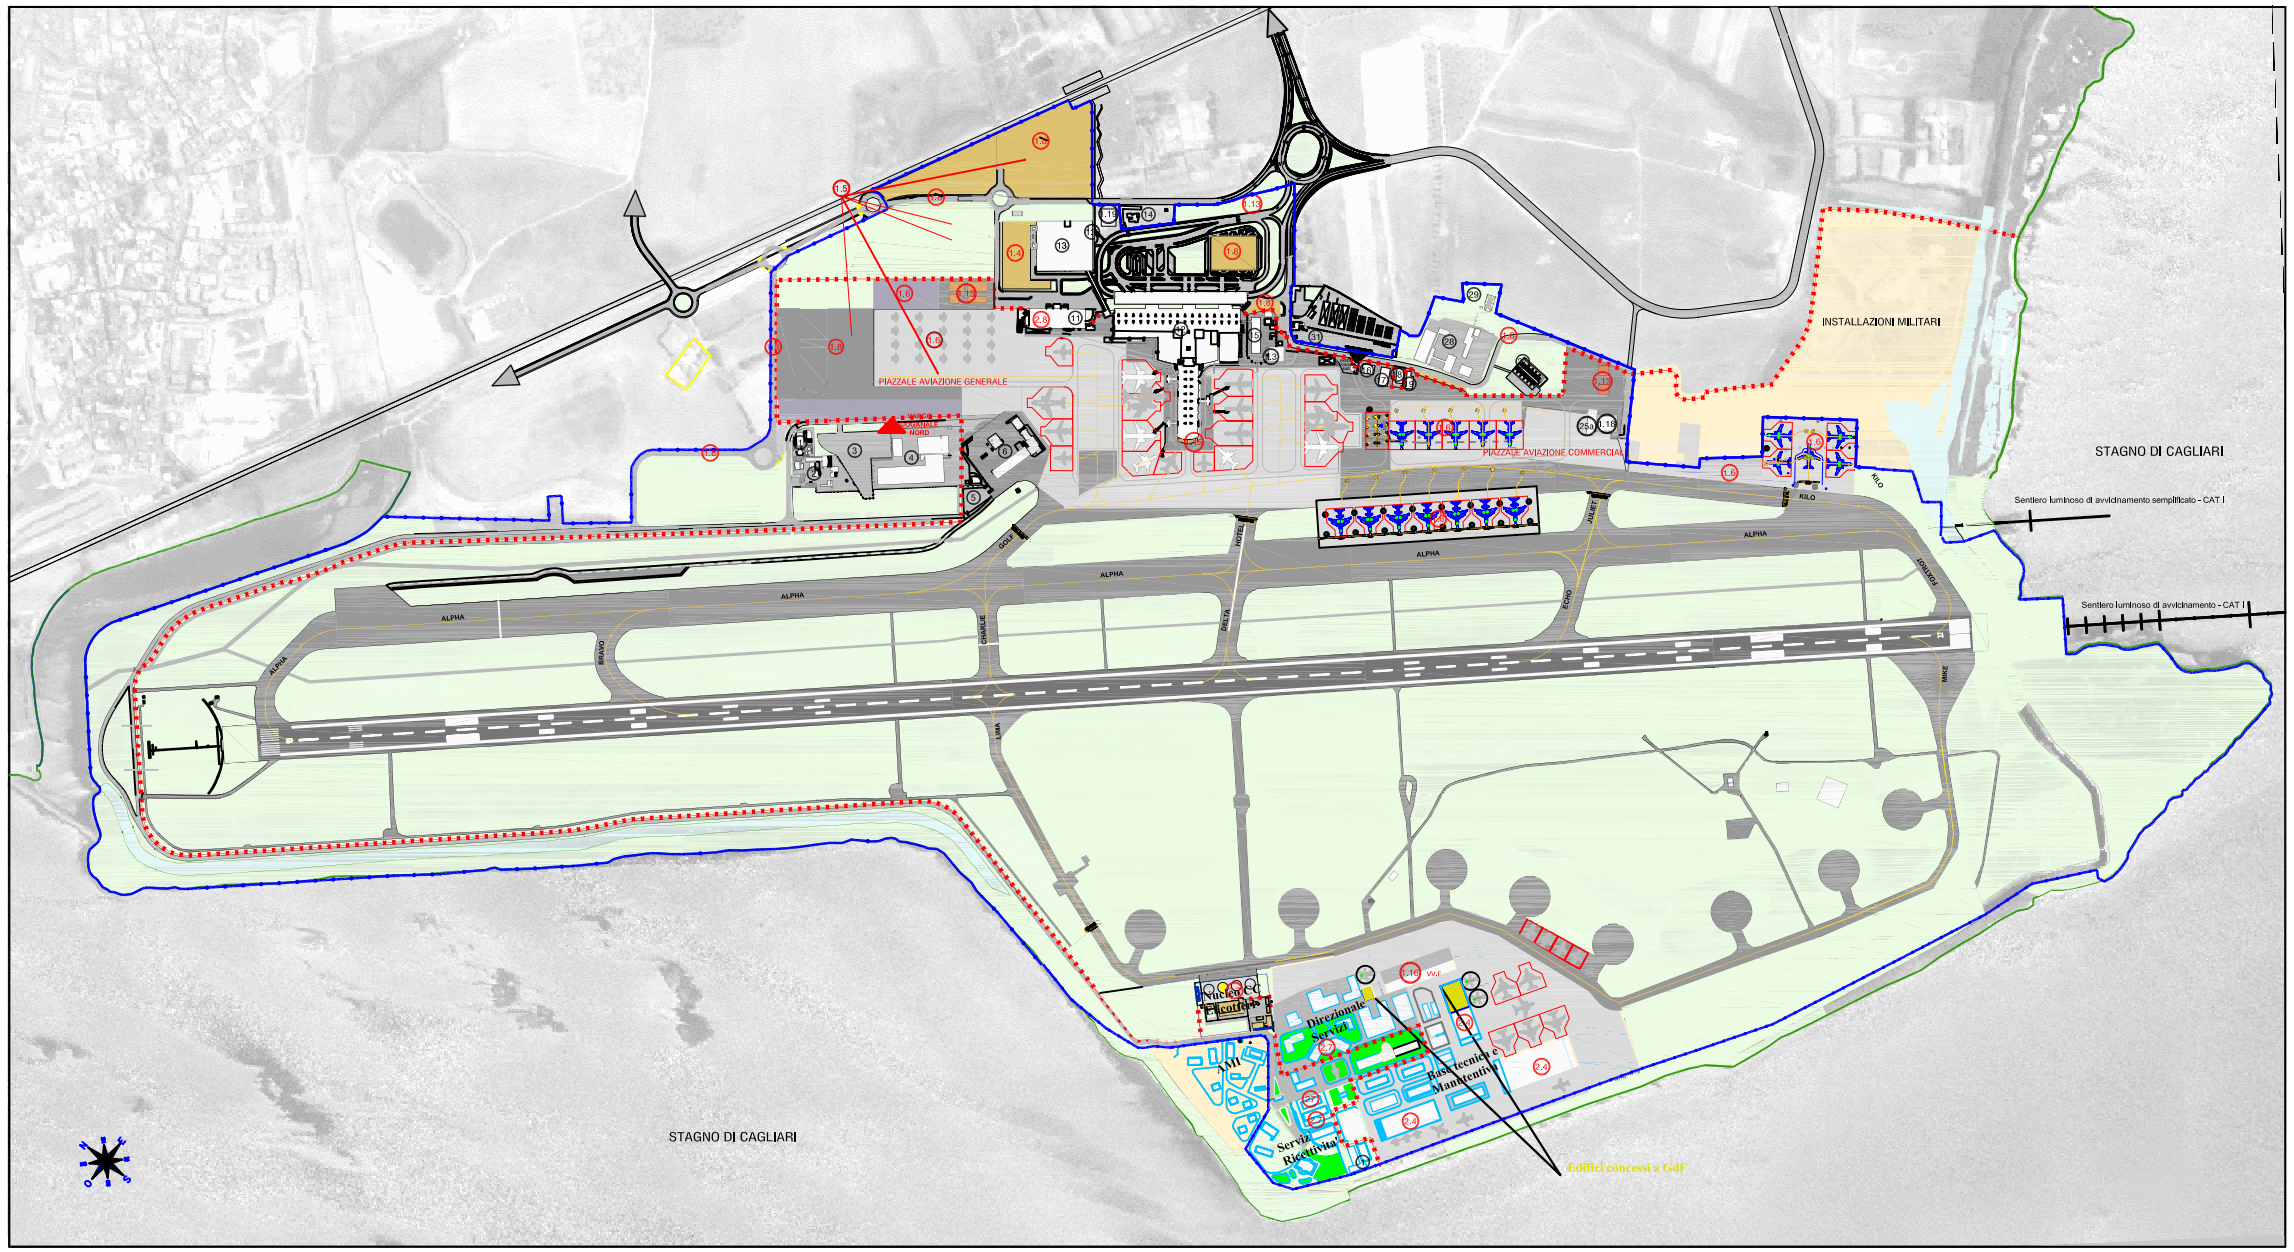

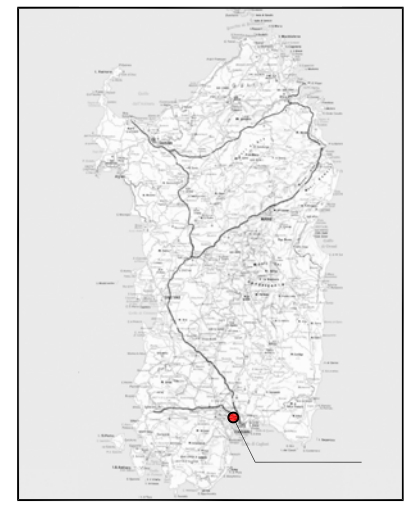

ENTE NAZIONALE AVIAZIONE CIVILE

SO.G.AER. S.p.A.

SOCIETA' GESTIONE AEROPORTO CAGLIARI-ELMAS

Sede Legale: c/o Aeroporto "Mario Mameli" Via del Trasvolatori 09030 ELMAS (CA)

PSA

PIANO DI SVILUPPO AEROPORTUALE AEROPORTO CAGLIARI - ELMAS

REV.	DATA	MODIFICHE	VERIFICATO	REDATTO
1	GIUGNO 2005	CAMBIO STATUS		
2	AGOSTO 2005	ADEGUAMENTI		
3	DIC. 2005	ADEGUAMENTI		

GRUPPO DI LAVORO

Dr.Ing. ALESSIO GRACIOTTI
Dr.Ing. PAOLO ATZENI
Dr.Ing. MASSIMO SANNA
Geom. MASSIMO DEMONTIS

Coordinatore
Dr. Arch. LORENZO BELLU

ELABORATO

SVILUPPO A BREVE TERMINE (2015)
VERIFICA DELLE DISTANZE MINIME
E DELLE DISTANZE DI SEPARAZIONE
IN ACCORDO CON LE TABELLE 3.3 E 3.4
DEL REGOLAMENTO ENAC

TAVOLA **10C**

SCALA 1:4000

DIMENSIONE FOGLIO A0

DATA OTTOBRE 2006

VISTO

PROGETTAZIONE

SOGAER S.p.A.
Pol. PROGETTAZIONE
Dr.Ing. MASSIMO RODRIGUEZ