




SEZIONE TIPO TRATTI ALL'APERTO IN AFFIANCAMENTO A CARREGGIATA DISMESSA
(TRATTO DA VIADOTTO PIERUCCIA A Intersezione LATO UMBRIA)

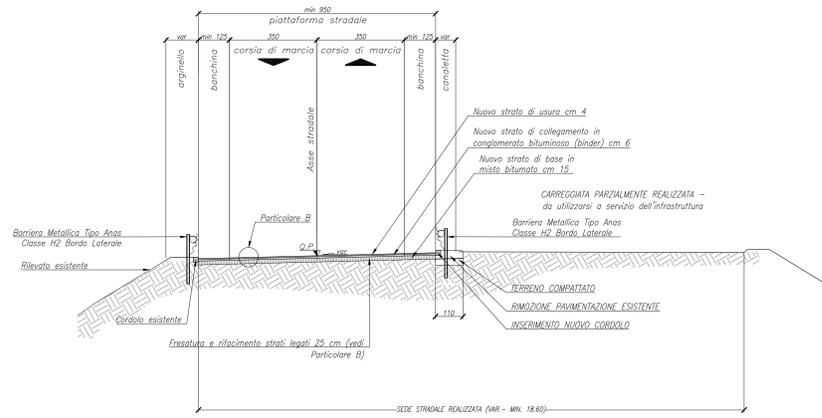


PARTICOLARE COSTRUTTIVO
SCALA 1: 20

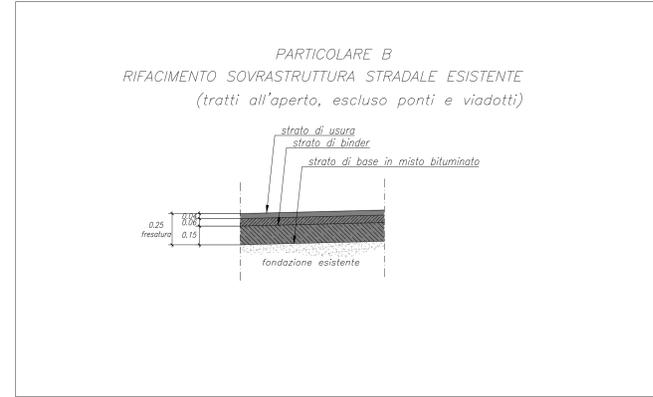

SEZIONE TIPO TRATTI ALL'APERTO IN AFFIANCAMENTO A CARREGGIATA DISMESSA
(TRATTO IN USCITA DALLA GALLERIA S. ANTONIO)

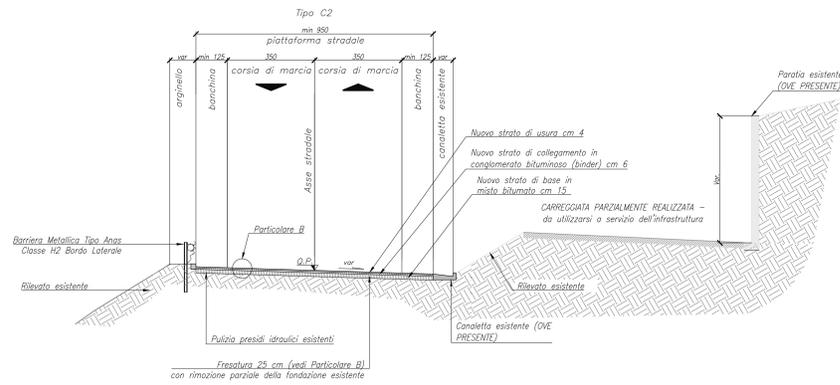

SEZIONE TIPO IN AFFIANCAMENTO A CARREGGIATA DISMESSA CON PARATIA IN DX

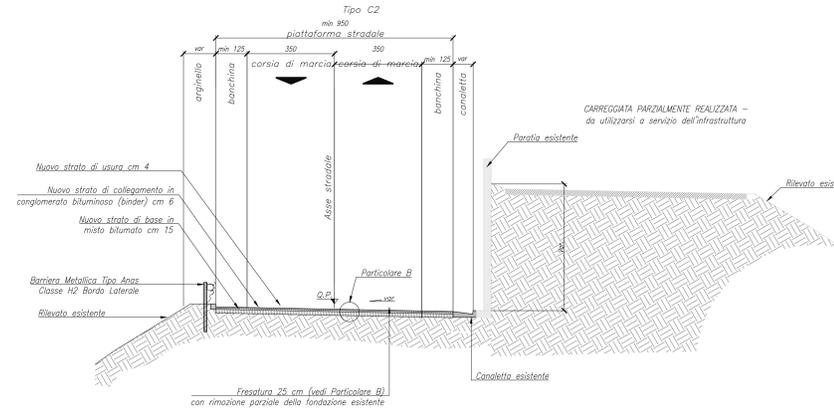

NOTA: PER LE SEZIONI TIPO IN GALLERIA E VIADOTTO VEDI ELABORATO T00-PS-00-TRA-ST_04

NOTE
 • La finalità del presente elaborato è quella di rappresentare l'allestimento della piattaforma stradale. Per i dettagli strutturali, idraulici, impianti, barriere di sicurezza ecc si rimanda agli elaborati specifici.



ITINERARIO INTERNAZIONALE E78 S.G.C. GROSSETO – FANO
 Tratto Selci Lama (E45) – S. Stefano di Gaia
 Adeguamento a 2 corsie della Galleria della Guinza (lotto 2)
 e del tratto Guinza – Mercatello Ovest (lotto 3)
 1° stralcio

PROGETTO DEFINITIVO cod. AN58

PROGETTAZIONE: ANAS - DIREZIONE PROGETTAZIONE E REALIZZAZIONE LAVORI

PROGETTISTI: Ing. VINCENZO ANAS Ordine Ingegneri di Bari n. 3584	
IL GEOLOGO Geom. FRANCESCO MATALON Ordine Geologi del Lazio n. 725	
IL RESPONSABILE DEL S.I.A. Arch. GIOVANNI MAGGIORI Ordine Architetti di Roma n. 16183	
COORDINATORE PER LA SICUREZZA IN FASE DI PROGETTAZIONE Geom. FABIO QUONDAM	
VISTO: IL RESP. DEL PROCEDIMENTO Dot. Ing. ANTONIO SCALAMANDRE	
PROTOCOLLO	DATA:

Progetto stradale
 Sezioni Tipo Asse Principale

CODICE PROGETTO	NOME FILE	REVISIONE	1:100
PROGETTO L0702M D 1801	T00-SV-00-TRA-ST01_A.dwg	A	1:100
C			
B			
A	EMISSIONE	Giugno 2018	
REV.	DESCRIZIONE	DATA	REDATTO VERIFICATO APPROVATO