




PIANTA

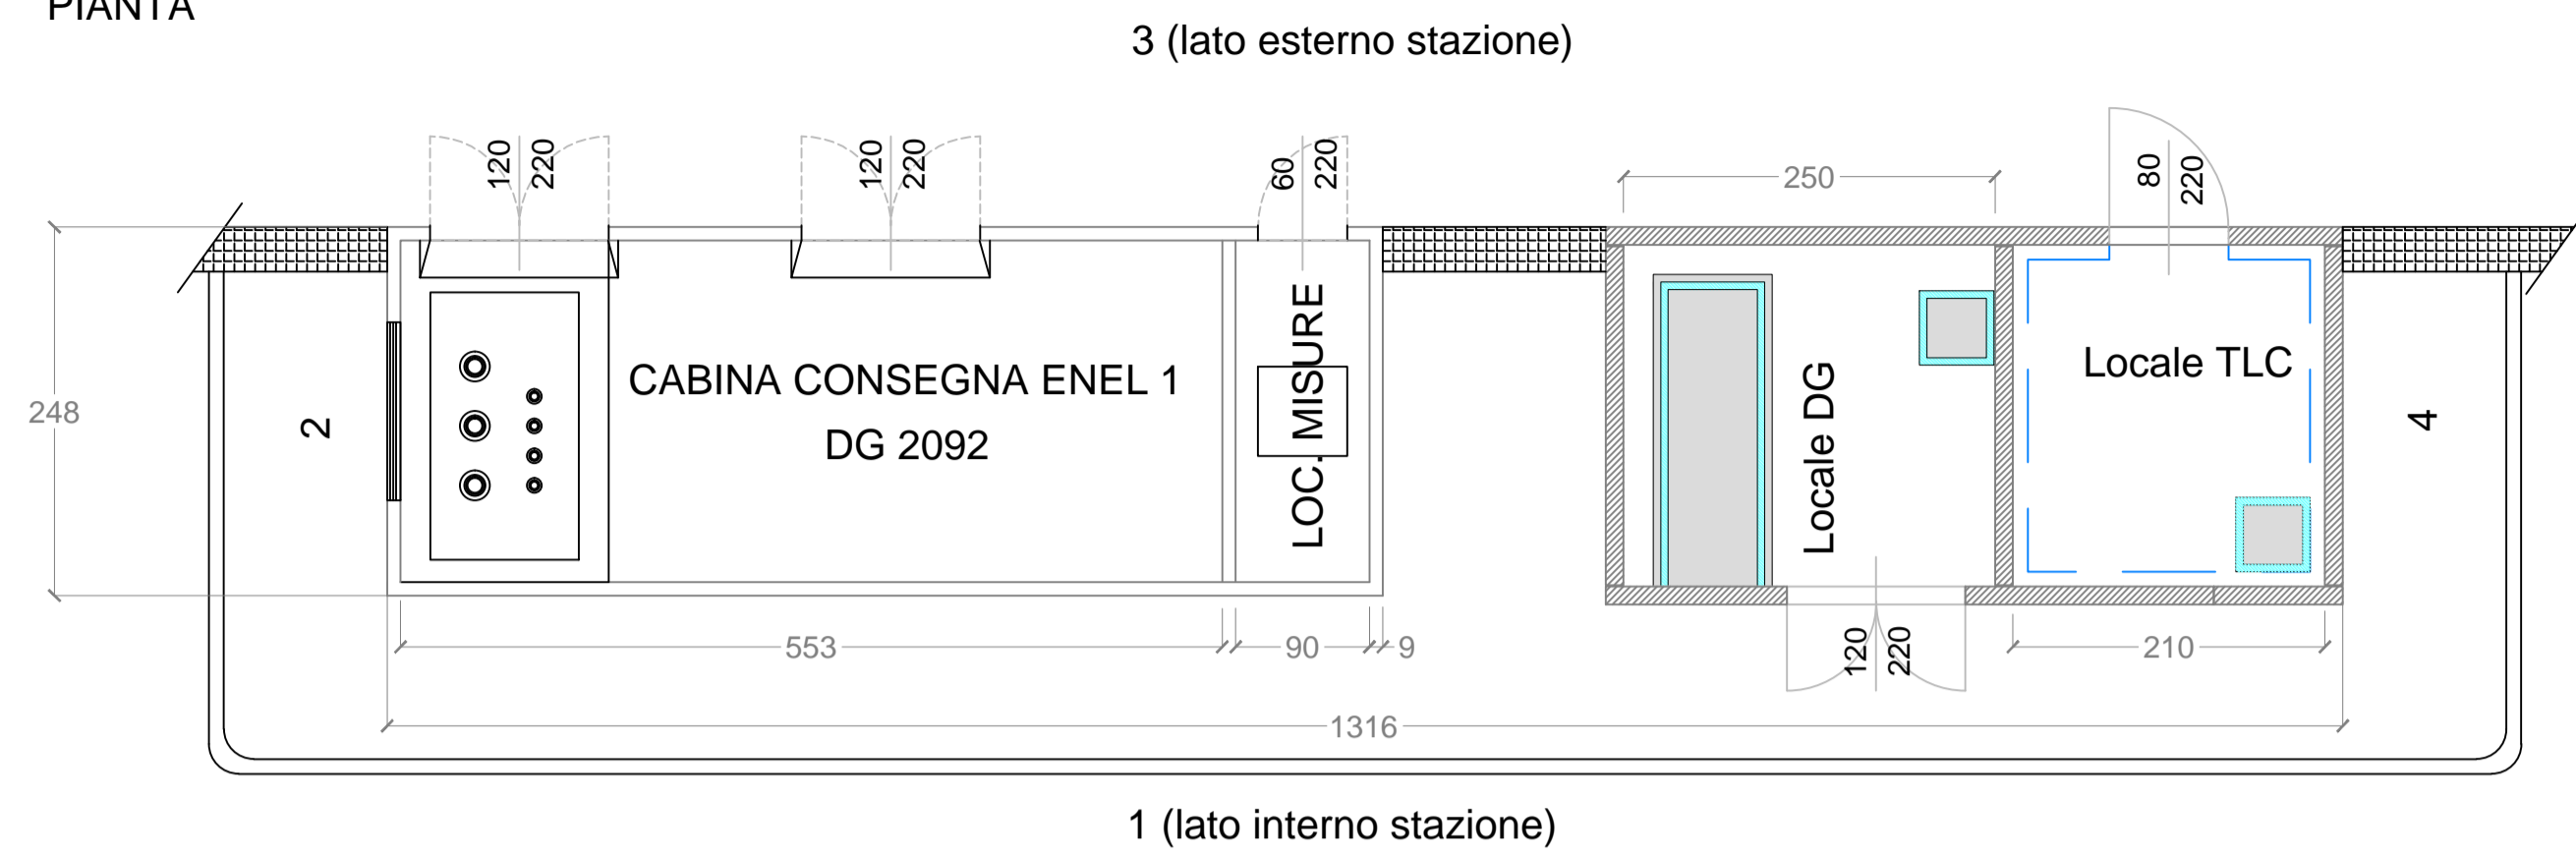


Prospetto 1 (lato interno stazione)

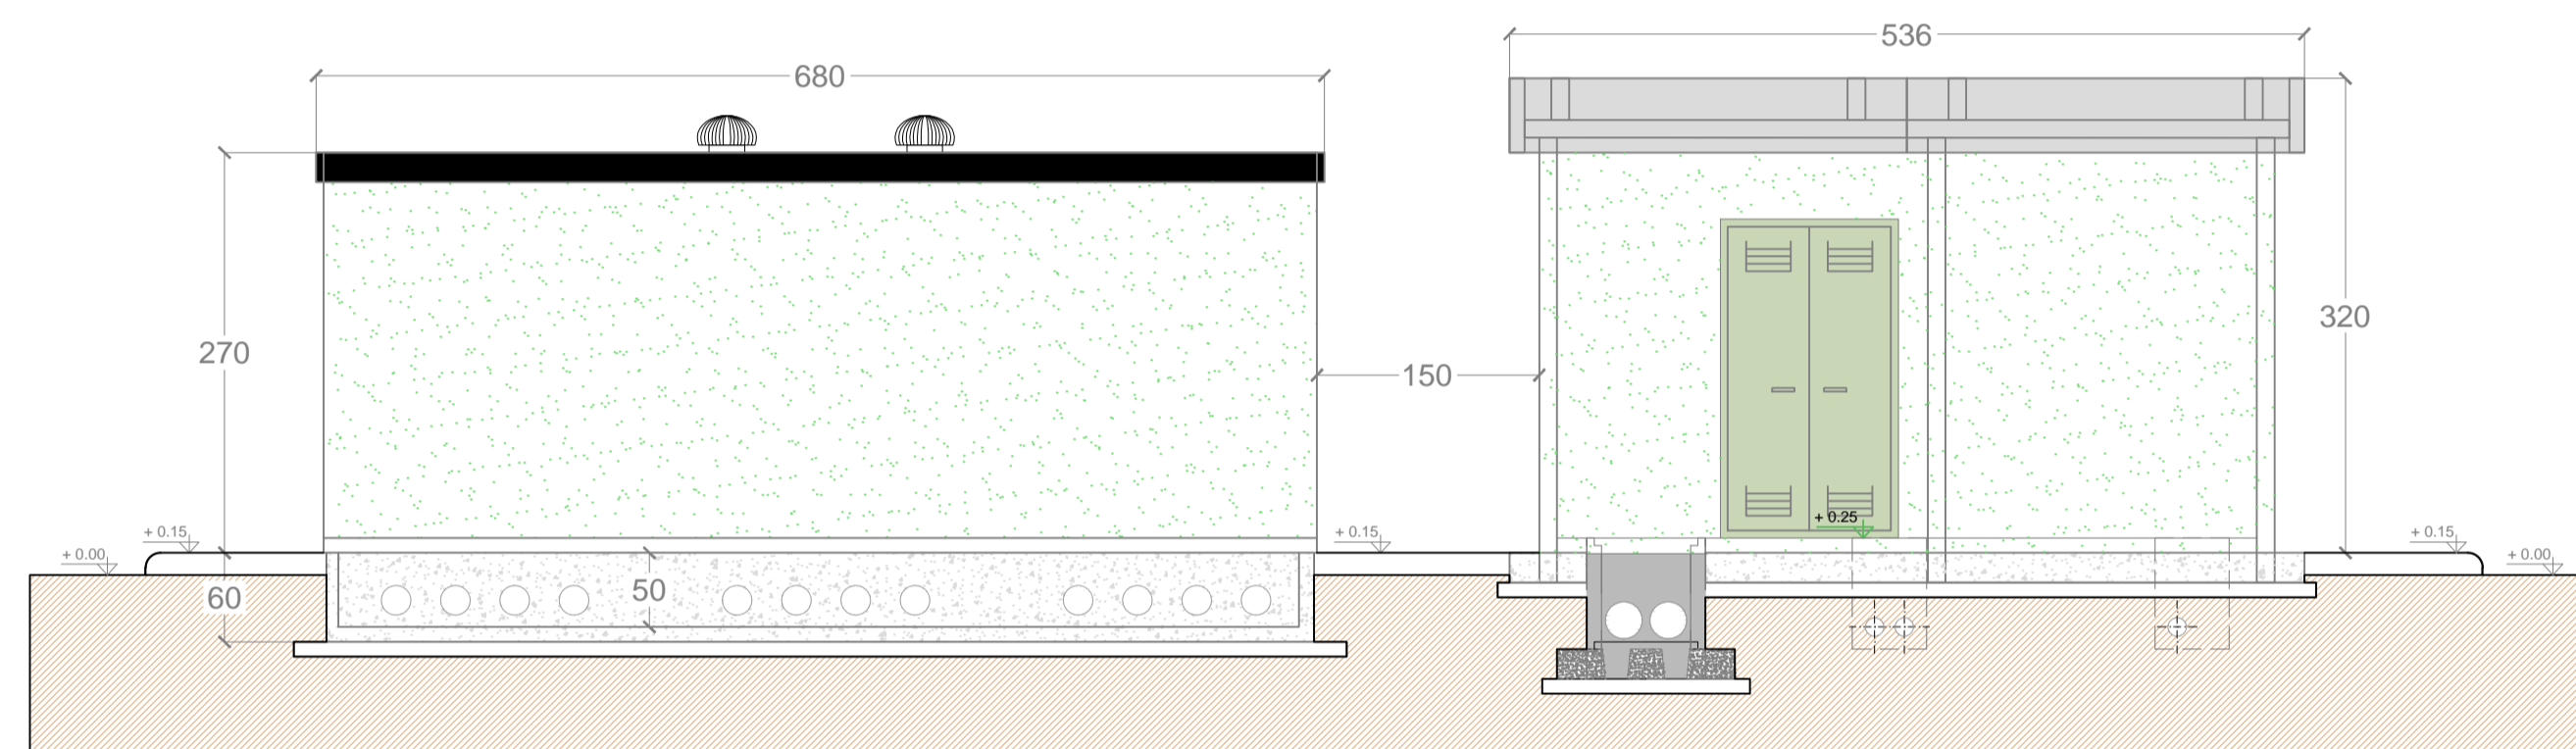


Prospetto 4

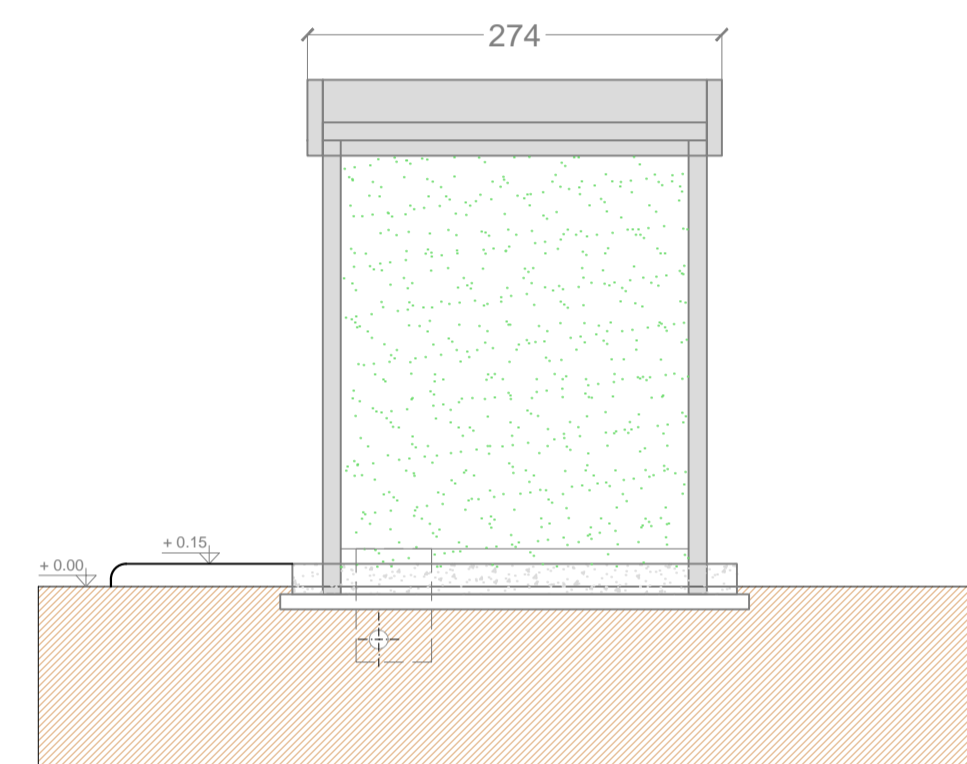

Prospetto 3 (lato esterno stazione)

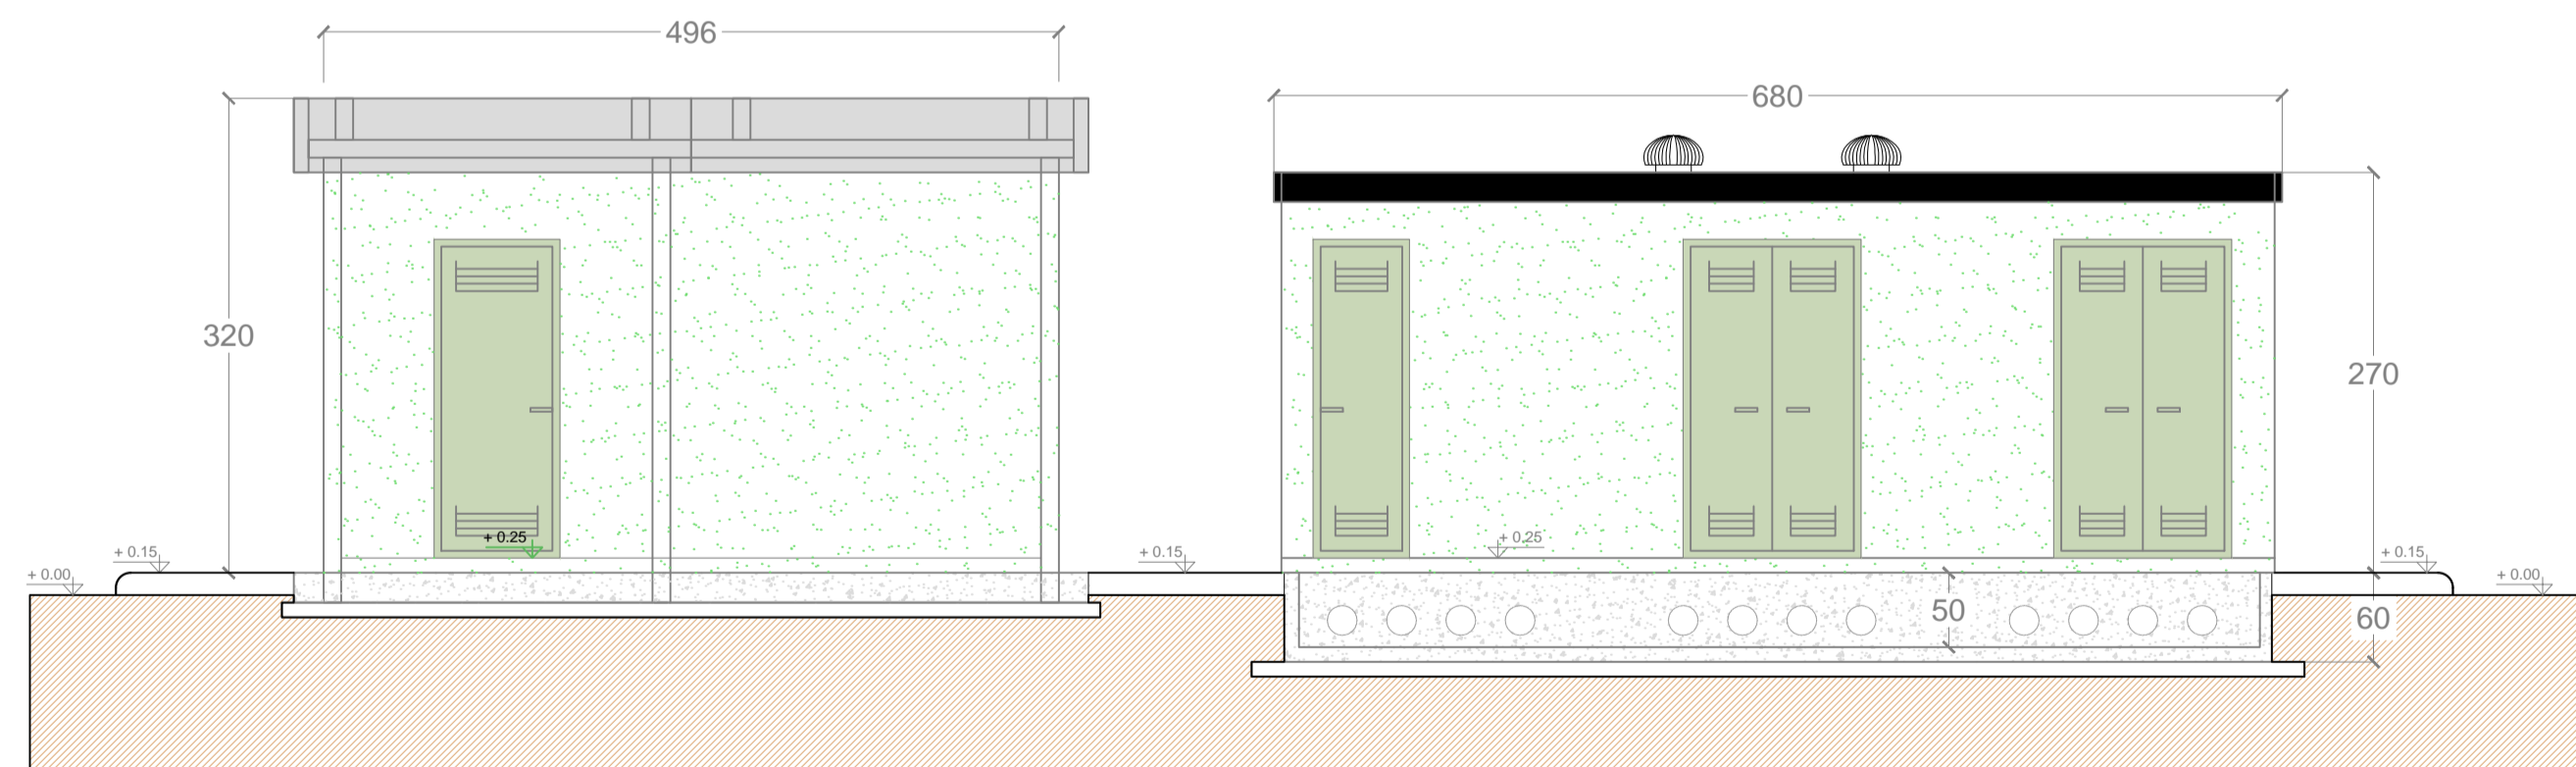

Prospetto 2

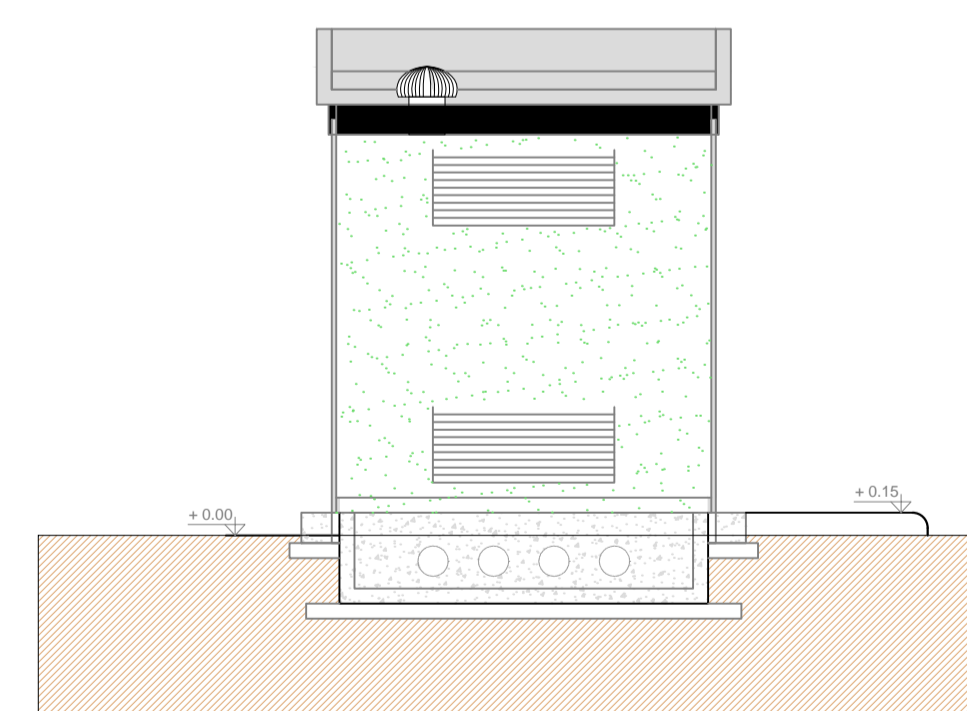

REVISIONI	N	DATA	DESCRIZIONE	ELABORATO	VERIFICATO	APPROVATO
00	31/01/2018	Emissione per PTO		D. Capone	F. Nola	M. Bernato
				ING. PRE-APRCS	ING. PRE-APRCS	ING. PRE-APRCS

TIPOLOGIA DELL'ELABORATO	CODIFICA DELL'ELABORATO		FOGLIO	
Pianta-Prospetti-Sezione	DU12002E_ACSG0103		01 / 01	
PROGETTO	TITOLO			
TE-ER-12-002	STAZIONE ELETTRICA 380/132 kV DI TERAMO			
RICAVATO DAL DOC. TERNA	Piano Tecnico delle Opere			
CLASSIFICAZIONE DI SICUREZZA	Edificio punto di Consegna MT-TLC			
NOME DEL FILE	SCALA CAD	FORMATO	SCALA	FOGLIO
DU12002E_ACSG0103_00.dwg	1 unità = 1 cm	A1	1:50	01 / 01

Questo documento contiene informazioni di proprietà Terma Rete Italia S.p.A. e deve essere utilizzato esclusivamente dal destinatario in relazione alle finalità per le quali è stato ricevuto. E' vietata qualsiasi forma di riproduzione o di divulgazione senza l'esplicito consenso di Terma Rete Italia S.p.A.
This document contains information proprietary to Terma Rete Italia S.p.A. and it will have to be used exclusively for the purposes for which it has been furnished. Whichever shape of spreading or reproduction without the written permission of Terma Rete Italia S.p.A. is prohibe.