Linea 380 kV SAN GIACOMO – S.E. TERAMO
Palo n°33 – TERAMO S.E.

SCALA LUNGHEZZE 1 : 2000
SCALA ALTEZZE 1 : 500

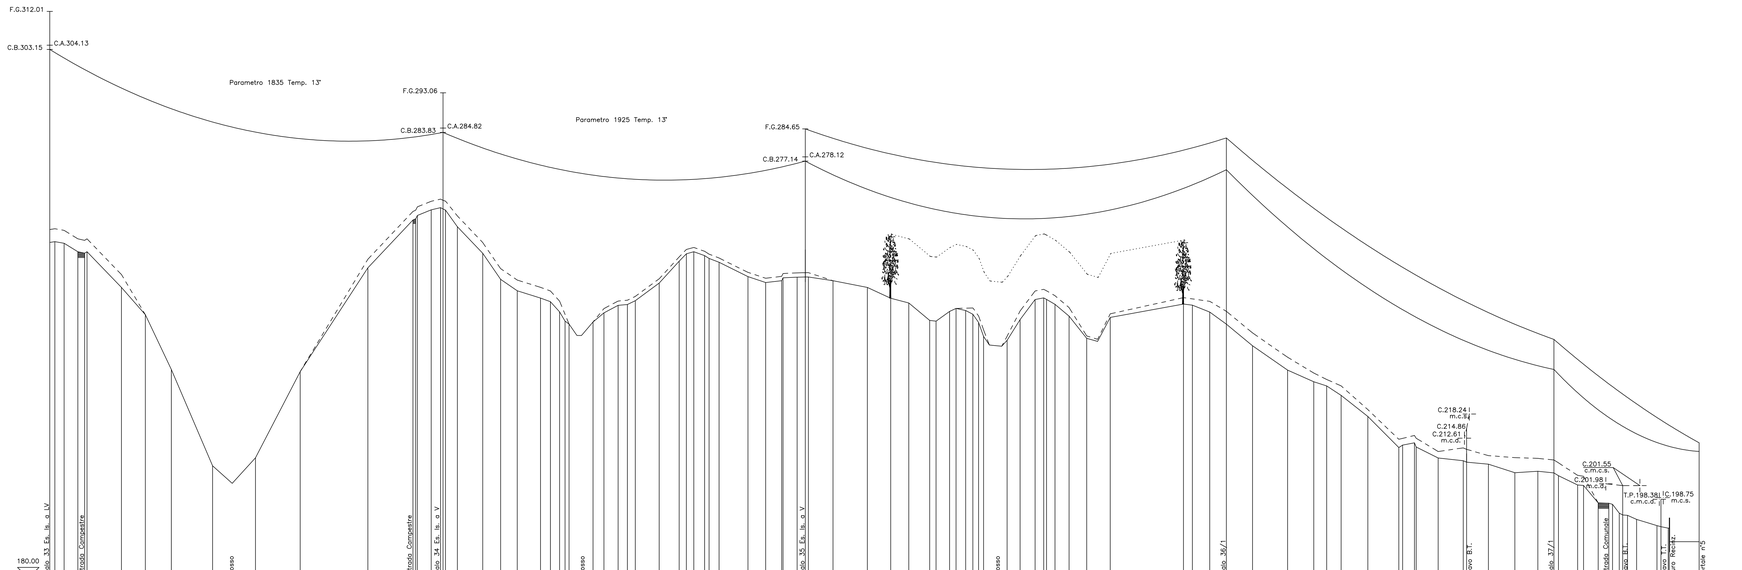

REVISIONI					
00	11/10/2016	Prime emissione	G. Ferrazzi I.P.E.C.	P. Punturi I.P.E.C.	P. Punturi I.P.E.C.
N	DATA	DESCRIZIONE	ELABORATO	VERIFICATO	APPROVATO

I.P.E.C. s.a.s. di Punturi Pietro
Via Monte Sorratte n°13 (06034) Foligno (PG)

REVISIONI					
00	31/01/2018	PRIMA EMISSIONE	D. Bamaba ING-PRE-APR-CS	L. Simeone ING-PRE-APR-CS	M. Bennato ING-PRE-APR-CS
N	DATA	DESCRIZIONE	ELABORATO	VERIFICATO	APPROVATO

TIPOLOGIA DELL'ELABORATO	CODIFICA DELL'ELABORATO	
PROFILI	LE12002E_ACSF0060	Terna Rete Italia TERNA GROUP
PROGETTO	TITOLO	
TE-ER-12-002	PIANO TECNICO DELLE OPERE Riassetto della rete elettrica a 380 kV e 132 kV in Provincia di Teramo	
RICAVATO DAL DOC. TERNA	APPENDICE B Profili longitudinali	
CLASSIFICAZIONE DI SICUREZZA	Variante ai raccordi aerei a 380 kV in semplice terna della linea "S. Giacomo – Teramo"	

NOME DEL FILE	SCALA CAD	FORMATO	SCALA	FOGLIO
LE12002E_ACSF0060	1 unità = 1 m	1132 x 450	1:500/1:2.000	1 / 1

DISCLAIMER

Questo documento contiene informazioni di proprietà Terna Rete Italia S.p.A. e deve essere utilizzato esclusivamente dal destinatario in relazione alle finalità per le quali è stato rilasciato. E' vietata qualsiasi forma di riproduzione o di divulgazione senza l'esplicito consenso di Terna Rete Italia S.p.A.

This document contains information proprietary to Terna Rete Italia S.p.A. and it will have to be used exclusively for the purposes for which it has been furnished. Whichever shape of spreading or reproduction without the written permission of Terna Rete Italia S.p.A. is prohibit.