



PROFILO ELETTRODOTTO

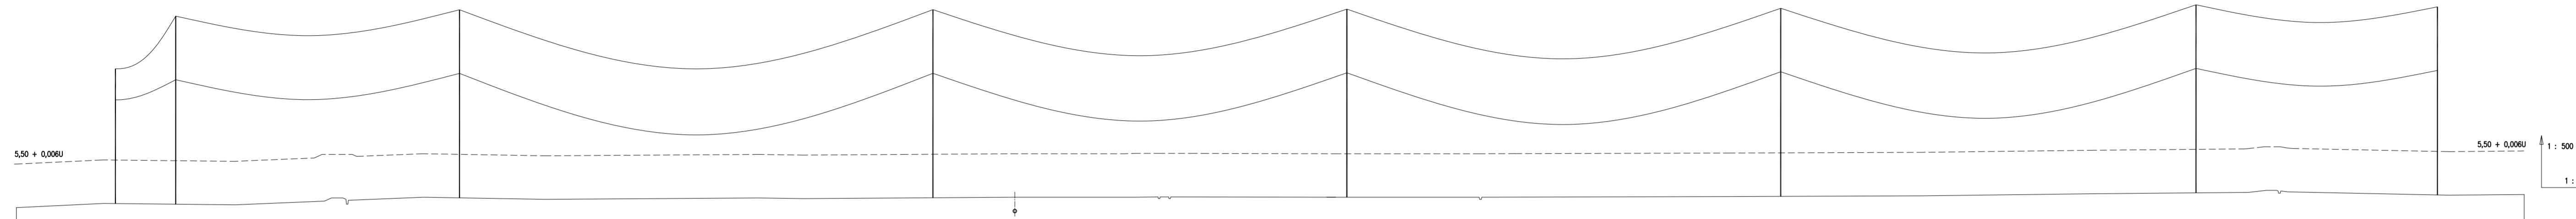

QUOTA TERRENO	-2,80	-2,35	-2,40	-1,45	-1,45	-1,40	-1,40	-1,25	-0,75	-1,10	-1,00			
NOTE		AMMARRIO SE RTN	SOSTITIZIONE 6	STRADA COMUNALE COLMANSO FOSSO 10	SOSTITIZIONE 5	SOSTITIZIONE 4	OLEODOTTO ENEL RAVENNA - PORTO TOLLE	CARRIA AGRICOLA	SOSTITIZIONE 3	FOSSO 11	SOSTITIZIONE 2	SOSTITIZIONE 1	CARRIA AGRICOLA FOSSO 10	DEMARCAZIONE LINEA ALI CANALE "CA' TERZOLO"
TIPO SOSTEGNO		GATTO N15	E18		N18	N18		N18	N18		N18		E18	
ANGOLO DI DEVAZIONE			74°		0°	0°		0°	0°		5°		82°	
PROGRESSIVA		1330,70	1295,30		1142,40	869,40		630,00	379,40		139,60		0,00	
LUNGHEZZA CAMPATA		35,40		152,90	273,00		239,40		250,60		239,80		139,60	
ARMAMENTO		AD	AS		SS	SS		SS	SS		SS		AS	
CONDUTTORE		ACSR 31,5		ACSR 31,5		ACSR 31,5		ACSR 31,5		ACSR 31,5		ACSR 31,5		
FDG		F.O. 17,9	F.O. 17,9		F.O. 17,9	F.O. 17,9		F.O. 17,9	F.O. 17,9		F.O. 17,9		F.O. 17,9	
TIPO TERRENO		SEMINATIVO ORTICOLO		SEMINATIVO			SEMINATIVO ORTICOLO		SEMINATIVO		SEMINATIVO ORTICOLO			

QUOTA TERRENO	-2,80	-2,35	-2,40	-1,45	-1,45	-1,40	-1,40	-1,25	-0,75	-1,10	-1,00
NOTE											
TIPO SOSTEGNO											
ANGOLO DI DEVAZIONE											
PROGRESSIVA											
LUNGHEZZA CAMPATA											
ARMAMENTO											
CONDUTTORE											
FDG											
TIPO TERRENO											

PLANIMETRIA ELETTRODOTTO

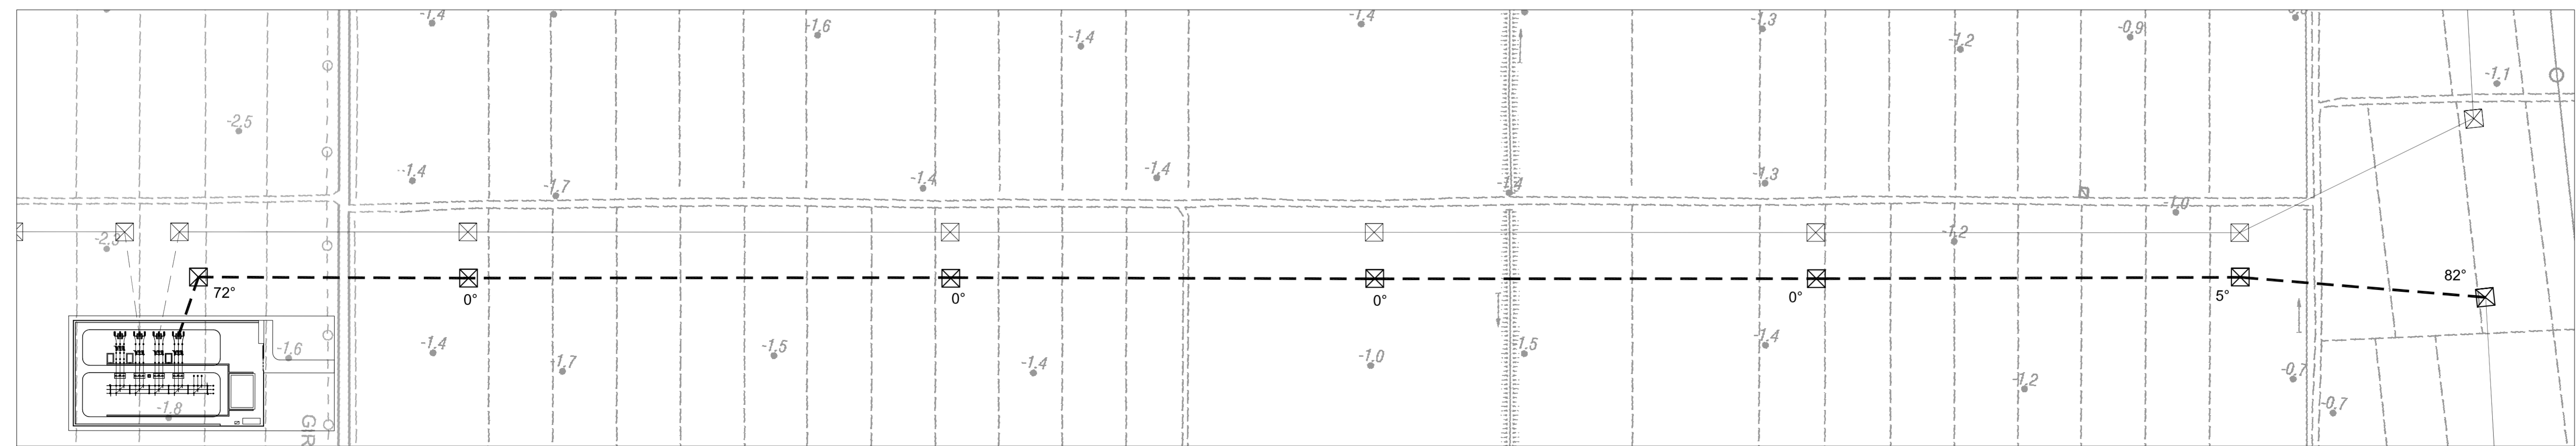

REVISIONE	DATA	ELABORATO	VERIFICATO	APPROVATO	DESCRIZIONE
A	10/9/2018	Aldini	Delatti	Aldini	Revisione come da richieste Terna
A	10/7/2018	Aldini	Delatti	Aldini	Emissione per approvazione
INGEGNERIA & COSTRUZIONI					IMPIANTO
					SE CARPANI E RACCORDI RTN
					TITOLO
					PROFILO ELETTRODOTTO
SCALA	FORMATO	FOLIO / DI	N. DOCUMENTO		
-	A2+	1 / 1	H 2 0 8 6 B		