



PROSPETTO A

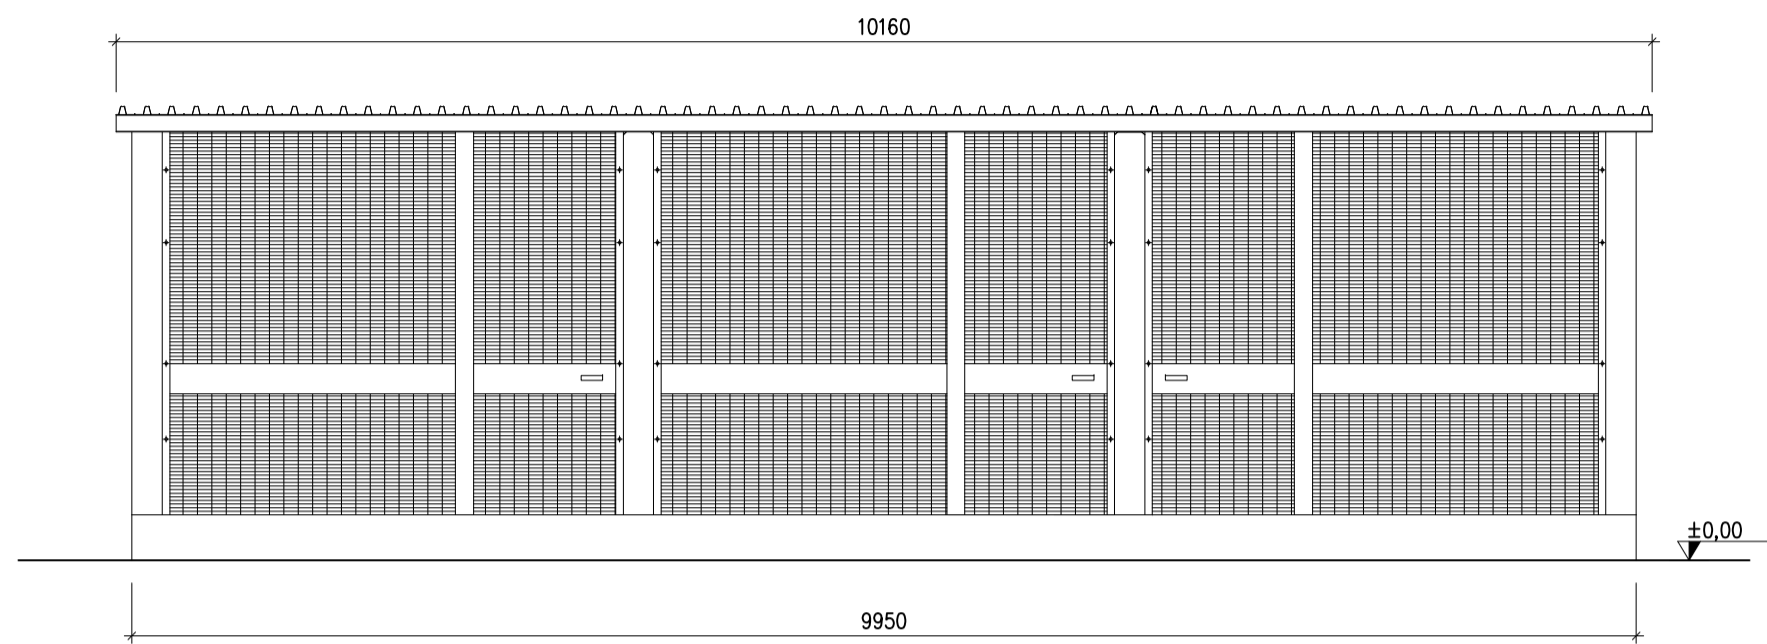


PROSPETTO C

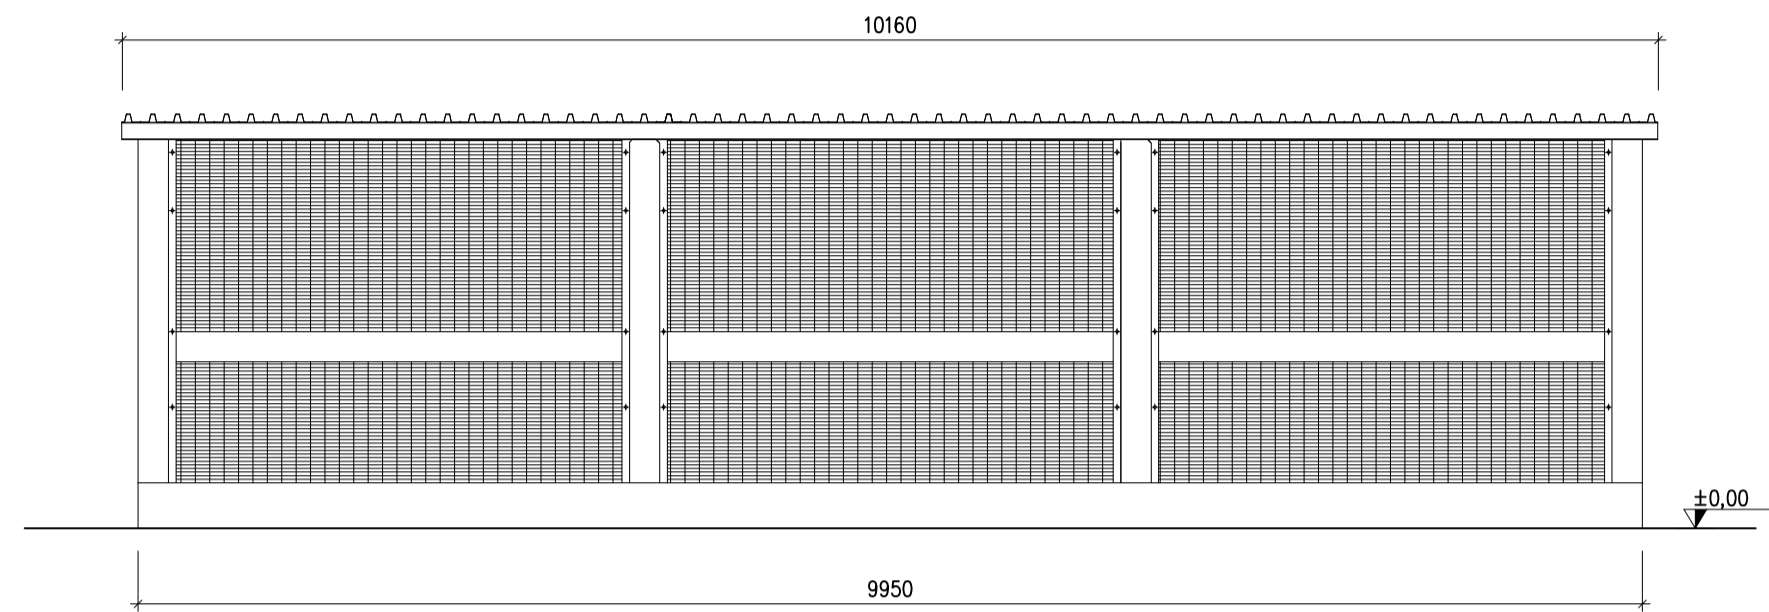


PIANTA

PROSPETTO C
▽

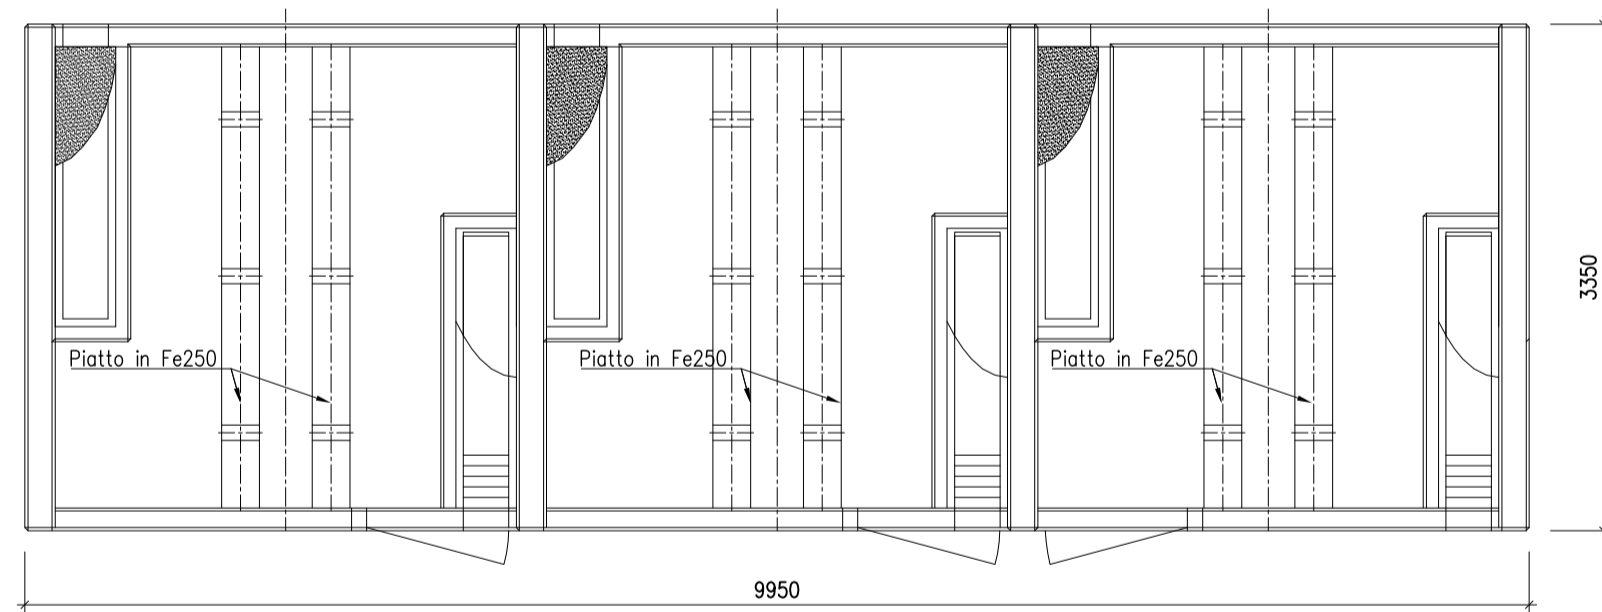

PROSPETTO B ▷

PROSPETTO B

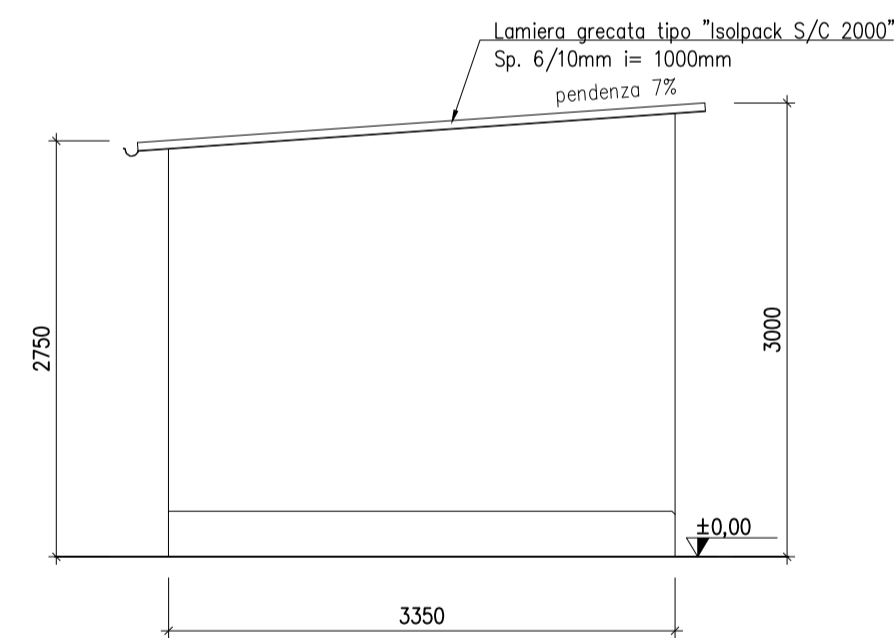

PROSPETTO A
△

RICAVATO DAL DISEGNO TERNA DUFR10014BER10018

A	6/9/2018	Aldini	Delaiti	Aldini	Emissione per costruzione
REVISIONE	DATA	ELABORATO	VERIFICATO	APPROVATO	DESCRIZIONE
<p>INGEGNERIA & COSTRUZIONI</p> <p style="text-align: center;">BRULLI since 1956</p>					IMPIANTO
					TITOLO
					SE CARPANI E RACCORDI RTN
					BOX INSTALLAZIONE TR MT/BT
SCALA	FORMATO	FOGLIO / DI		N. DOCUMENTO	
1:50	A2	1/1		H 2 1 5 0 A	