


LEGENDA

- | | | | | |
|------------------|----------------------------------------------------------|-------------------------------------------------------------------|-------------------------|--------------------------------------------------------------|
| Viabilità | Viabilità interessata dai mezzi d'opera durante i lavori | Viabilità non prevista nel progetto definitivo | Aree di cantiere | Aree di cantiere logistico |
| | Viabilità di collegamento | Viabilità interessata da deviazioni del traffico durante i lavori | Infrastrutture a rete | Aree di cantiere operativo |
| | Tracciato attuale SS 640 | Strade statali | Acquedotto | Aree di rimodellamento con materiale proveniente dagli scavi |
| | Strade provinciali | Strade provinciali | Elettrodotto | Discariche |
| | Ferrovie | Infrastruttura in progetto | Metanodotto | |
| | | | Confini comunali | |
-
- | | | |
|---------------------------------------------------------------------------------|---------------------------------------------------------|------------------|
| Aree di deposito temporaneo materiali da smaltire e piazzole di recupero | | |
| A - Terreno agrario | B - Terre e rocce da scavo da stabilizzare a calce | Cave |
| C - Piazzole di recupero: codice cat. 170101/02/03/07 170302 - 170405 - 170904 | D - Aree di movimentazione mezzi e stoccaggio materiali | Cave estrattive |
| | | Cave di deposito |

Monitoraggio Ambientale

- | | | |
|-----------------------------|--|-------------------------------------------------|
| CLASSI DI ACCLIVITA' | | Localizzazione punto di monitoraggio componente |
| 0% - 5% | | PAE_N |
| 5% - 10% | | Codice punto di monitoraggio |
| 10% - 20% | | Area di pertinenza punto di monitoraggio |
| 20% - 50% | | Area consumata |
| >50% | | |

Quadro d'unione

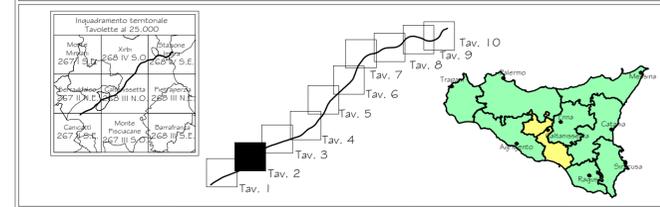

PA 12/09
 CORRIDOIO PLURIMODALE TIRRENICO - NORD EUROPA
 ITINERARIO AGRIGENTO - CALTANISSETTA - A19
 S.S. N° 640 "DI PORTO EMPEDOCLE"
 AMMODERNAMENTO E ADEGUAMENTO ALLA CAT. B DEL D.M. 5.11.2001
 Dal km 44+000 allo svincolo con l'A19

MONITORAGGIO AMBIENTALE IN CORSO D'OPERA

CONTRAENTE GENERALE	DIREZIONE LAVORI

MONITORAGGIO IN CORSO D'OPERA
 REPORT SEMESTRALE PERIODO MAGGIO-OTTOBRE 2018
 COMPONENTE PAESAGGIO

Carta della clivometria TAV. 2/10

Codice Elaborato:		6063-290																			
PA12_09 - C		0	0	0	G	E	2	2	7	M	O	0	9	0	C	5	0	0	2	A	
F																					Scala: 1:5000
E																					
D																					
C																					
B																					
A	Novembre 2018	EMISSIONE					C.FERONE		C.FERONE		A.ANTONELLI		P.PAGLINI								
REV.	DATA	DESCRIZIONE					REDATTO		VERIFICATO		APPROVATO		AUTORIZZATO								
Il Progettista:		Il Responsabile del PMA:		Il Geologo:		Il Coordinatore per la sicurezza in fase di esecuzione:		Il Direttore dei Lavori:													
Responsabile del procedimento: Ing.ETTORE DE CESBRON DE LA GRENNELAIS																					