



SEZIONE TIPOLOGICA MURO TIPO 1  
SCALA 1:50

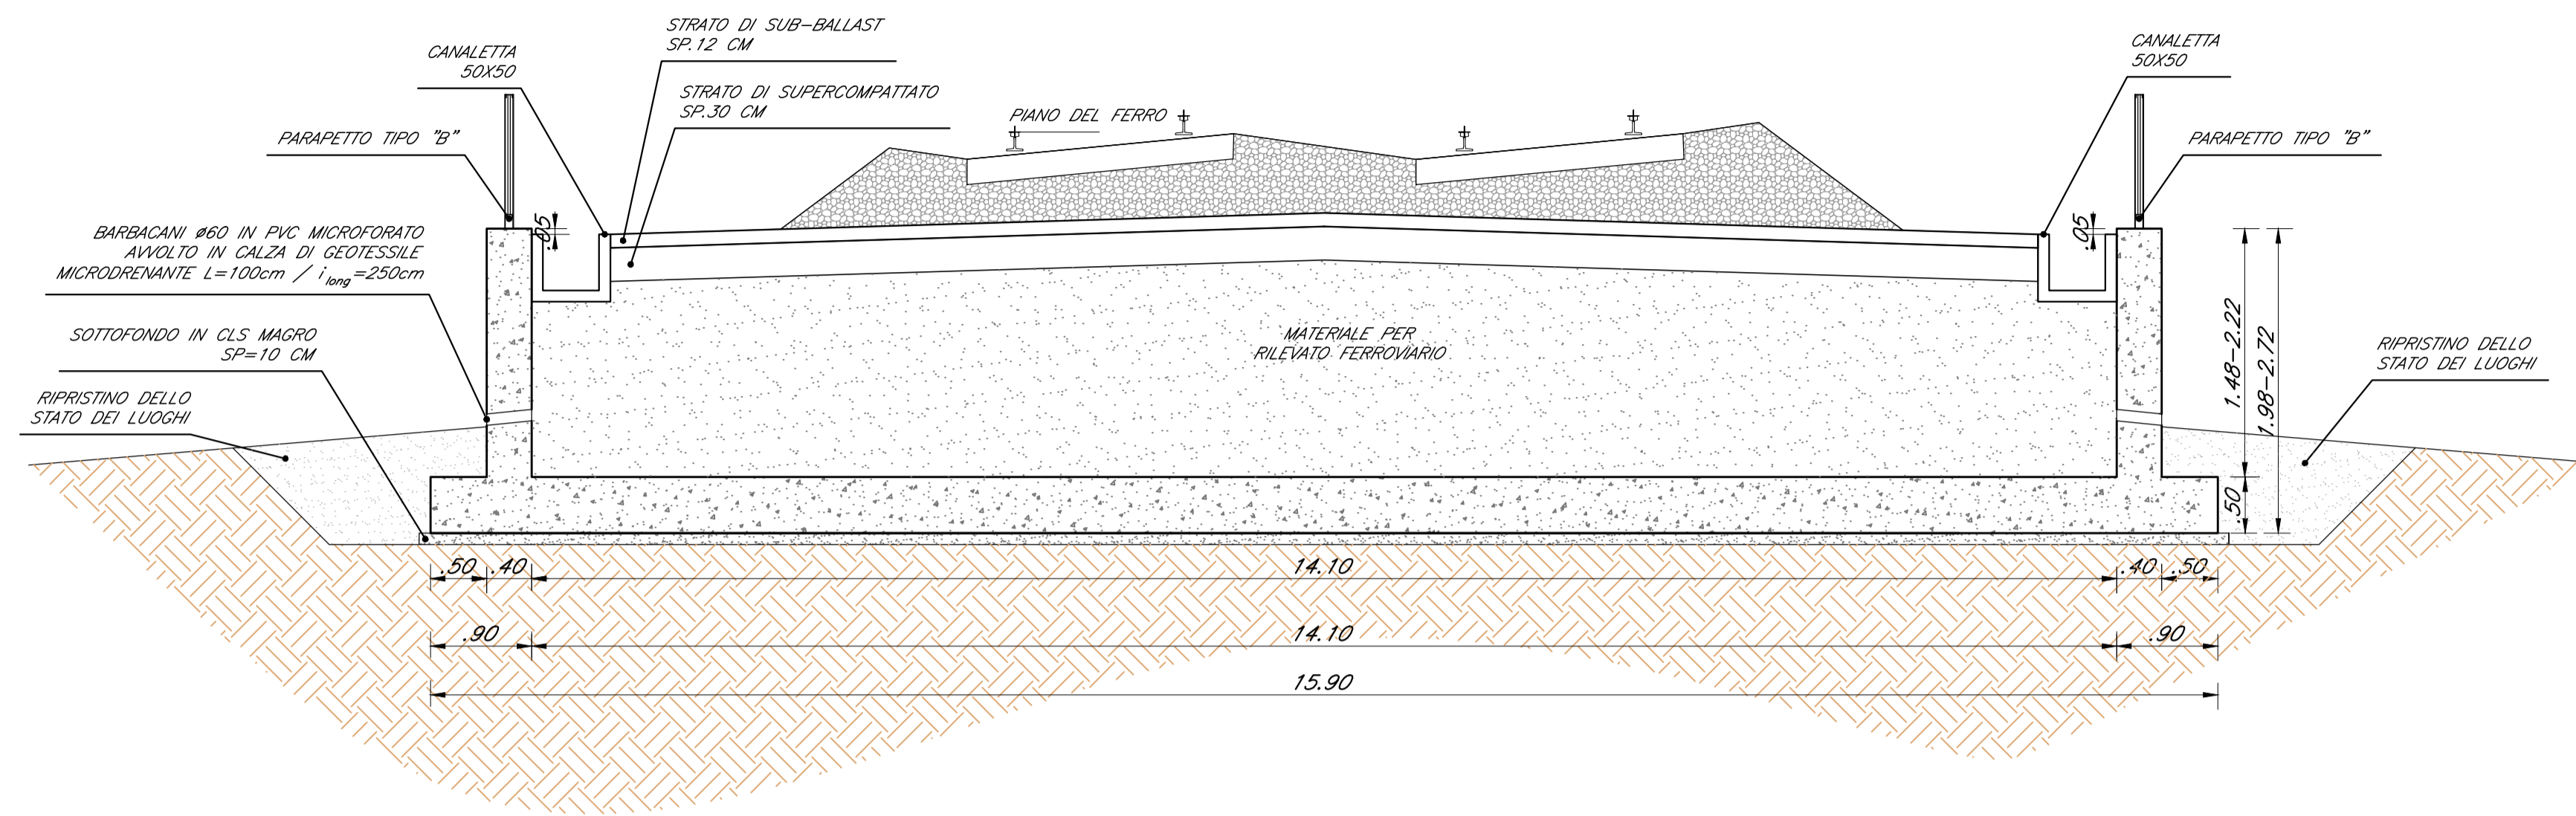


PARAPETTO TIPO "B"  
SCALA 1 :20

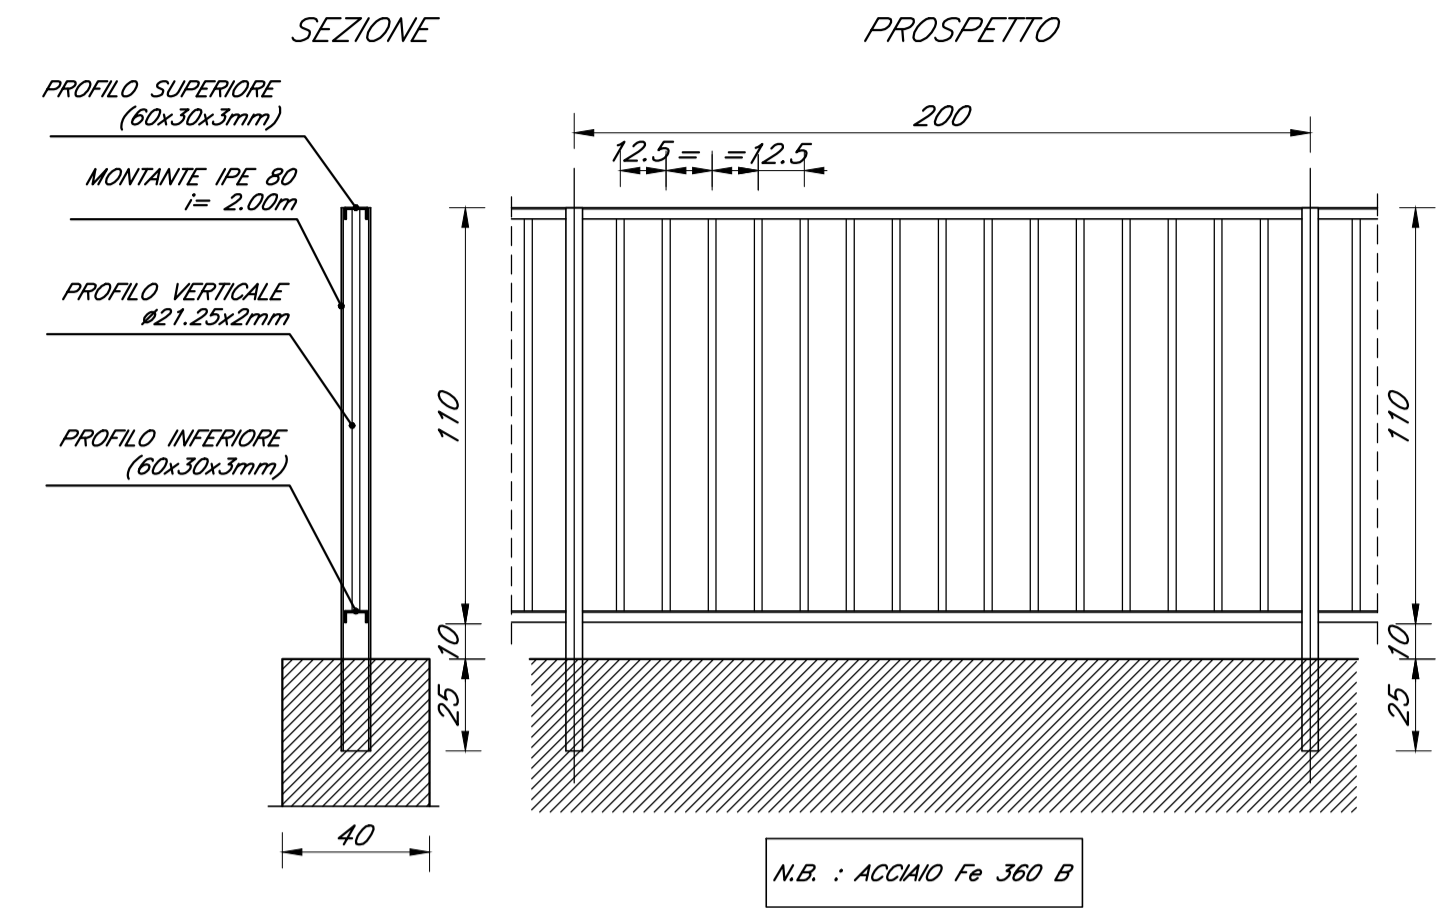

NOTA  
PER LA TABELLA MATERIALI SI RIMANDA ALL'ELABORATO  
IA1Y-00-E-ZZ-QX-RI0100-001\_B

SEZIONE TIPOLOGICA MURO TIPO 2  
SCALA 1:50

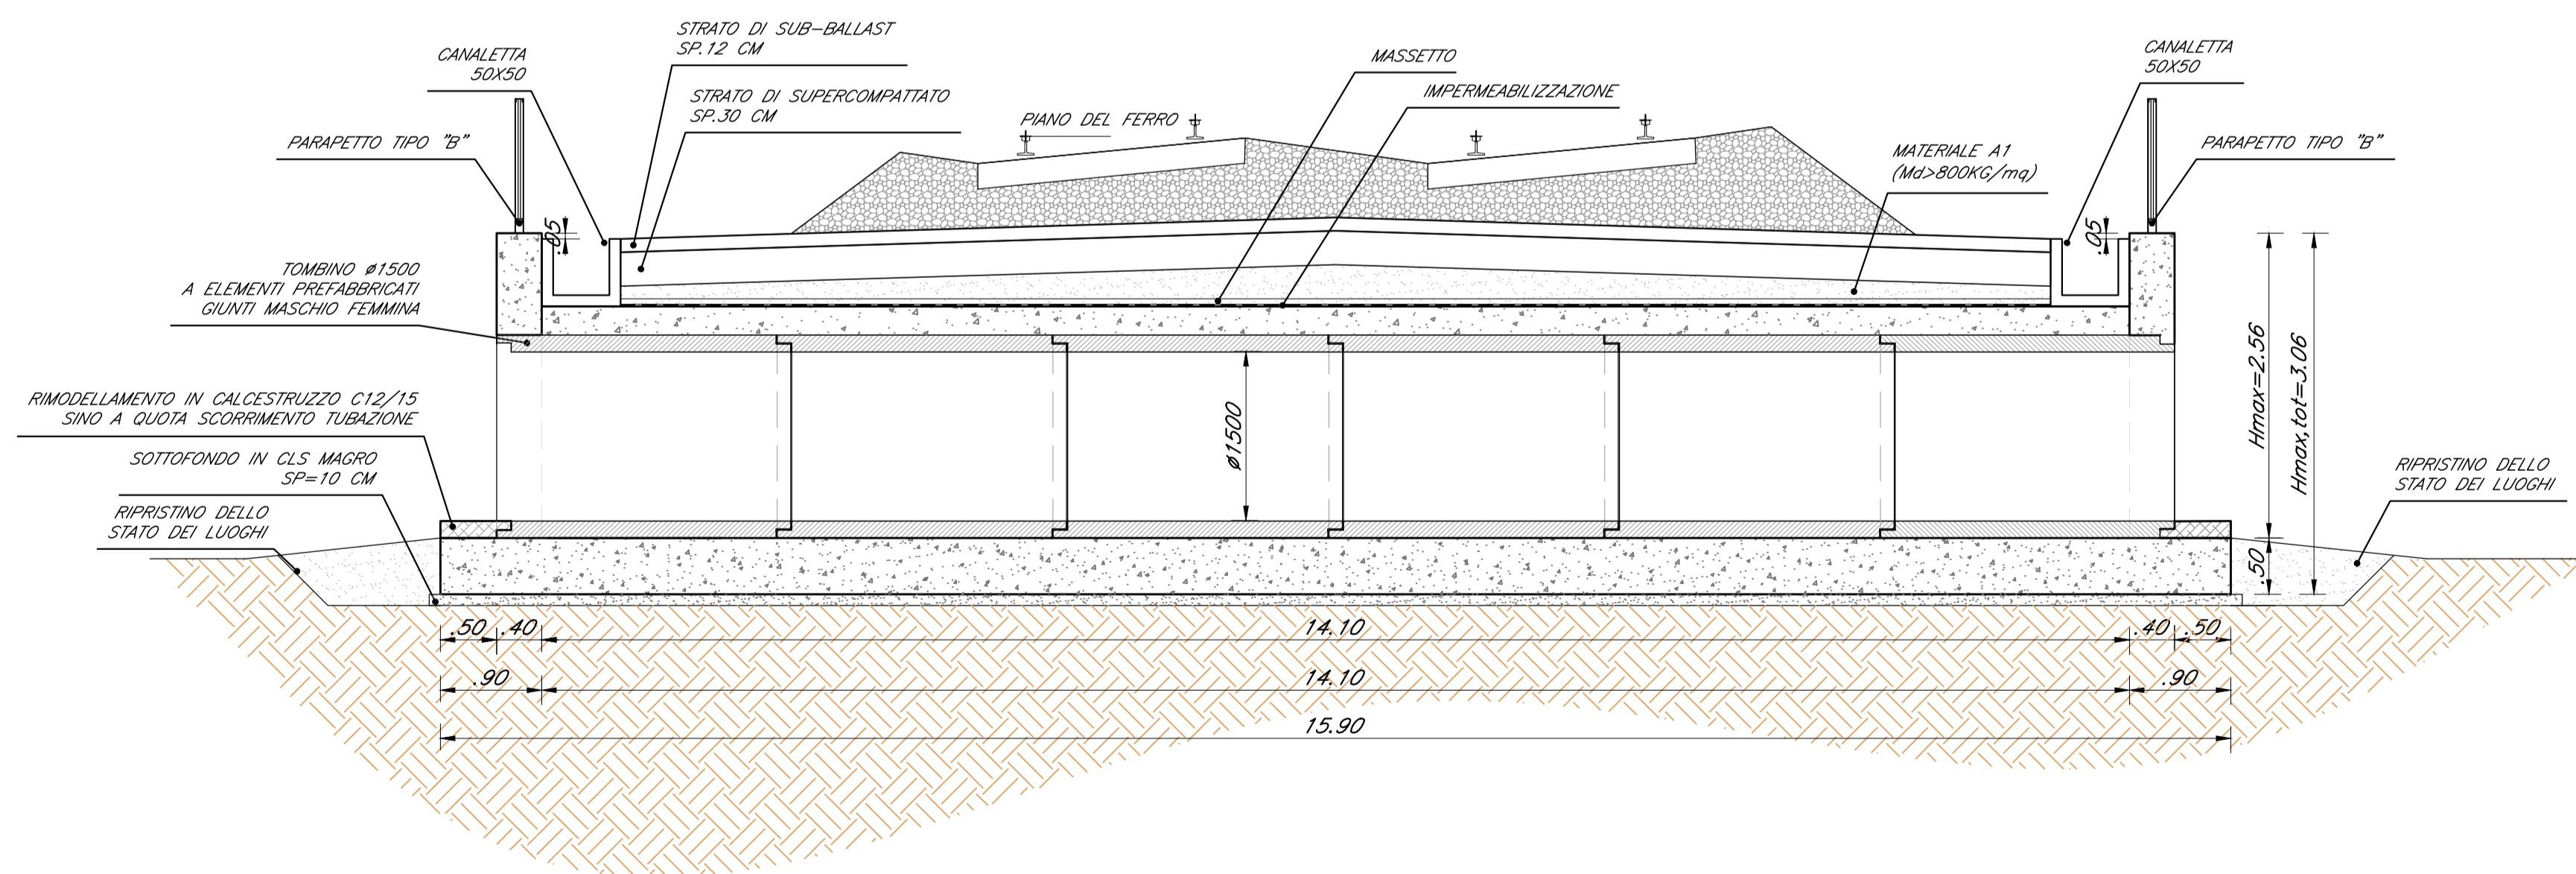

COMMITTENTE:  
**RFI**  
RETE FERROVIARIA ITALIANA  
GRUPPO FERROVIE DELLO STATO  
DIREZIONE INVESTIMENTI - S.O. PROGETTO ADRIATICA

DIREZIONE LAVORI:  
**ITALFERR**  
GRUPPO FERROVIE DELLO STATO

U.O. : AREA OPERATIVA CENTRO SUD  
PM Nodi di Roma e Falconara, Orte - Falconara e Bologna - Falconara

**PROGETTO ESECUTIVO**

**LINEA FERROVIARIA: ADRIATICA  
INTERVENTO: VARIANTE DI FALCONARA**

**RI - RILEVATI**  
**RI01 - Opere di sostegno**  
**Sezioni tipologiche - Tav. 1**

APPALTATORE <b>RICCIARDELLO COSTRUZIONI S.r.l.</b>	IL PROGETTISTA <b>TECH PROJECT</b> ingegneria integrata®	SCALA 1:50
IL DIRETTORE TECNICO Ing. Fabio Sgarrella		

COMMESSA	LOTTO	FASE	ENTE	TIPO DOC.	OPERA/DISCIPLINA	PROGR.	REV.
IA1Y	00	E	ZZ	WB	RI0100	001	D

Rev.	Descrizione	Redatto	Data	Verificato	Data	Approvato	Data	IL PROGETTISTA
A	Prima emissione	A. Casini	28/11/2016	F. Gaeta	29/11/2016	A. Nastasi	30/11/2016	Ing. Giancarlo Tanzi
B	Rec. istruttoria del 13.03.2017	A. Casini	11/04/2017	A. Nastasi	11/04/2017	G. Tanzi	12/04/2017	
C	Rec. istruttoria 20.06.2017	A. Casini	03/07/2017	A. Nastasi	03/07/2017	G. Tanzi	04/07/2017	
D	Rec. Istr.	K. Germani	18/12/2017	A. Nastasi	18/12/2017	G. Tanzi	18/12/2017	