SEZIONE I–I
SCALA 1:50

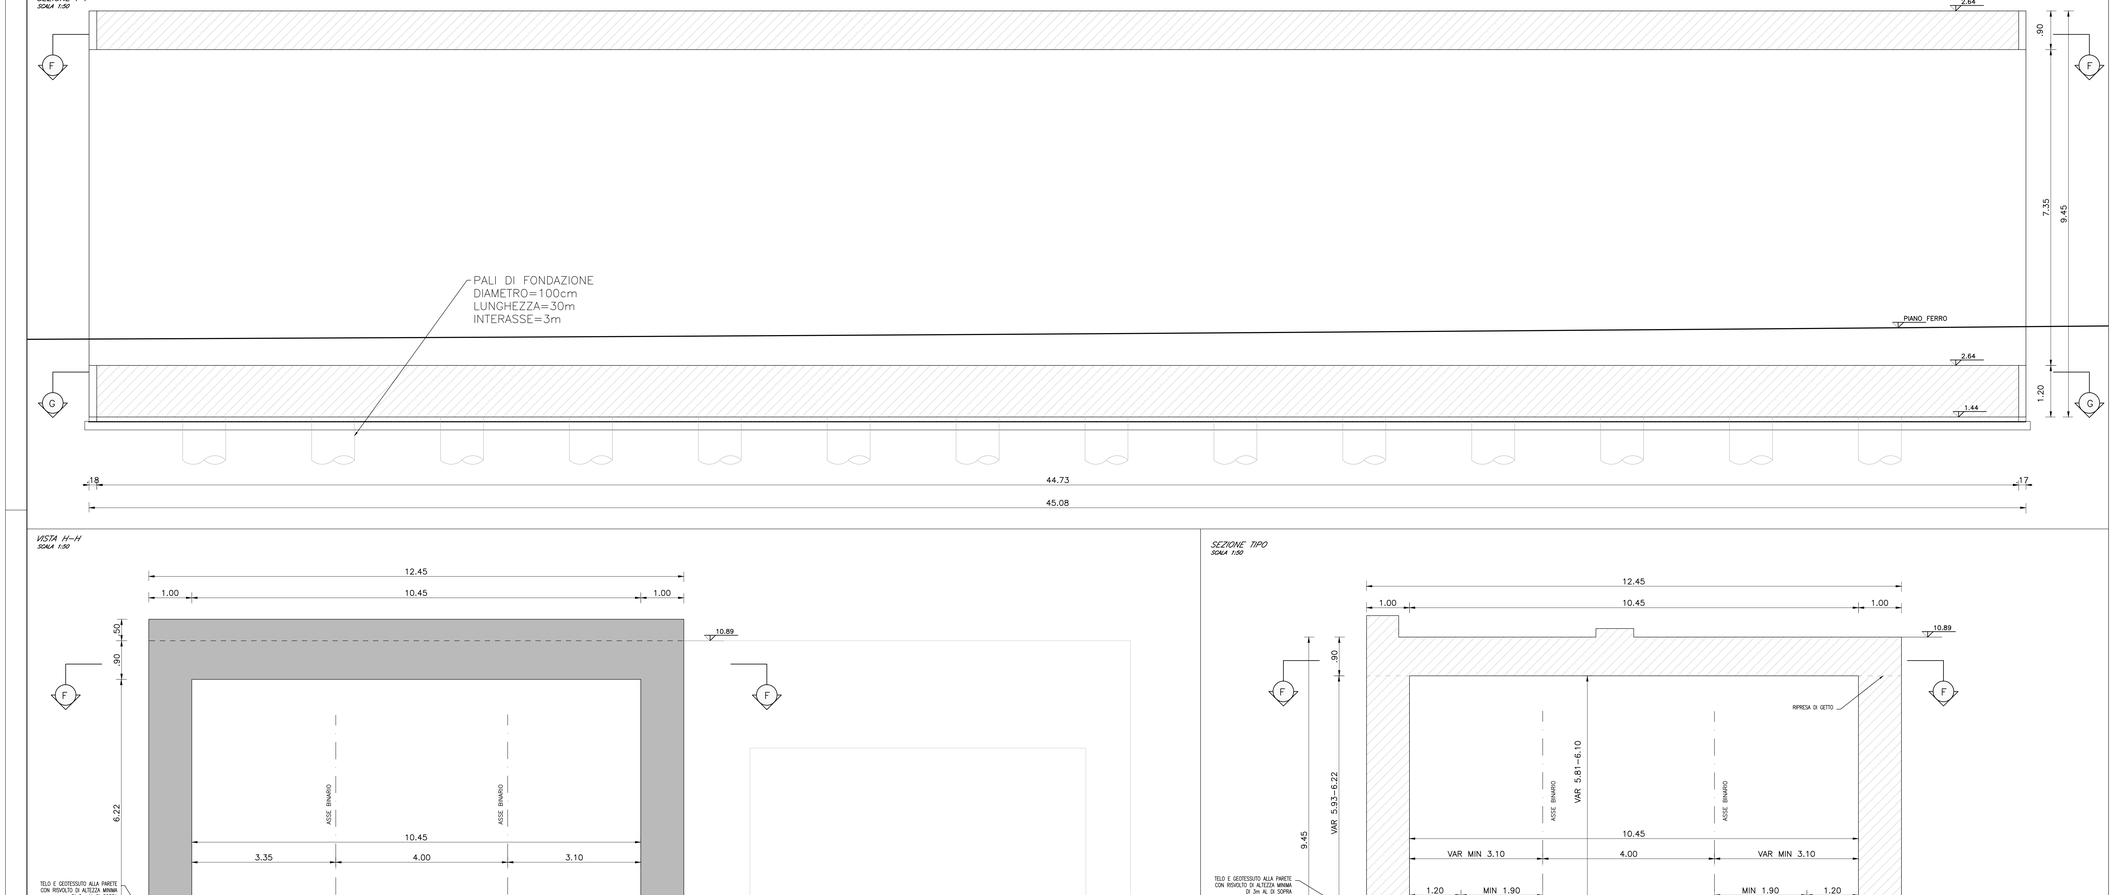

PARTICOLARI
SCALA 1:20

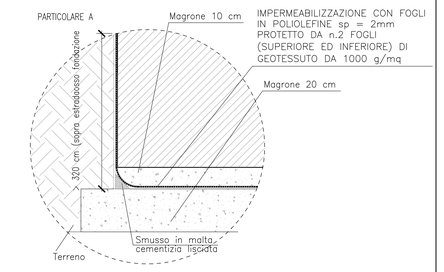

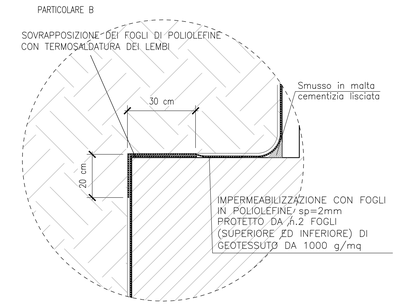

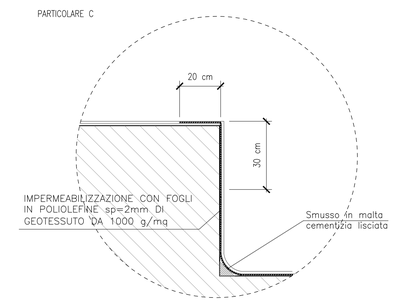

VISTA H–H
SCALA 1:50

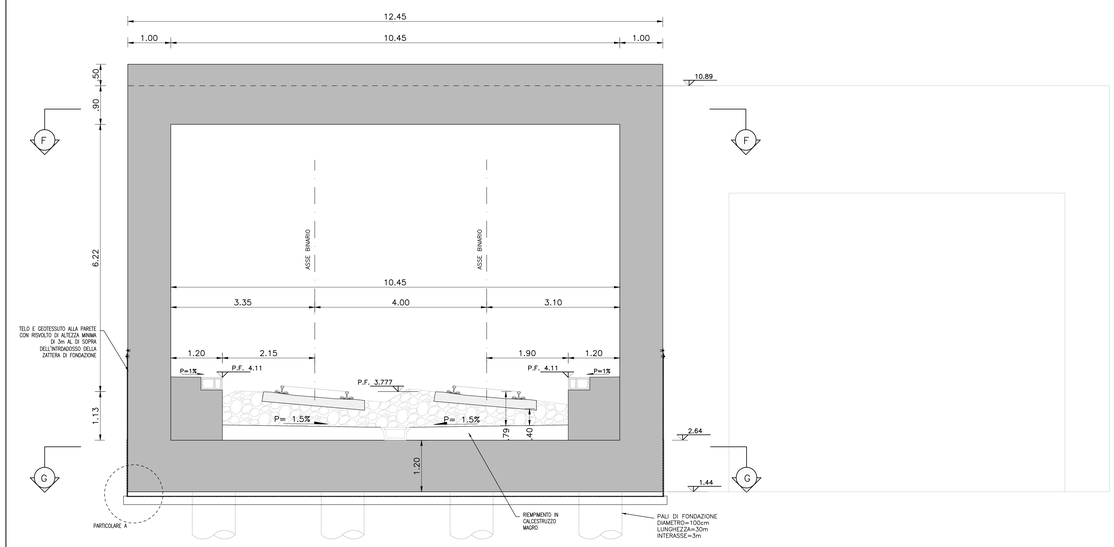

SEZIONE TIPO
SCALA 1:50

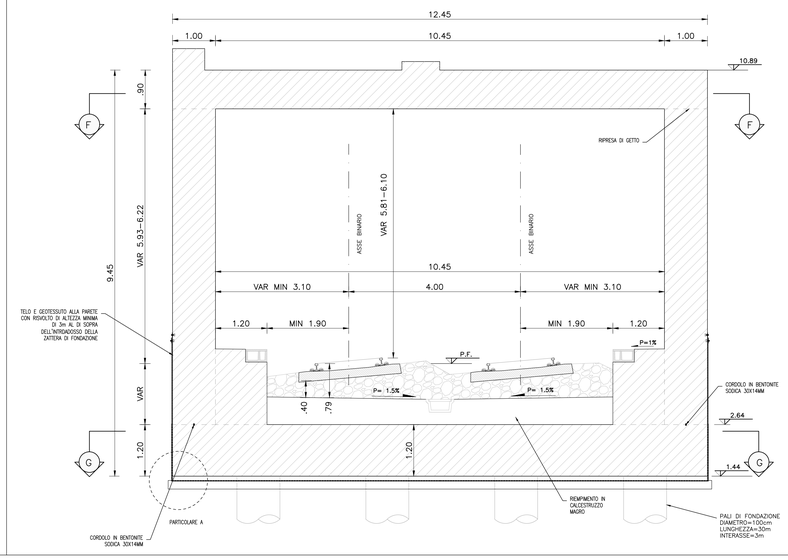

SEZIONE B–B
SCALA 1:50

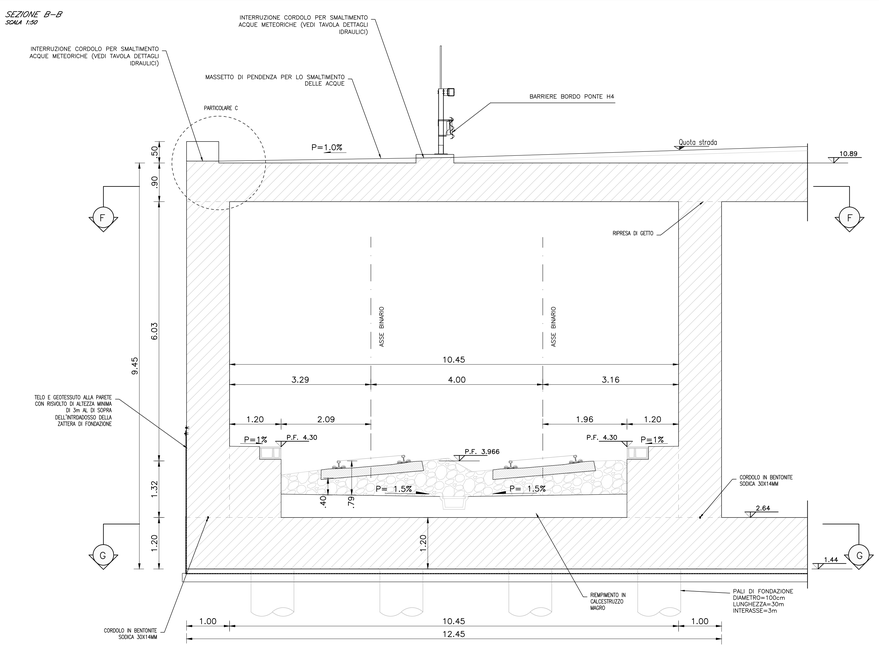

VISTA C–C
SCALA 1:50

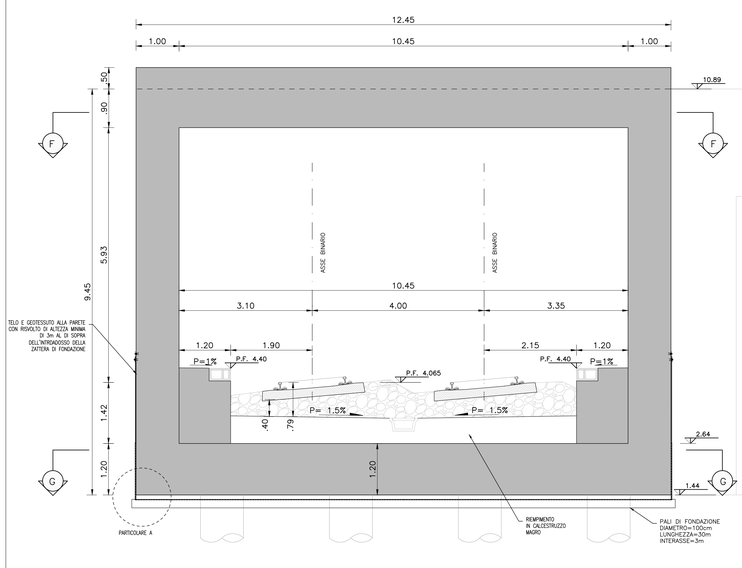

NOTA

PER LA TABELLA MATERIALI SI RIMANDA ALL'ELABORATO: IA1Y-00-E-ZZ-QX-OC2300-001_C

COMMITTENTE:

RFI RETE FERROVIARIA ITALIANA
GRUPPO FERROVIE DELLO STATO

DIREZIONE INVESTIMENTI - S.O. PROGETTO ADRIATICA

DIREZIONE LAVORI:

ITALFERR
GRUPPO FERROVIE DELLO STATO

U.O. : AREA OPERATIVA CENTRO SUD

PM Nodi di Roma e Falconara, Orte - Falconara e Bologna - Falconara

PROGETTO ESECUTIVO

LINEA FERROVIARIA: ADRIATICA
INTERVENTO: VARIANTE DI FALCONARA

OC - OPERE CIVILI

OC 23 - Intersezione con S.S. 16 - Prog. 0+734,91

Viadotti - Carpenteria galleria artificiale Tav.03

APPALTATORE	IL PROGETTISTA	SCALA
RICCIARDELLO COSTRUZIONI S.r.l.	TECH PROJECT ingegneria integrata ®	VARIE
IL DIRETTORE TECNICO Ing. Fabio Sgarella		

COMMESSA	LOTTO	FASE	ENTE	TIPO DOC.	OPERA/DISCIPLINA	PROGR.	REV.
IA1Y	00	E	ZZ	BZ	OC2300	005	B

PROGETTAZIONE — IL PROGETTISTA

Rev.	Descrizione	Redatto	Data	Verificato	Data	Approvato	Data
A	Rec. istruttoria del 13.03.2017	A. Casini	11/04/2017	A. Nastasi	11/04/2017	G. Tanzi	12/04/2017
B	Rec. istruttoria del 09.2017	A.Casini	12/10/2017	A.Nastasi	13/10/2017	G.Tanzi	16/10/2017

Ing. Giancrlo Tanzi
TANZI GIANCARLO ORDINE DEGLI INGEGNERI DELLA PROVINCIA DE L'AQUILA 01959/0583 Ingegnere
Firmato Digitalmente il: 17/10/2017 UTC

CIG. 5512584838 — CUP: J41C07000000001 — File: IA1Y-00-E-ZZ-BZ-OC2300-005_B.dwg