
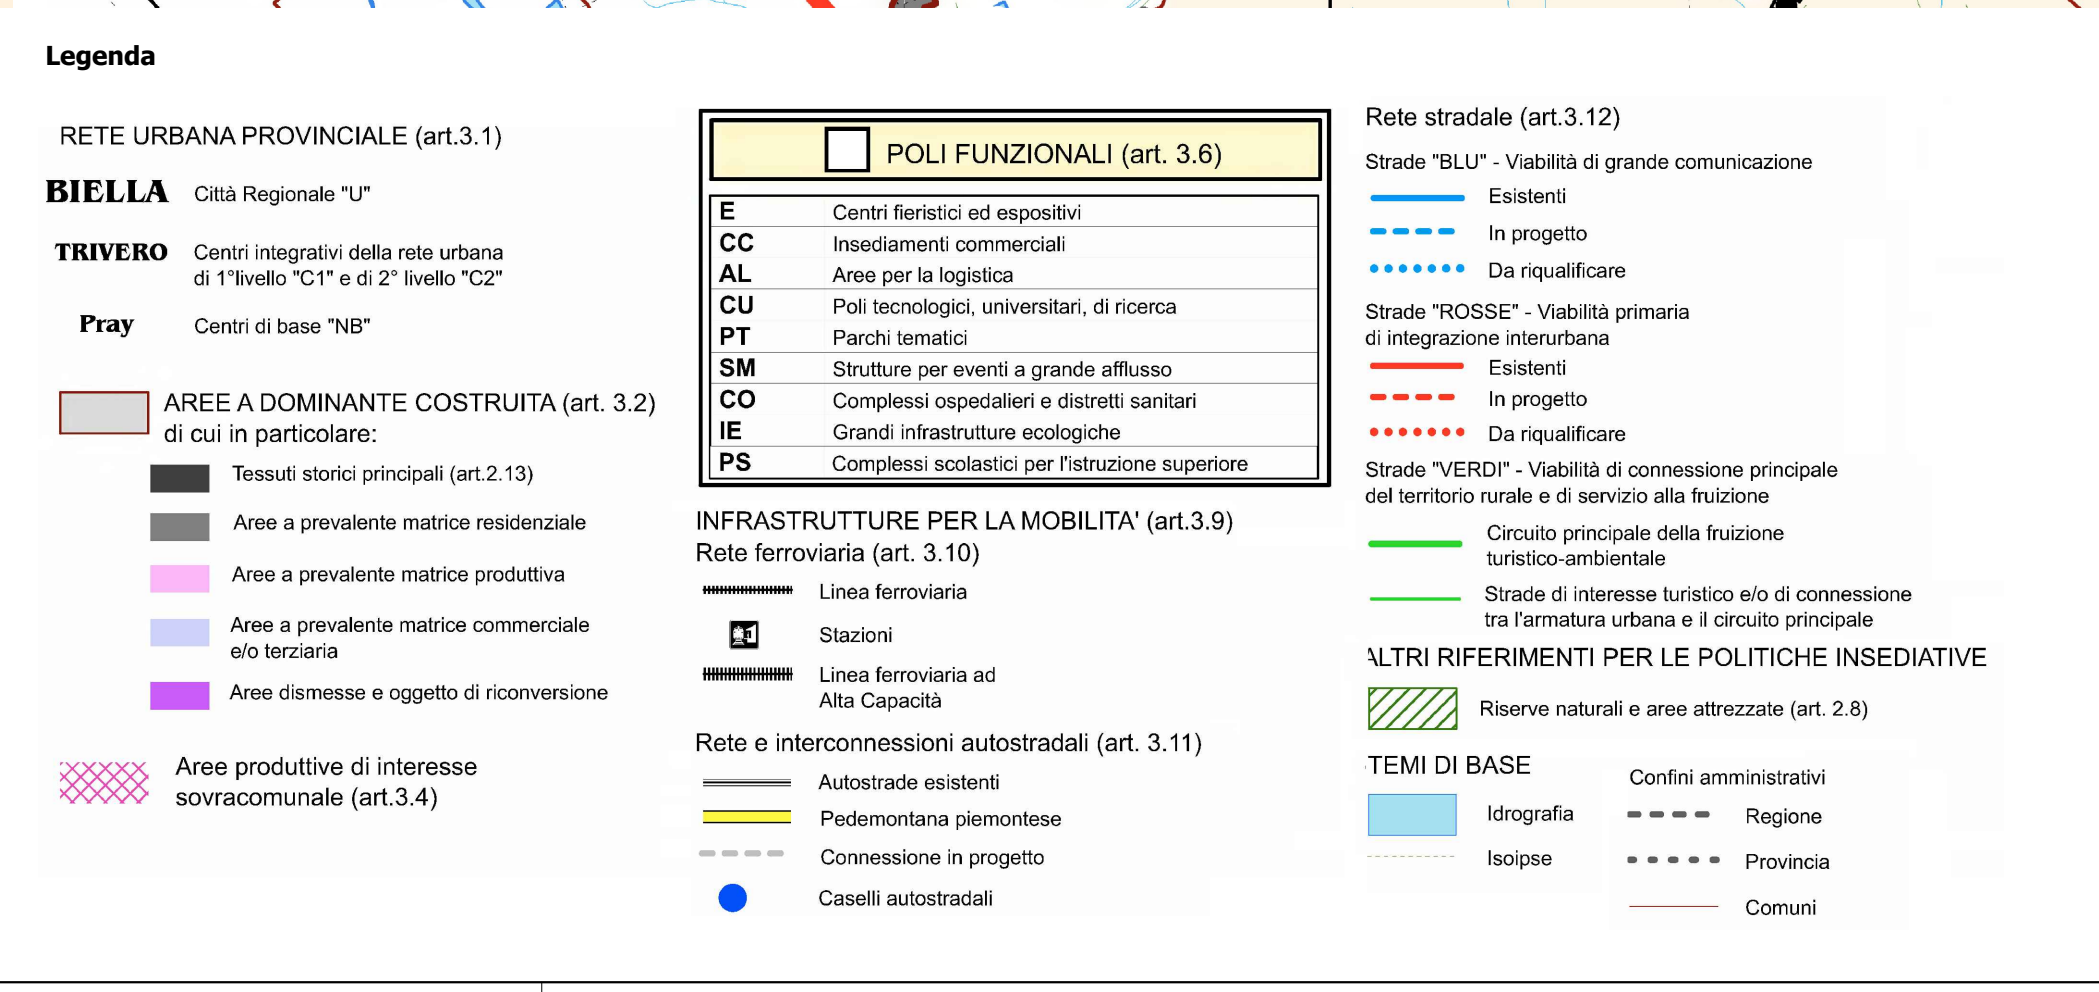
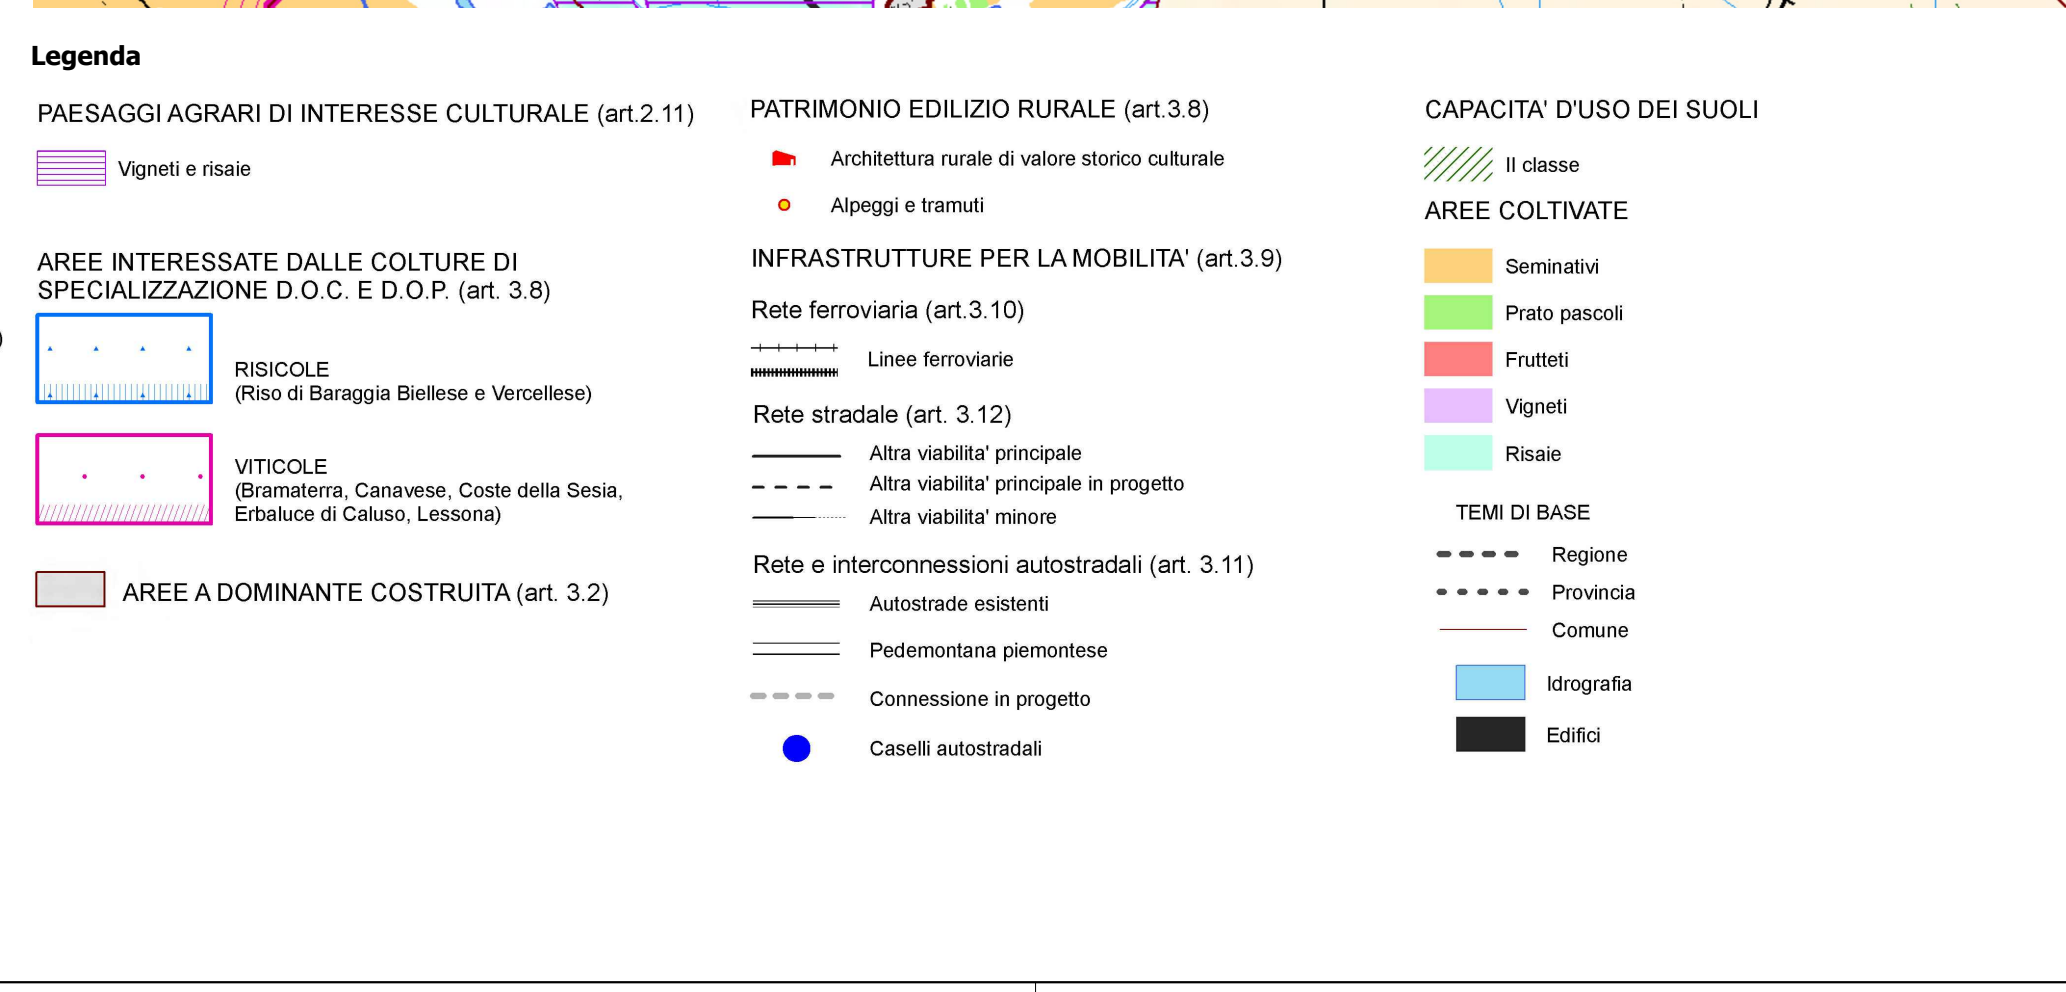


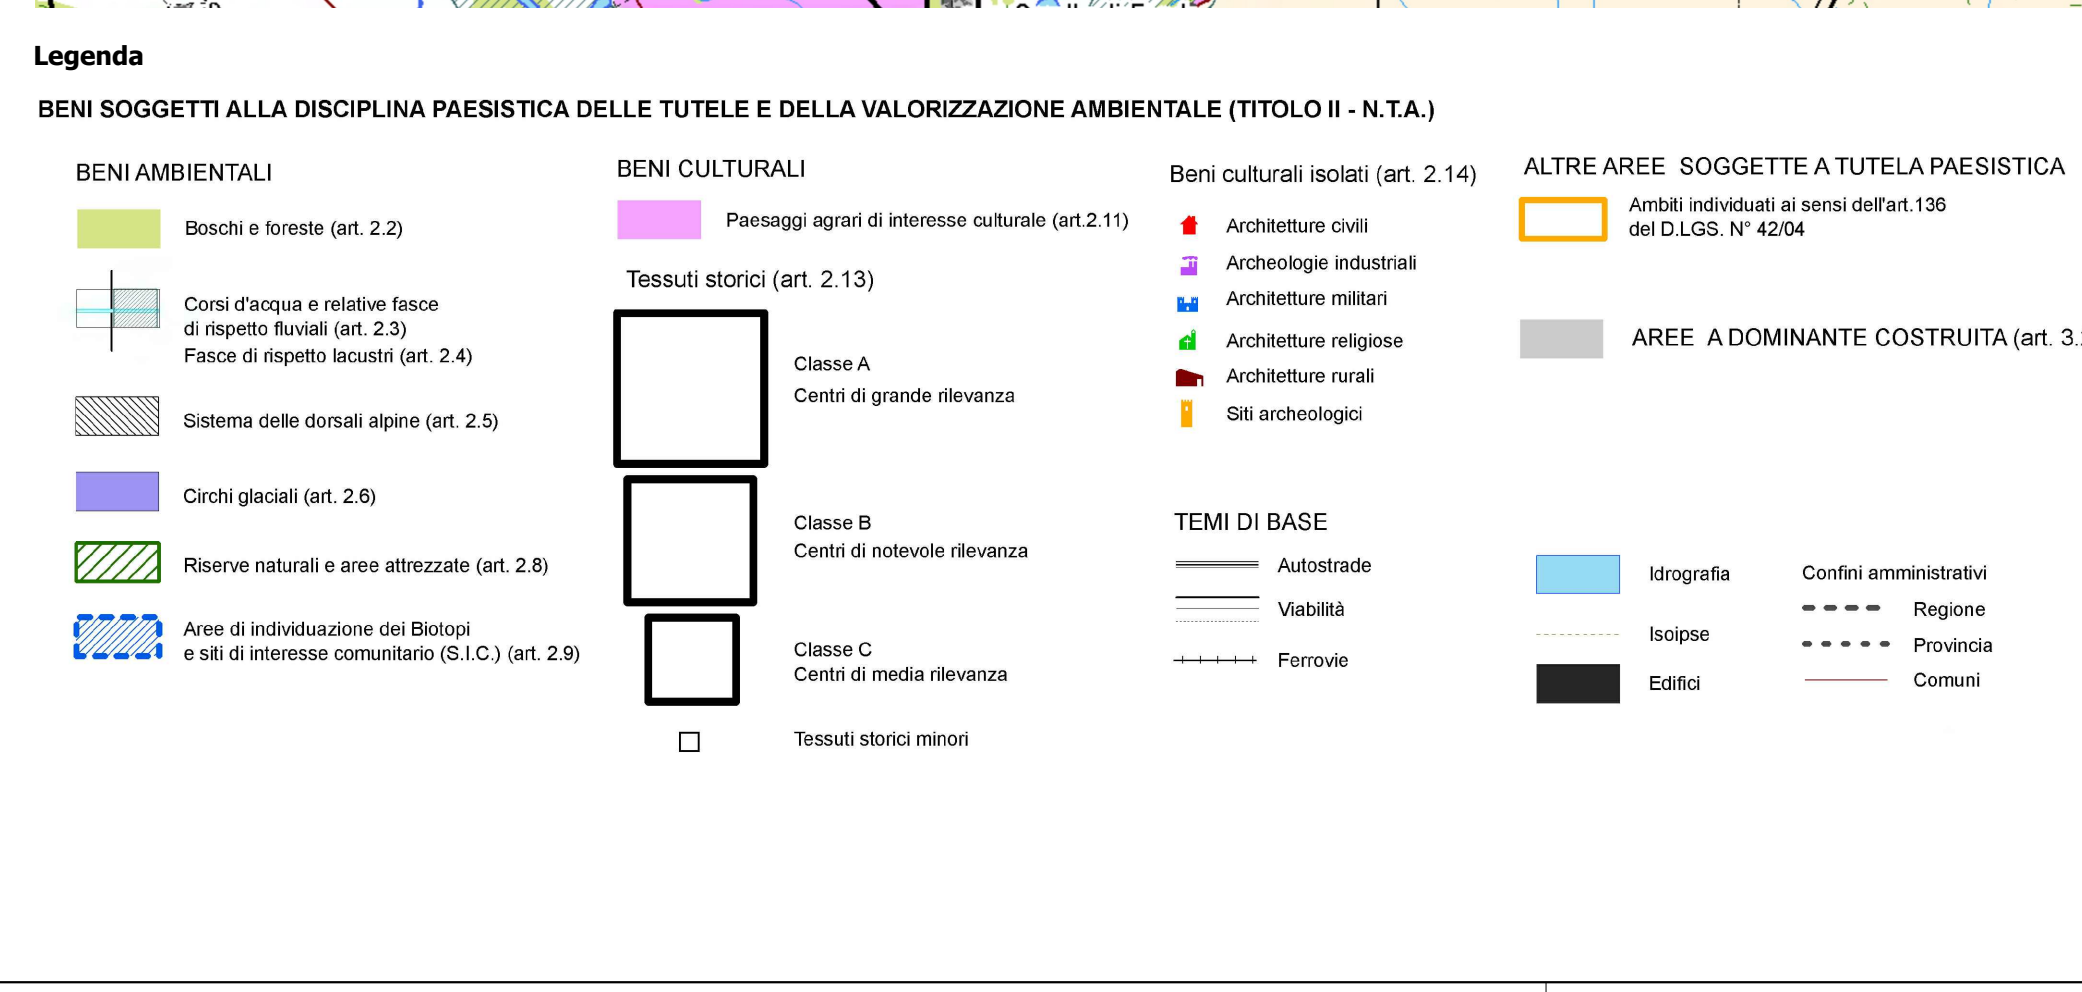

anas

Direzione Progettazione e Realizzazione Lavori

Collegamento tra l'A4 (Torino–Milano) in località
Santhià, Biella, Gattinara e l'A26 (Genova Voltri–Gravellona)
in località Ghemme. Lotto 1

PROGETTO DEFINITIVO

COD.

PROGETTAZIONE: ANAS - DIREZIONE PROGETTAZIONE E REALIZZAZIONE LAVORI

I PROGETTISTI:

ing. Vincenzo Marzi
Ordine Ing. di Bari n.3594
ing. Achille Devitalofranceschi
Ordine Ing. di Roma n.19116

IL GEOLOGO:

geol. Serena Magetta
Ordine Geol. del Lazio n.928

RESPONSABILE DEL SIA

arch. Giovanni Magarò
Ordine Arch. di Roma n.16183

IL COORDINATORE PER LA SICUREZZA IN FASE DI PROGETTAZIONE

geom. Fabio Quondam

VISTO: IL RESPONSABILE DEL PROCEDIMENTO :

ing. Nicolò Canepa

PROTOCOLLO

DATA

Aggiornamento documentazione ambientale ai fini della
conferma dei pareri di cui alla nota del MIT prot. 3038
del 16/03/2016

Stralci dei piani territoriali e di settore –
Piano Territoriale Provinciale di Biella

CODICE PROGETTO

NOME FILE

T00IA10AMBC T03A.dwg

REVISIONE

SCALA:

PROGETTO LIV. PROG. N. PROG.

DPT0007 D 1701

CODICE
ELAB.

T00IA10AMBC T03

A

1:25.000

C

B

A

emissione

Luglio 2018

REV.

DESCRIZIONE

DATA

REDATTO

VERIFICATO

APPROVATO