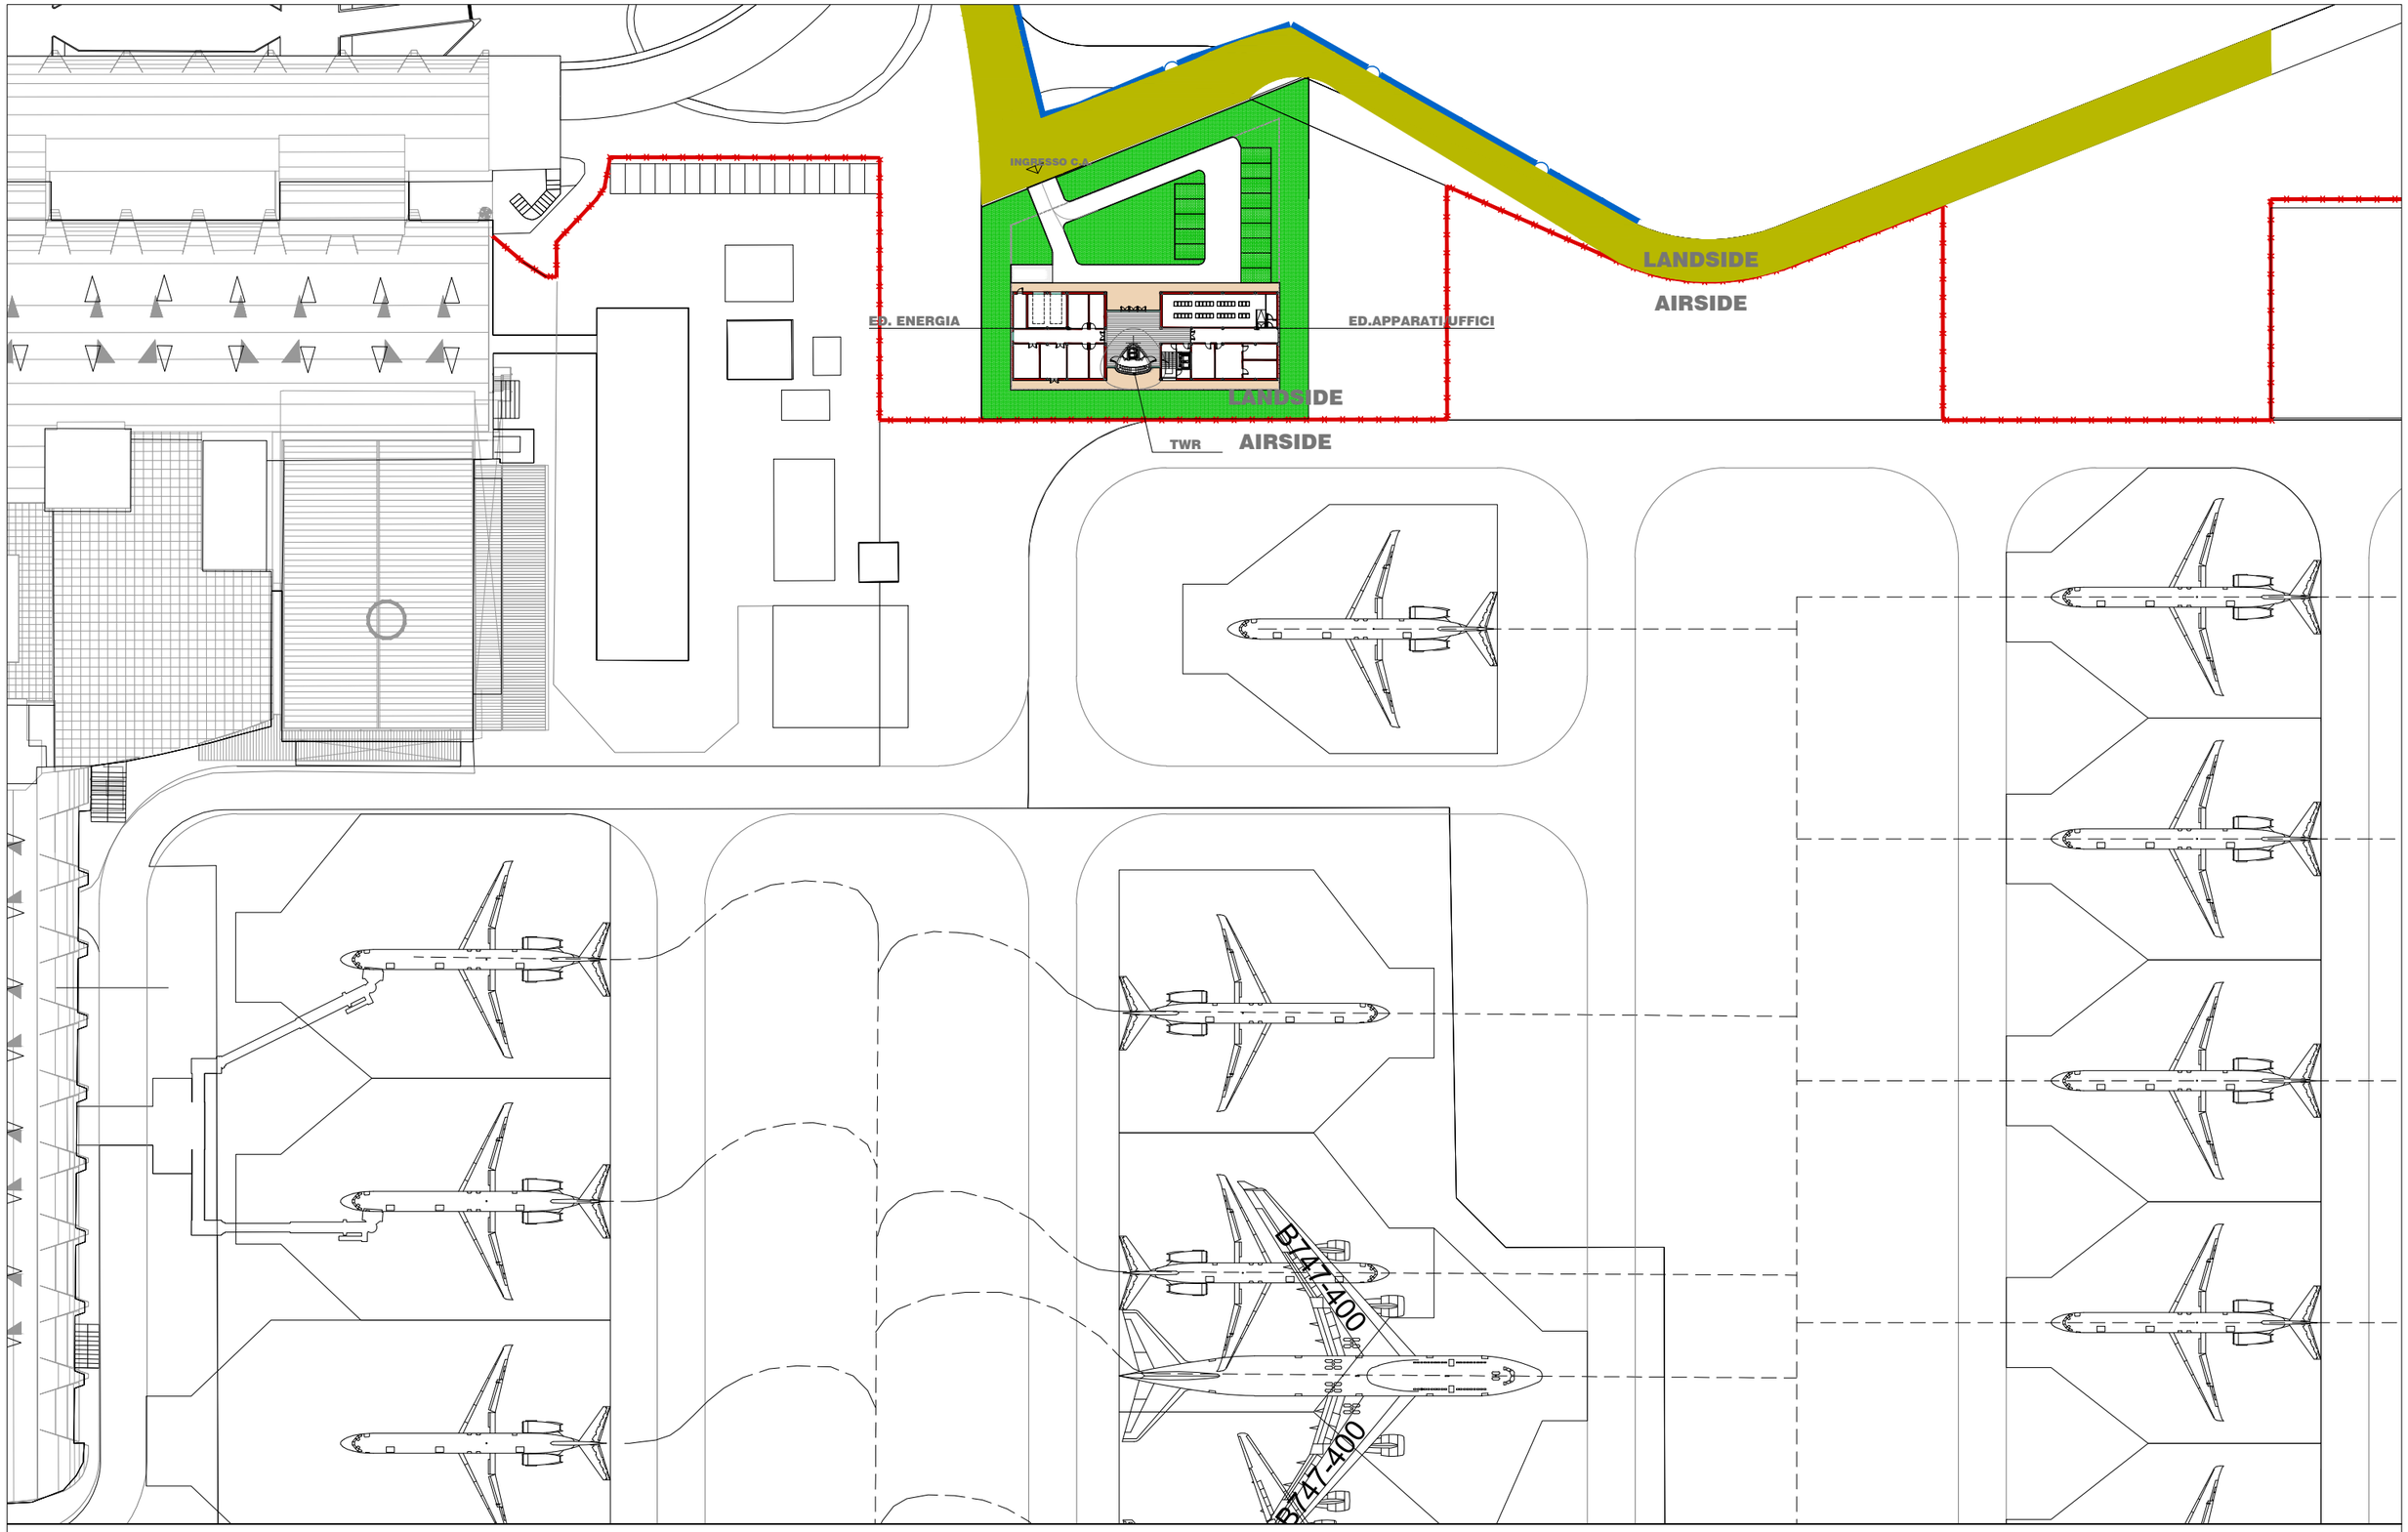

INTERVENTO

VALUTAZIONE PRELIMINARE Art. 6, Comma 9 D.Lgs 152/2006
AEROPORTO DI CAGLIARI - ELMAS
RIPOSIZIONAMENTO NUOVA TWR/BT

ELABORATO

PLANIMETRIA GENERALE

SCALA 1:1000
TAV. 13