

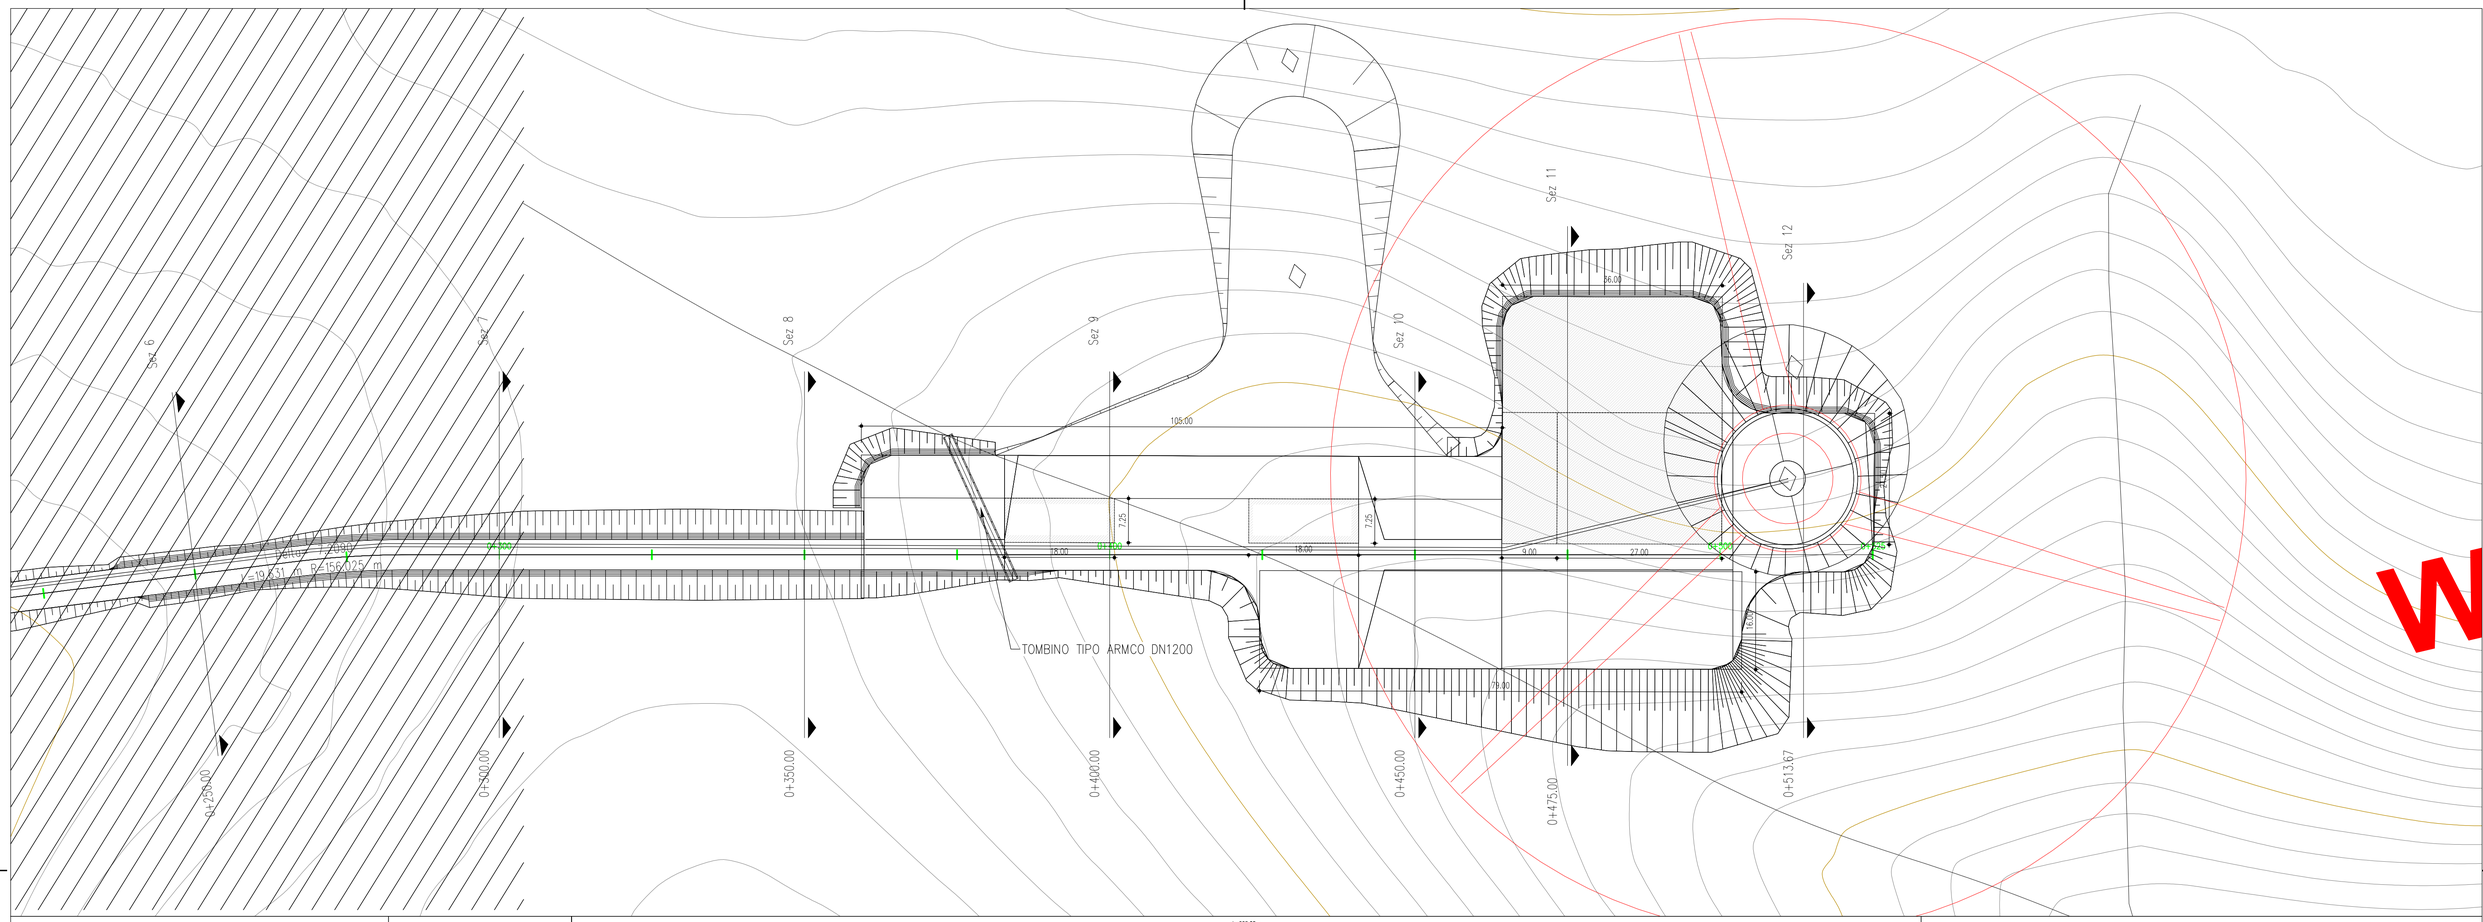


LIVELLETTE

L=225.08m
i=0.00%
Δh=0.00m

Profilo: Vista Profilo - (2)
Q.Rif. : 512.00
Scala 1:500

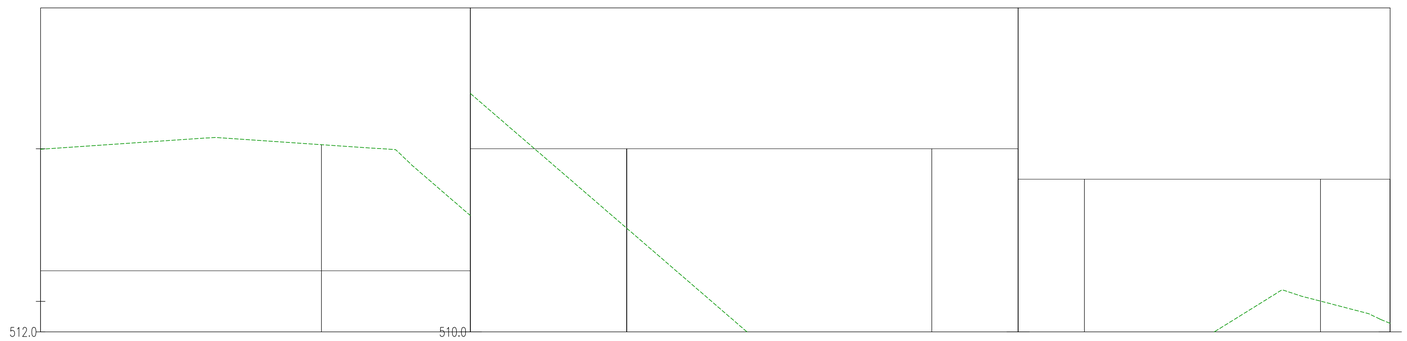

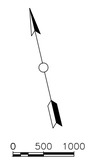

NUMERO SEZIONE	8	9	10	11	12
DISTANZE PROGRESSIVE	0+350.00	0+400.00	0+450.00	0+475.00	0+513.67
DISTANZE PARZIALI		50,00	50,00	25,00	38,67
QUOTE PROGETTO	513.00	513.00	513.00	513.00	513.00
QUOTE TERRENO	515.07	511.70	509.76	508.98	511.00
ETTOMETRICHE		04			05

F4 INGEGNERIA
Signed: ING. GIOVANNI DI SANTO
Association Number No Nº 1895

D						DATE	SCALE 1/500
C						10/18	DRAWN F4
B						MM/YY	CHECKED XXX
A	DD/MM/YY	XXX	XXX	XXX	INDICATE MODIFICATION	MM/YY	REVISED-EDPR XXX
EDIC.	DATE	DRAWN	CHECKED	REVISED-EDPR	MODIFICATION	Format A1	

renewables

Parco eolico "La Regina"

A.16.a.13.8-a.14.8 - Planimetria e profilo viabilità WTG3
Banzi (Pz)

F4 Ingegneria

CAD Vers.:	Page Vers.: A
Name collection: Collection	Page: 02 Cont: 02

CAD Nº: WTG3 - (3).dwg