WTG2
6
Progr : 0+250.00
Q.Rif. : 520.00

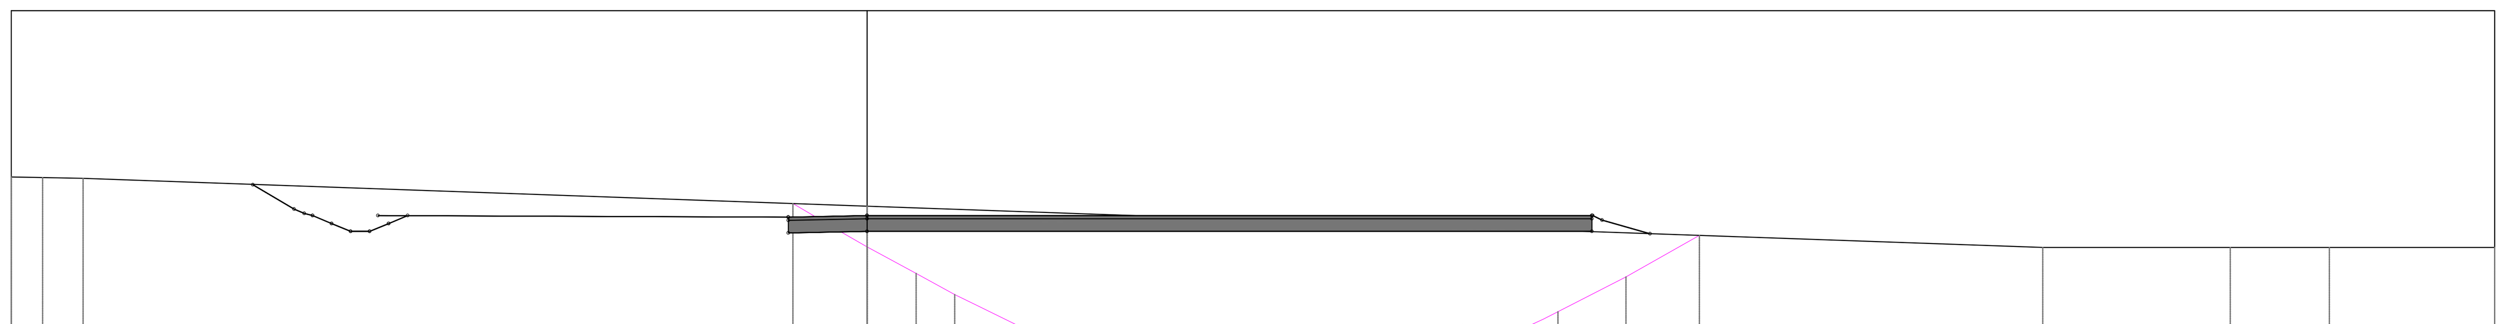

PROGRESSIVE TERRENO	-27.15	-26.15	-24.87											37.28			43.24	46.38	51.61
QUOTE TERRENO	524.73	524.71	524.68				523.80							522.49			522.49	522.49	522.49
PROGRESSIVE PROGETTO				-16.43	-15.51	-2.50		22.99	24.56	25.63	29.78	30.95	35.60		38.27	38.44			
QUOTE PROGETTO				523.50	523.50	522.95	523.00	523.00	523.23	523.12	523.13	523.07	523.08		523.08	523.08			
QUOTE PROG. STRATO FINITO				523.50	523.50	523.45	523.50	523.50	523.50	523.50	523.50	523.50	523.50		523.50	523.50			

F4 INGEGNERIA
Signed: ING. GIOVANNI DI SANTO
Association Number No Nº 1895

D					
C					
B					
A	DD/MM/YY	XXX	XXX	XXX	INDICATE MODIFICATION
EDIC.	DATE	DRAWN	CHECKED	REVISED-EDPR	MODIFICATION

DATE	SCALE	1/200
10/18	DRAWN	F4
MM/YY	CHECKED	XXX
MM/YY	REVISED-EDPR	XXX
Format A1		

edp renewables

Parco eolico "La Regina"

A.16.a.17.8 - Sezioni trasversali di progetto WTG2
Banzi (Pz)

F4 Ingegneria srl

CAD Vers.:	Page Vers.: X
Name collection: Collection	Page: XX Cont: XX
CAD Nº: WTG2 - (17).dwg	