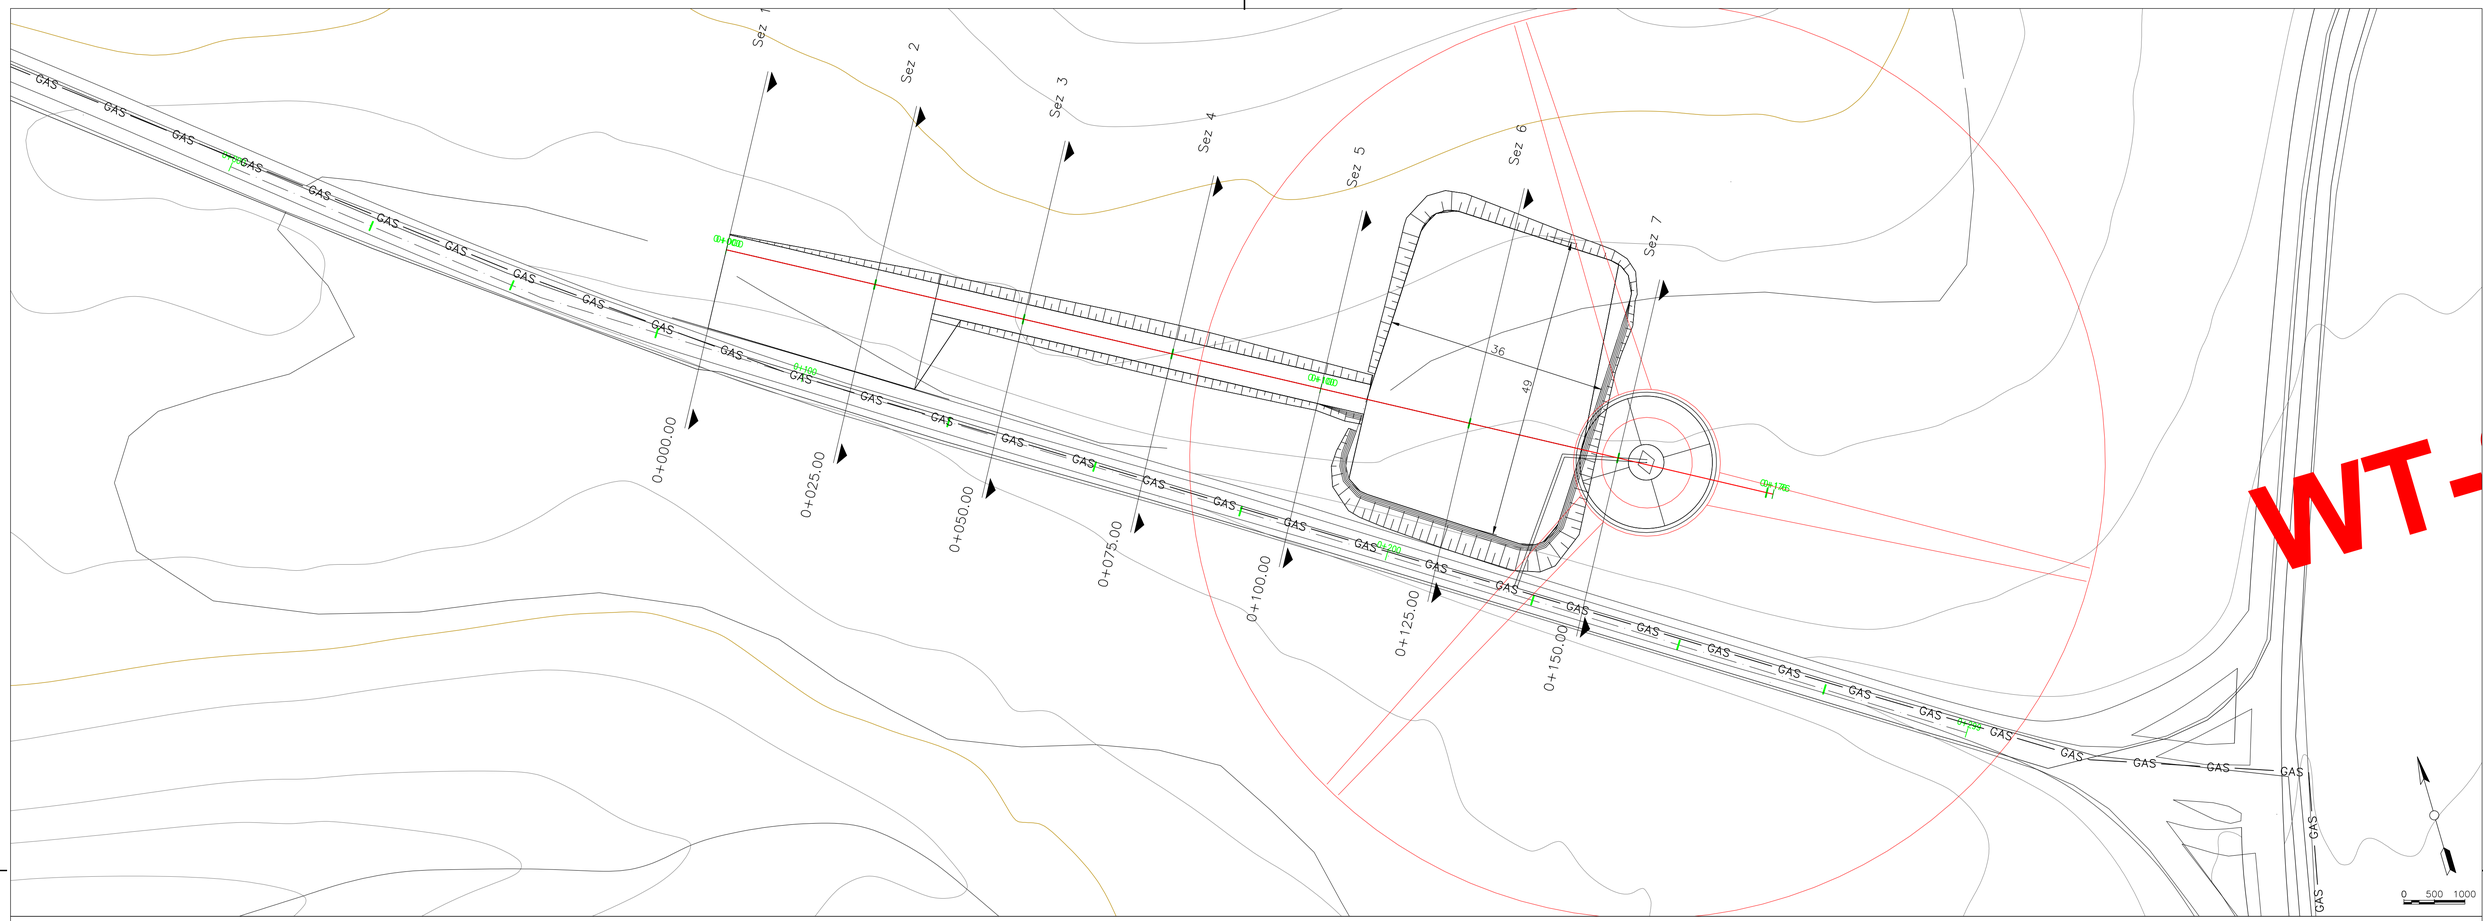

LIVELLETTE	L=125.00m i=0.55% Δh=0.69m	L=51.07m i=0.00% Δh=0.00m

Profilo: Tracciato – WTG81
Scala : 500:50
Q.Rif. : 530.00

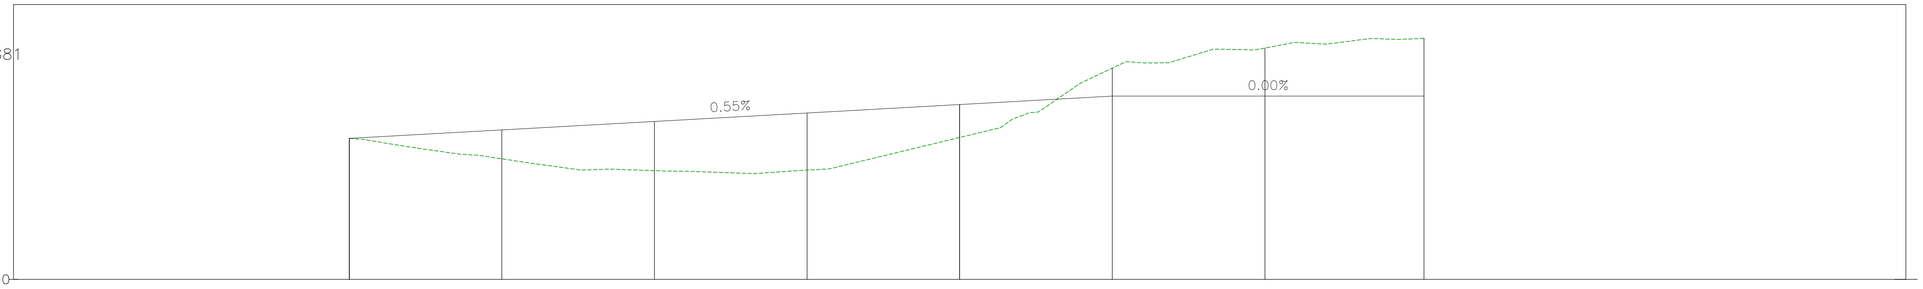

NUMERO SEZIONE	1	2	3	4	5	6	7
DISTANZE PROGRESSIVE	0+000.00	0+025.00	0+050.00	0+075.00	0+100.00	0+125.00	0+150.00
DISTANZE PARZIALI		25,00	25,00	25,00	25,00	25,00	25,00
QUOTE PROGETTO	532.31	532.45	532.58	532.72	532.86	533.00	533.00
QUOTE TERRENO	532.31	531.97	531.78	531.79	532.32	533.46	533.79
ETTOMETRICHE	00				01		02

Signed: ING. GIOVANNI DI SANTO
Association Number No Nº 1895

EDIC.	DATE	DRAWN	CHECKED	REVISED-EDPR	MODIFICATION
D					
C					
B					
A	22/10/2018	XXX	XXX	XXX	INDICATE MODIFICATION

Format A1

DATE 10/18 | SCALE 1/500
DRAWN 10/18 F4
CHECKED 10/18 XXX
REVISED-EDPR 10/18 XXX

renewables

Parco eolico "La Regina"

A.16.a.21.17 - Plan. della sistemaz. finale del sito WTG8
Banzi (Pz)

F4 Ingegneria srl
CAD Vers.: | Page Vers.: X
Name collection: Collection | Page: XX | Cont: xx
CAD Nº: WTG8 - (3).dwg