



SEZIONE GALLERIA A SINGOLA CANNA LATO CALABRIA


POSIZIONAMENTO LONGITUDINALE RISPETTO AL BINARIO
SCALA 1:50

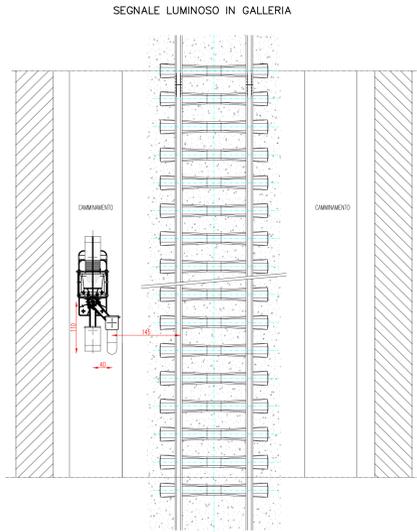


INSTALLAZIONE SEGNALE DI PROTEZIONE INSIEME A UN SEGNALE A TRE LUCI CON SEGNALE DI AVANZAMENTO, RAPPEL MONTATO SU PALINA PROPRIA
SCALA 1:50

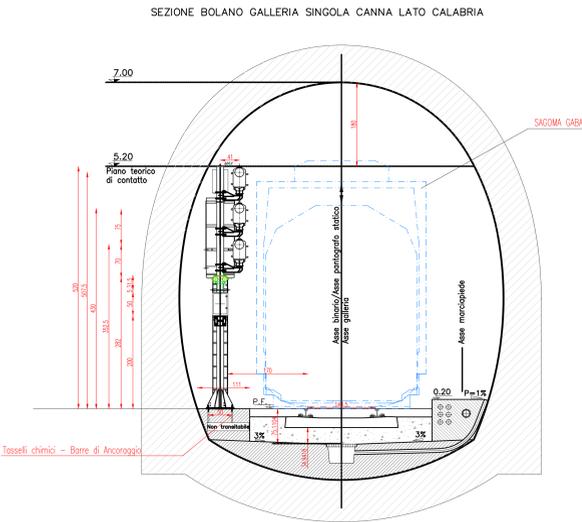

SEGNALE LUMINOSO A SPECCHI DICROICI (SDO)
SCALA 1:50

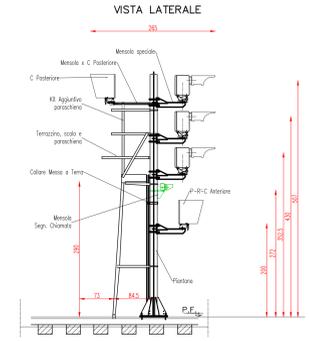


INSTALLAZIONE TAVOLE DI ORIENTAMENTO DI TIPO Distanziometrico
SCALA 1:50

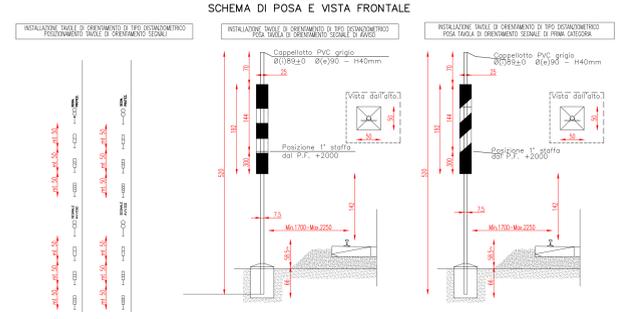


INSTALLAZIONE CASSA DI MANOVRA P80 CON ELETTROMAGNETE


MANOVRA ELETTRICA P80 PER DEVIATOIO SEMPLICE, ARMAMENTO 60 POSA SINISTRA LATO AGHI CON MANOVRA A MANO E DISCHETTO INDICATIVO
SCALA 1:50

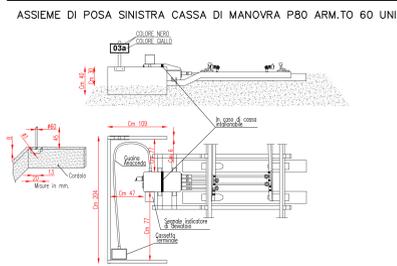


MANOVRA ELETTRICA P80 PER DEVIATOIO SEMPLICE, ARMAMENTO 60 POSA DESTRA LATO AGHI CON MANOVRA A MANO E DISCHETTO INDICATIVO
SCALA 1:50

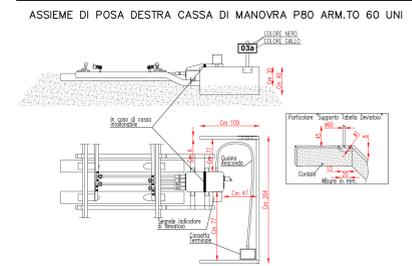


MANOVRA ELETTRICA P80 PER DEVIATOIO SEMPLICE, ARMAMENTO 60 POSA DESTRA LATO AGHI CON MANOVRA A MANO E DISCHETTO INDICATIVO
SCALA 1:50

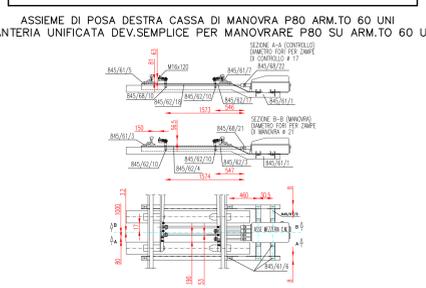

MANOVRA ELETTRICA P80 PER DEVIATOIO SEMPLICE, ARMAMENTO 60 POSA SINISTRA LATO AGHI CON MANOVRA A MANO E DISCHETTO INDICATIVO
SCALA 1:50

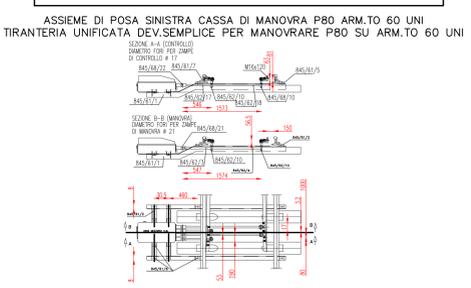

INSTALLAZIONE PICCHETTO LIMITE SPECIALE PER CDB DI IMMOBILIZZAZIONE DI DEVIATOI TELECOMANDATI
SCALA 1:50

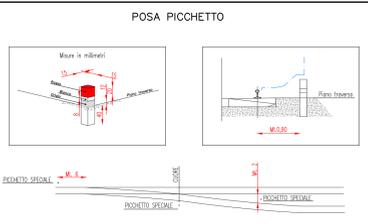

NOTE GENERALI

LISTA MATERIALI	
CAT. FS	DESCRIZIONE
MATERIALI CATEGORIA FS	
822.850	Palina sostegno tavole di orientamento
822.907	Nastro in acciaio inox (conf.30 m)
822.912	Graffe di acciaio per nastro (25 pezzi)
822.970	Tavole distanziometriche segnale avviso (serie)
822.971	Tavole distanziometriche seg. 1° Categoria (serie)
824.052-072	Chiave FS marca da 1 a 21
824.571-576	Piastrine a traslazione marca da 1 a 6 (1-2-3)
824.636-732	Placchette per fermateviol marca da 1 a 97
825.446	Piastra ancoraggio attrez. unifer
825.447	Palina per segnale in prfv
825.448	Mensola prfv per segnale
825.449	Attrezzatura unifer in prfv
825.462	Cuffie in prfv
825.463	Dispensori tipo a
825.470	Nastro in acciaio inox 9,5X0,64 (conf.30 m)
825.471	Graffe di acciaio per nastro 9,5X0,64 (25 pezzi)
825.498	Segnale di avanzamento
825.510	Segnale di avviso
825.771	Segnale specchi dicr.1 aspetto G
825.773	Segnale specchi dicr.1 aspetto V
825.774	Segnale specchi dicr. 2 aspetti G/V
825.776	Segnale specchi dicr. 2 aspetti R/V
825.777	Segnale specchi dicr. 2 aspetti R/G/V
825.781	Complesso alim. specchi dicr. R-V-G
825.782	Complesso alim. specchi dicr. V-G
825.783	Complesso alim. specchi dicr. V-R
825.785	Complesso alim. specchi dicr. V
825.786	Complesso alim. specchi dicr. G
831.072	Morsettiere 34 morsetti
831.123	Cassetta terminale per deviatoio e fermateviol
831.428	Scaldiglia per P80 e L90
831.650	Cassa P80 per DS PD ARM. 60
831.655	Dispositivo per intallonabilità meccanica L90-P80
831.656	Manovella per manovra a mano L90
831.657	Copritranti
831.658	Segnale indicatore per P80 e L90
831.659	Manovra a mano con chiave FS P80-L90
831.663	Con.Volante con attacco per guaina P80-L90
831.666	Guaina anaconda
832.333	Tiran.M./C. L90-P80 IS ARM.unificato C/isol
832.334	Zatteroni L90-P80 IS ARM.unificato C/ISOL
883.075	Molle per piastrine traslazione chiave FS



PONTE SULLO STRETTO DI MESSINA



PROGETTO DEFINITIVO

EUROLINK S.C.p.A.
IMPIREGIO S.p.A. (Mandataria)
SOCIETA' ITALIANA PER CONDOTTE D'ACQUA S.p.A. (Mandante)
COOPERATIVA MURATORI E CEMENTISTI - C.M.C. di Ravenna Soc. Coop. a.r.l. (Mandante)
SACYR S.A.U. (Mandante)
ISHIKAWAJIMA - HARIMA HEAVY INDUSTRIES CO. Ltd. (Mandante)
A.C.I. S.C.P.A. - CONSORZIO STABILE (Mandante)

IL PROGETTISTA Dott. Ing. I. Barili Ordine Ingegneri V.C.O. n° 122	IL CONTRAENTE GENERALE Project Manager (Ing. P.P. Marchesetti)	STRETTO DI MESSINA Direttore Generale e RUP Validazione (Ing. G. Timmenhert)	STRETTO DI MESSINA Amministratore Delegato (Dott. P. Gucci)
-----------------------------------------------------------------------------	----------------------------------------------------------------------	---------------------------------------------------------------------------------------	-------------------------------------------------------------------

COLLEGAMENTI CALABRIA CF0130_F0
IMPIANTI TECNOLOGICI ELETTROFERROVIARI DI LINEA
IMPIANTO SEGNALAMENTO E SICUREZZA
GENERALE
TIPICI DI INSTALLAZIONE-ENTI DI GALLERIA

REV.	DATA	DESCRIZIONE	REDAITO	VERIFICATO	APPROVATO
FO	20/06/2011	EMISSIONE FINALE	D.RE	M.TACCA	LIBAROLI