




LEGENDA

- CENTRALE COMPRESIONE E TRATTAMENTO GAS

- LEGENDA INSTALLAZIONI ESISTENTI**
- ① TURBOCOMPRESSORE COOPER ROLLS (TC-6)
- ② REFRIGERANTI OLIO COOPER ROLLS
- ③ REFRIGERANTI GAS PRIMA FASE COOPER ROLLS
- ④ REFRIGERANTI GAS SECONDA FASE COOPER ROLLS
- ⑤ FILTRI FUEL GAS COOPER ROLLS
- ⑥ SCAMBIATORE FUEL GAS COOPER ROLLS
- ⑦ FILTRI GAS PRINCIPALE
- ⑧ TURBOCOMPRESSORE POT-25-DLE (TC-5)
- ⑨ REFRIGERANTI OLIO POT-25-DLE
- ⑩ REFRIGERANTI GAS PRIMA FASE POT-25-DLE
- ⑪ REFRIGERANTI GAS SECONDA FASE POT-25-DLE
- ⑫ FABBRICATO CALDAIE
- ⑬ FABBRICATO COMPRESSORI ARIA STRUMENTI E SERBATOI DI POLMONAZIONE ARIA SERVIZI
- ⑭ SERBATOI OLIO DI LUBRIFICAZIONE
- ⑮ CENTRALINA SISTEMA IDRAULICO D'AVVAMENTO
- ⑯ SCARICHI SILENZIATI DI CENTRALE
- ⑰ LOCALE ANTINCENDIO VENT STAZIONE
- ⑱ PACKAGE ELETTROCOMPRESSORE GAS DI RECUPERO
- ⑲ FILTRI GAS COMBUSTIBILE
- ⑳ SERBATOIO SLOP
- ㉑ VASCA ED IMPIANTO DI SEDIMENTAZIONE ACQUE
- ㉒ FILTRO E SCAMBIATORE GAS SERVIZI
- ㉓ DEPOSITO FUSTI OLIO
- ㉔ SERBATOI DI STOCCAGGIO CO2 LIQUIDA ANTINCENDIO
- ㉕ GENERATORI ELETTRICI DI EMERGENZA
- ㉖ GAS CROMATOGRAFO
- ㉗ PALAZZINA PRINCIPALE
- ㉘ CABINA ELETTRICA
- ㉙ CAPANNONE
- ㉚ VASCA ANTINCENDIO
- ㉛ POZZETTO SOLLEVAMENTO ACQUE
- ㉜ SERBATOIO DA 10 mq RECUPERO SCARICHI OLEOSI
- ㉝ SERBATOIO DA 6 mq RECUPERO SCARICHI OLEOSI
- ㉞ CABINA ANALISI EMISSIONI IN ATMOSFERA TCS
- ㉟ SERBATOIO GASOLIO
- ⓫ IMPIANTO CONDIZIONAMENTO SALA QUADRI, CONTROLLO E DISPACCIAMENTO
- ⓬ PARABOLE SATELLITARI PER TELECONTROLLO E DISPACCIAMENTO
- ⓭ GAS CROMATOGRAFO TC-5
- ⓮ FILTRI FUEL GAS TC-5
- ⓯ SCAMBIATORE FUEL GAS TC-5
- ⓰ SALA MISURE N°1
- ⓱ SALA MISURE N°2
- ⓲ FABBRICATO COMPRESSORI
- ⓳ ANTENNA PONTE RADIO
- ⓴ FABBRICATO MULTITUBI
- ⓵ CABINA ELETTRICA
- ⓶ AMPLIAMENTO CABINA ELETTRICA
- ⓷ FABBRICATO QUADRI LOCALI APPARECCHIATURE
- ⓸ DEPOSITO TEMPORANEO RIFIUTI
- ⓹ GAS CROMATOGRAFO (CABINA ANALISI GAS)
- ⓺ BLOWDOWN
- ⓻ VASCA RACCOLTA FOGNATURA AREE PAVIMENTATE
- ⓼ VASCA RACCOLTA PRIME ACQUE METEORICHE
- ⓽ COLONNE DISIDRATAZIONE
- ⓾ RIGENERATORI
- ⓿ TERMODISTRUTTORE
- ⓠ CANDELA EMERGENZA TERMODISTRUTTORE
- ⓡ GRUPPO POMPE ACQUE GLICOLATE
- ⓳ SERBATOIO METANOLO
- ⓴ SERBATOIO ACQUA DI PRODUZIONE
- ⓵ SERBATOIO GLICOLE NUOVO
- ⓶ SERBATOIO GLICOLE RIGENERATO
- ⓷ SERBATOIO GLICOLE DA RIGENERARE
- ⓸ ESSICCATORI
- ⓹ SERBATOIO ACQUE GLEOSE
- ⓺ SERBATOIO ACQUE GLICOLATE
- ⓻ KO-DRUM
- ⓼ POZZO IDRICO
- ⓽ SERBATOIO GASOLIO
- ⓾ SEPARATORI GLICOLE 310-VA-101
- ⓿ SEPARATORI GLICOLE 310-VA-100
- ⓠ SERBATOIO INTERRATO STOCCAGGIO METANOLO 310-VA-001
- ⓲ RACCOLTA ACQUE METEORICHE
- ⓳ ACQUE CORDOLATE
- ⓴ VENT AZOTO (DEL SERBATOIO METANOLO INTERRATO)
- ⓵ POMPE GLYCOL

- LEGENDA NUOVE INSTALLAZIONI**
- ⑩ REFRIGERANTE GAS 1° FASE
- ⑪ REFRIGERANTE GAS 2° FASE
- ⑫ RISCALDATORE GAS COMBUSTIBILE
- ⑬ S-101/102 SEPARATORI INTERFASE
- ⑭ S-103 FILTRO GAS COMBUSTIBILE
- ⑮ V-9N SERBATOIO ACCUMULO ARIA ATTUATORI
- ⑯ V-10N SERBATOIO ACCUMULO ARIA STRUMENTI
- ⑰ TC-1 TURBOCOMPRESSORE GAS
- ⑱ 540-ATA-003 RACCOLTA SOLUZIONI ACQUOSE DI LAVAGGIO DA TC-1
- ⑲ ME-1N TERMINALE DI SFILATO SILENZIATO DI CENTRALE DI UNITA'
- ⑳ CEMS
- ㉑ AEROREFRIGERANTI OLIO
- ㉒ SISTEMA ANTINCENDIO

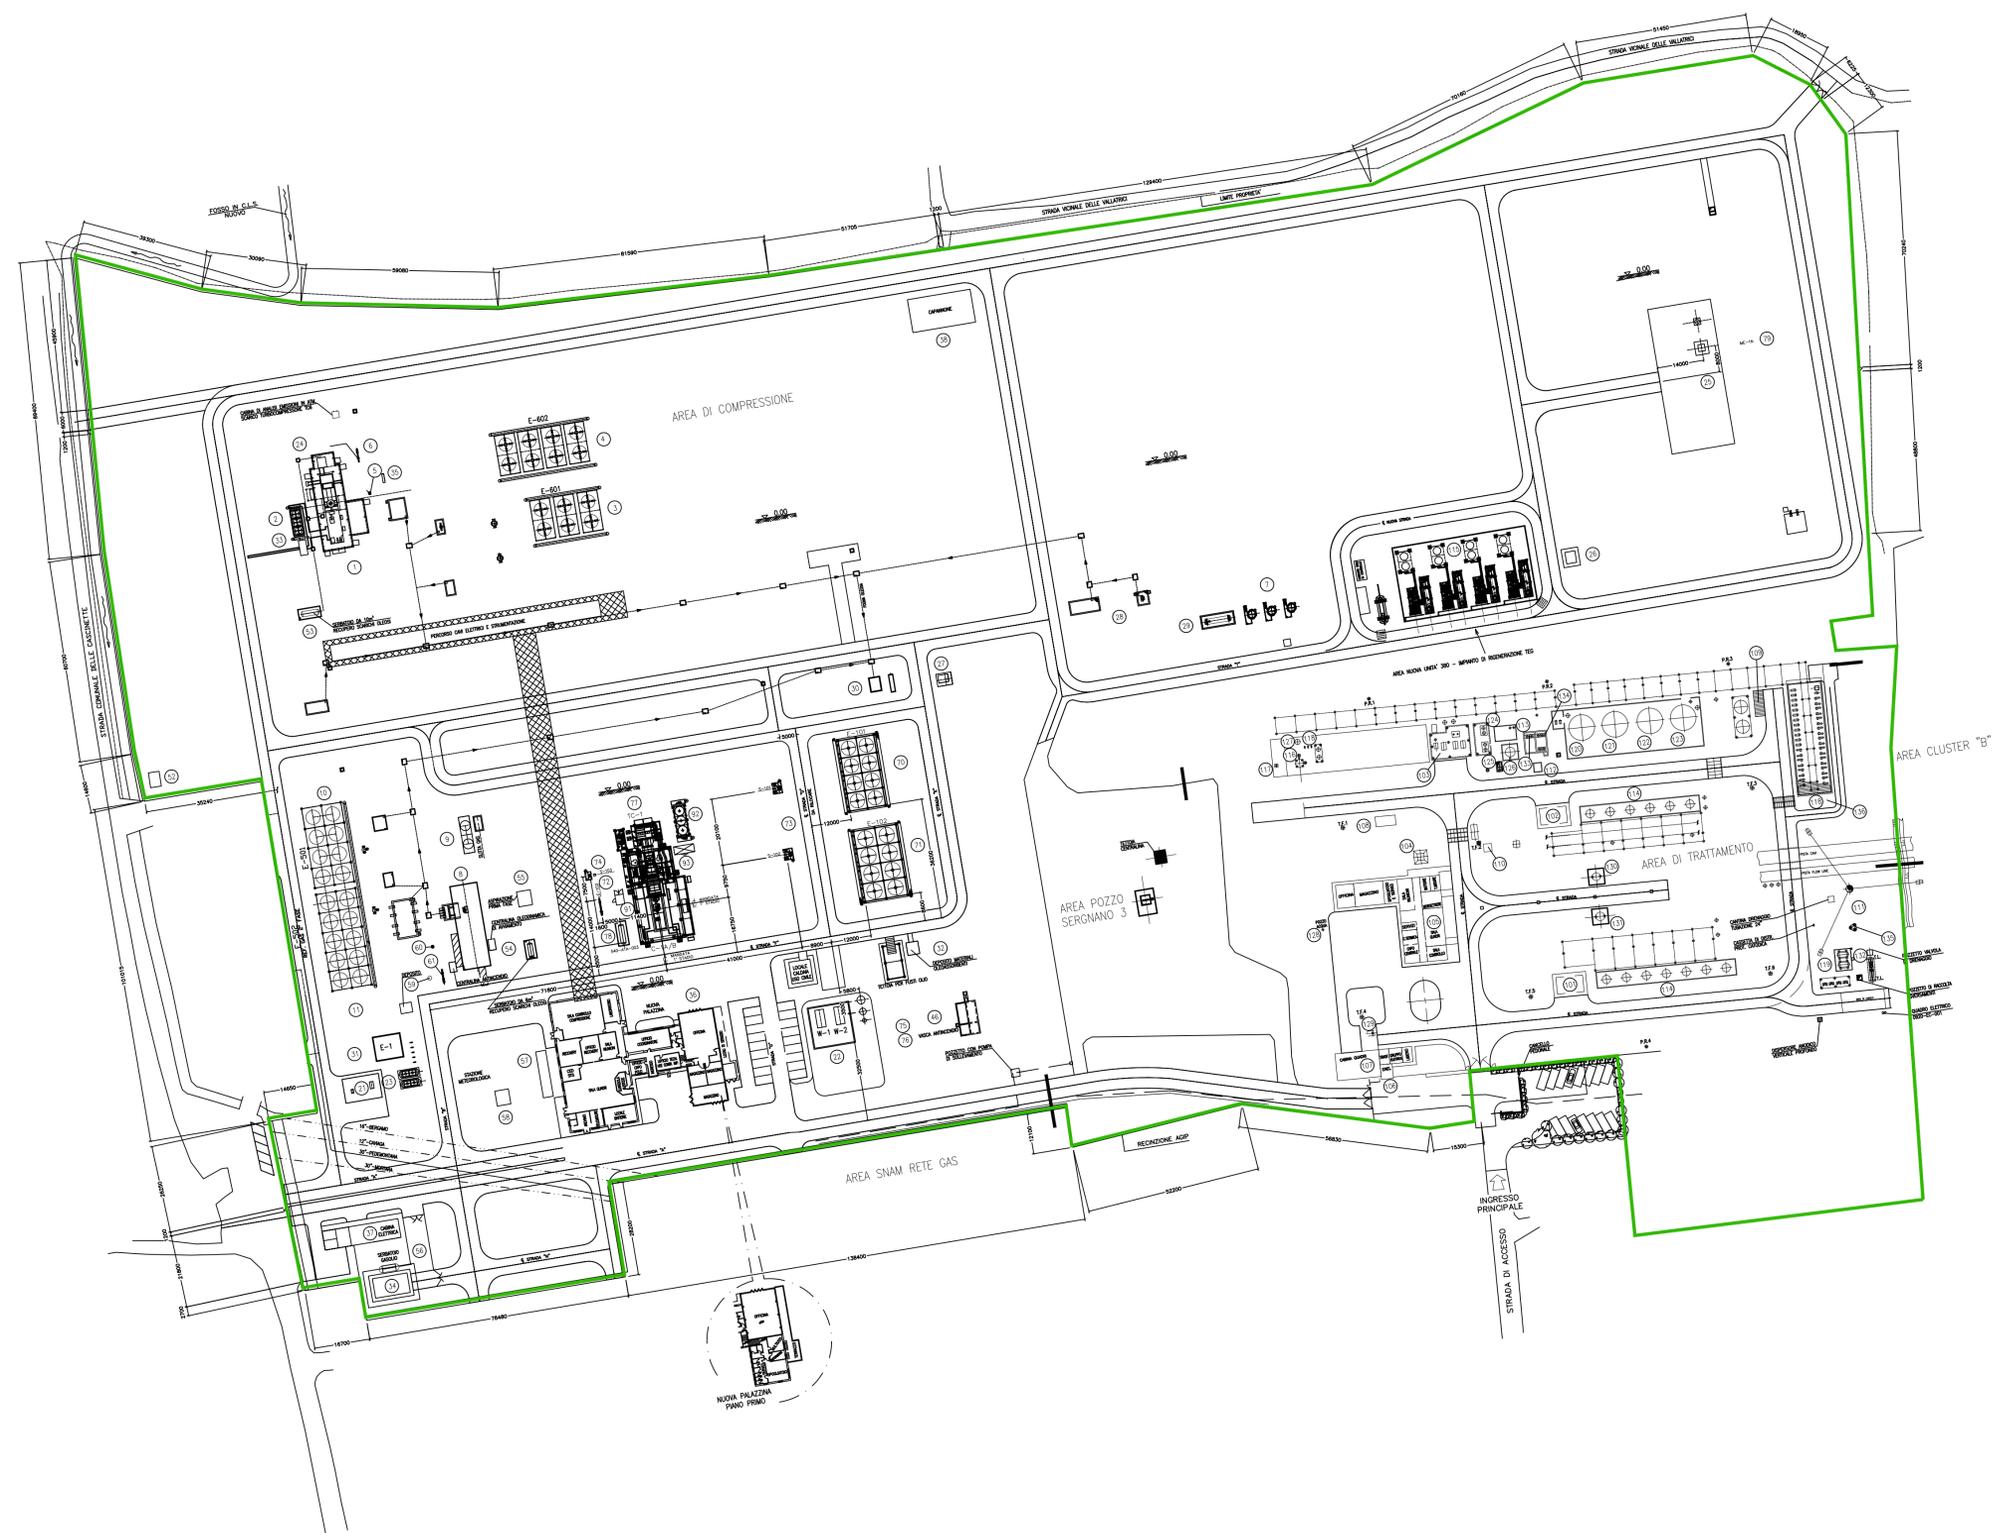

NOTA
LA QUOTA 0.00 DELL'IMPIANTO CORRISPONDE A 88 m S.L.M.

STOGIT S.p.A.
Ingegneria di Dettaglio, Direzione Lavori e Supervisione inerenti
l'Adeguamento del Campo di Stoccaggio Gas di Sergnano (CR)

APPENDICE 2 - PLANIMETRIA DI PROGETTO

Commissa Cliente	Codice Documento STOGIT	Progetto APS	Codice Documento APS	Foglio	Rev.
7300003949	P1555	000-RT-6200-003_Appendice2	01 di 01	0	
DOC. CLASS:	SCALA:	1:1.000	FORMATO:	A1	

FILE NAME: P1555-000-RT-6200-003_Appendice2_0.dwg