

LEGENDA


- PERIMETRO AREA CIVILE
- PERIMETRO AREA MILITARE
- CONFINI AIR SIDE - LAND SIDE / RECINZIONE MARGHERITA NORD
- EDIFICI E AREE DI PERTINENZA DI PROGETTO
- EDIFICI ESISTENTI
- PISTE E PIAZZALI
- VERDE AREA CIVILE
- VERDE AREA MILITARE

TIPOLOGIA DI INTERVENTO

- EDIFICI DI NUOVA COSTRUZIONE
- AREA OGGETTO DI INTERVENTO
- INTERVENTI DI ADEGUAMENTO E DI RIQUALIFICAZIONE
- EDIFICI DA DEMOLIRE

INTERVENTI PREVISTI FASE 3 (2026 - 2030)

- C GENERAL CARGO 3
- P PARCHEGGI ADDETTI AREA CARGO
- V VIABILITA' DI SERVIZIO NUOVA AREA CARGO
- I NUOVA PERIMETRALE AIRSIDE

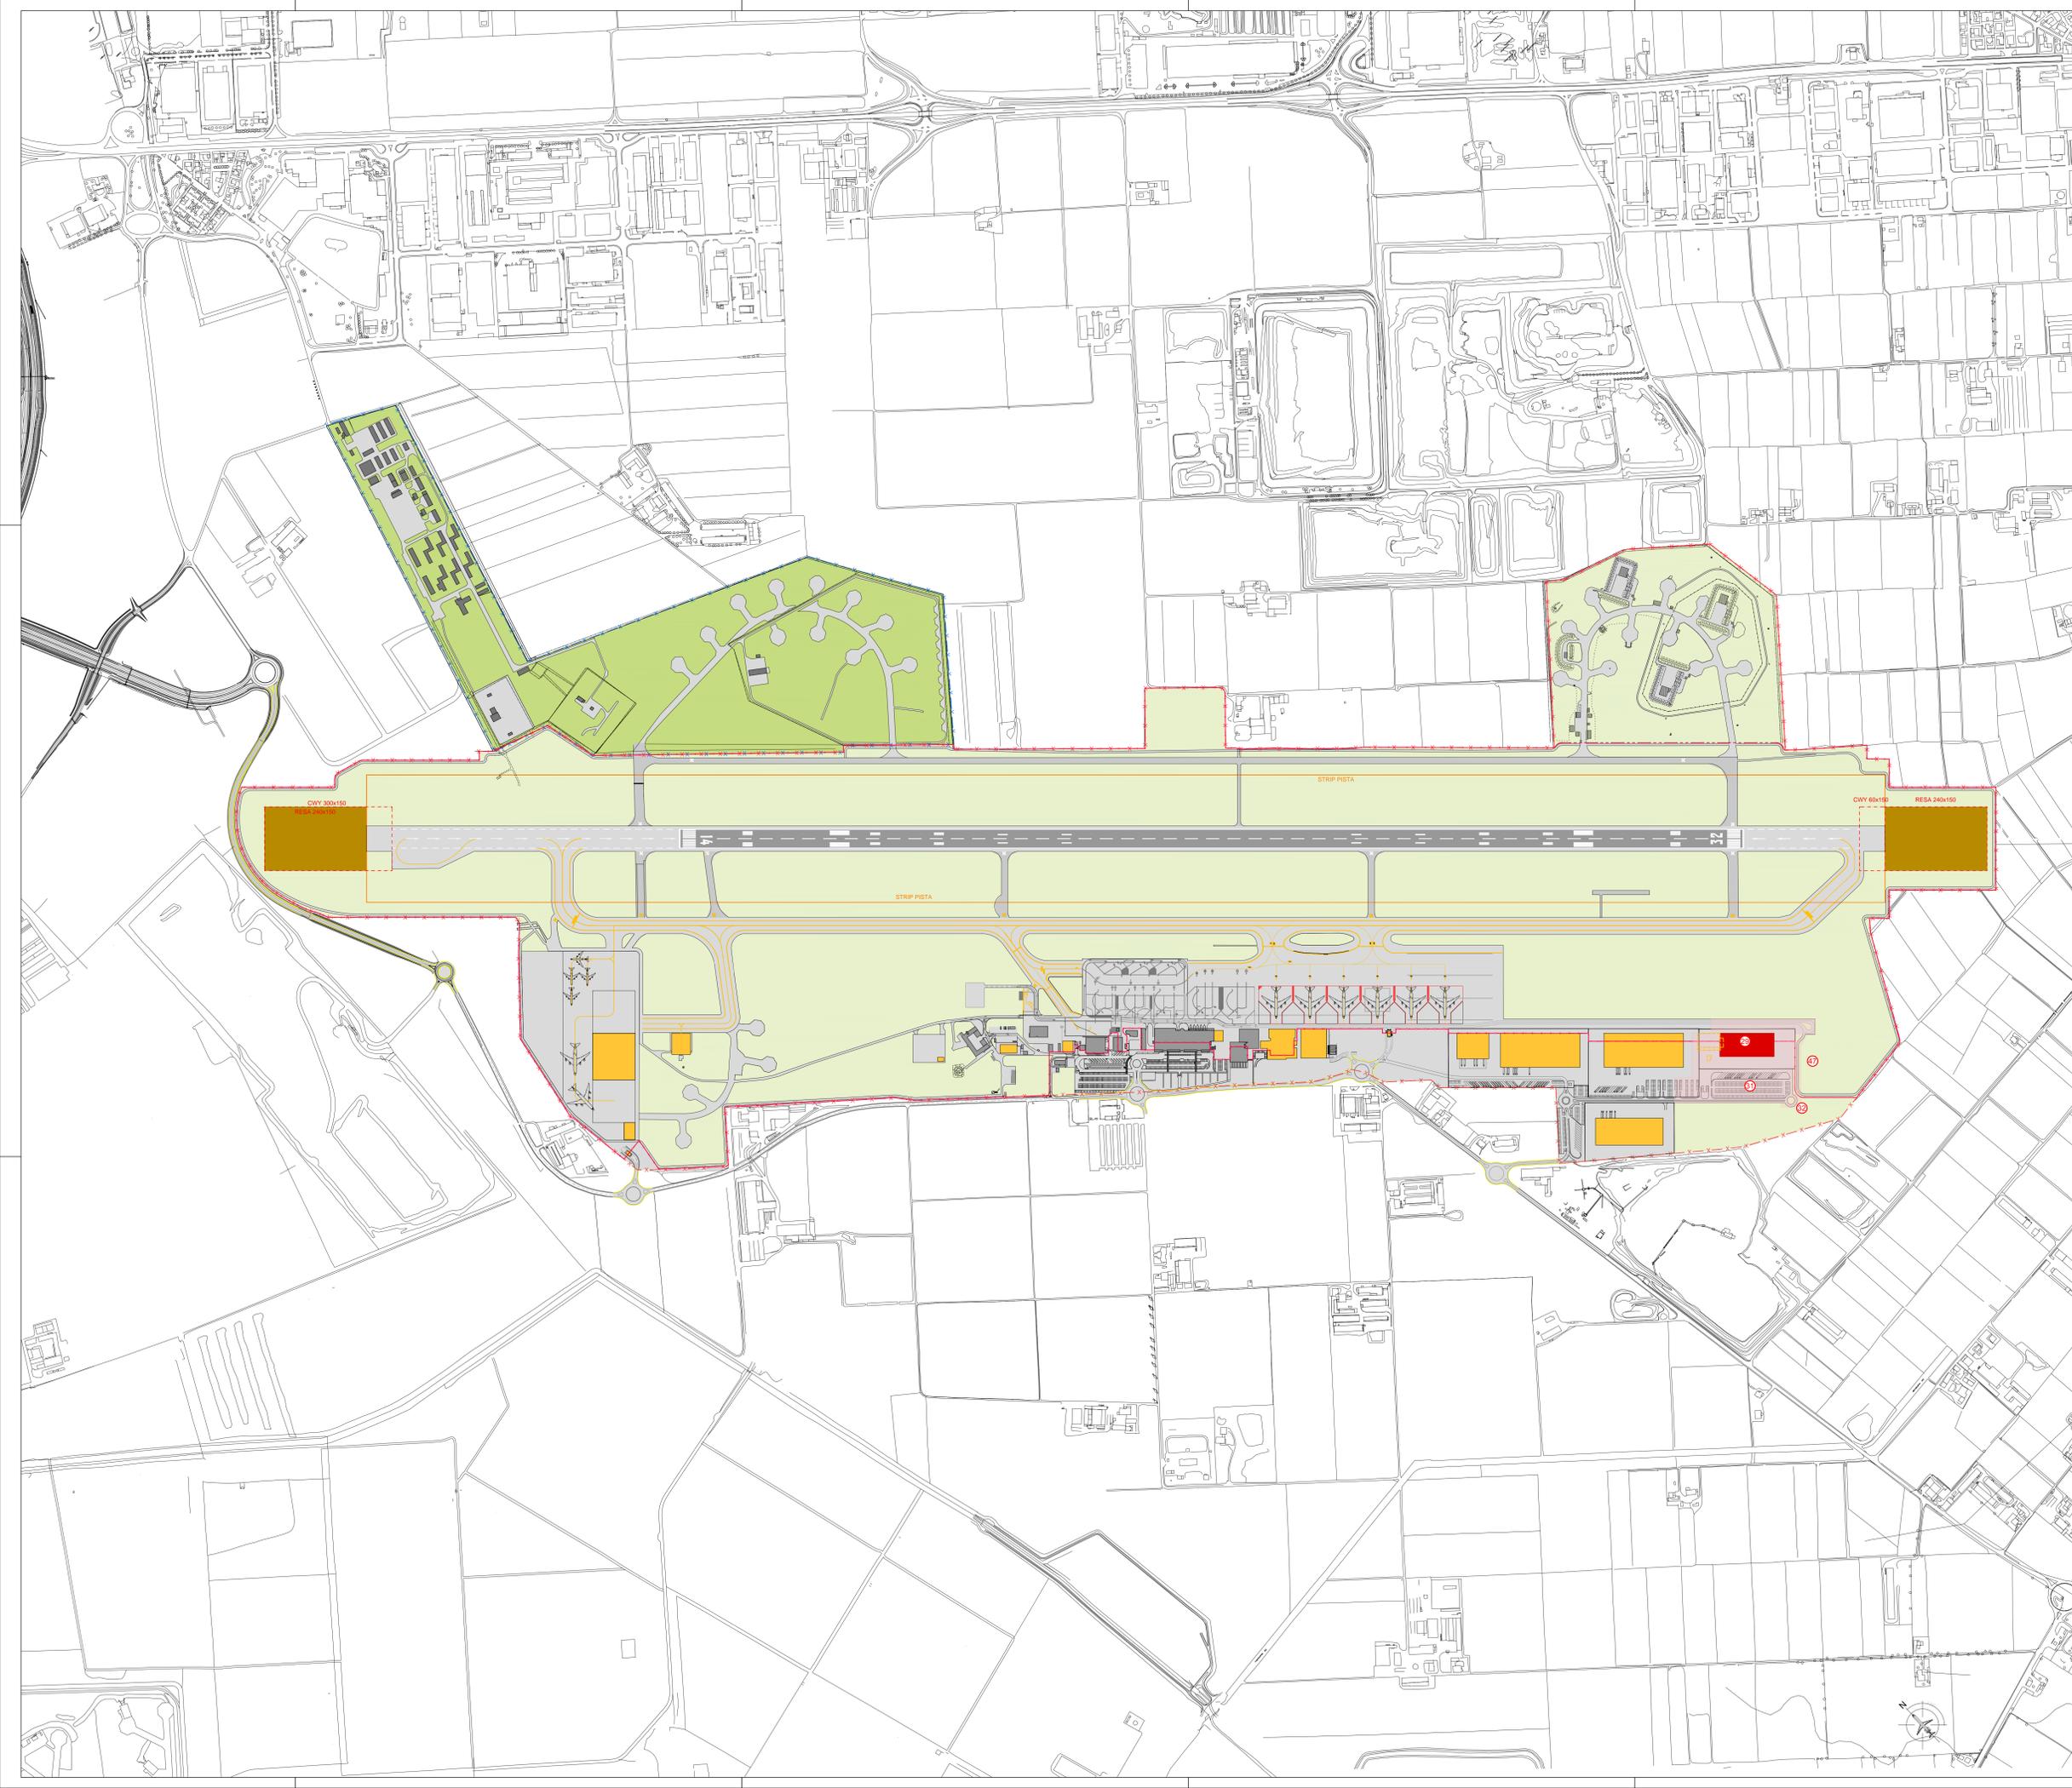

| | | |
|--|------------------------|-----------------------|
| ENTE NAZIONALE PER L'AVIAZIONE CIVILE | | |
| PROGETTO: AEROPORTO DI BRESCIA PIANO DI SVILUPPO AEROPORTUALE | | |
| COMMITTENTE: Aeroporto di Brescia "Gabriele D'Annunzio" Comitato: Aeroporto Villafranca S.p.A. Assicurato Manager: Dot. Michele Casarini PFI Progettazione Infrastrutture e Servizi: Ing. Michele Adami PFI Movimento e Terminal: Mario Bergamaschi PFI Manutenzione Infrastrutture e Servizi: Ing. Alberto Curti | | |
| PROGETTAZIONE: ONEWORKS COORDINAMENTO GENERALE: Arch. Giulio De Gatti COLLABORATORI: Ing. Massimo Gallo, Arch. Michele Tagliari, Arch. Damiano Sestini | | |
| OGGETTO: PIANO DI SVILUPPO | | |
| TITOLO: STATO DI PROGETTO Configurazione finale anno 2030 | | |
| SCALA: Varie | | |
| REV. DATA OGGETTO Elaborato N°: 00 30/06/15 Emesso 01 26/03/17 Emesso 02 13/12/18 Aggiornamento 03 04 | D.03.02.03 | |
| Redatto: SOU | Verificato: ESA | Approvato: GGC |
| COMMESSA: 13AD065 | | |

IL PRESENTE DOCUMENTO RAPPRESENTA LO STATO COMPLETO DEL PROGETTO. È PROIBITO LA REPRODUZIONE, L'USO O LA TRASMISSIONE IN QUALSIASI FORMA E PER QUALSIASI SCOPO, SENZA IL CONSENSO SCRITTO DELLA COMPAGNIA. L'USO NON AUTORIZZATO DELLA PRESSIONE E LA TRAMANDAZIONE È VIETATA. IL PRESENTE DOCUMENTO È DI PROPRIETÀ DI ONEWORKS S.p.A. E NON DEVE ESSERE RIPRODOTTO, DISTRIBUITO, VENDUTO, TRASMESSO, COPIATO, REPRODUCE, O ALTRIMENTI USATO SENZA IL CONSENSO SCRITTO DI ONEWORKS S.p.A.