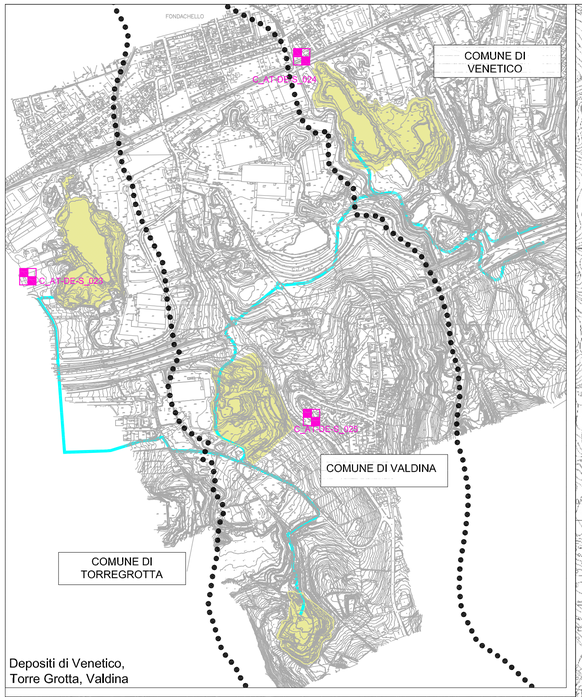

Depositi di Venetico,
Torre Grotta, Valdina

COMUNE DI MESSINA

GALLERIA FARO

GALLERIA DALENA

GALLERIA LE FORBICI

A_AT-CP-S_033
A_AT-CP-S_031
C_AT-CP-S_028
C_AT-DE-S_028
C_AT-CP-S_027
C_AT-DE-S_005
A_AT-CP-S_034
C_AT-CP-S_026
C_AT-DE-S_010
A_AT-CP-S_025
A_AT-ME-S_002
A_AT-PO-S_005
C_AT-CP-S_024
C_AT-PO-S_005
A_AT-CP-S_023
C_AT-DE-S_011
C_AT-CP-S_025
C_AT-DE-S_025
A_AT-CP-S_028
C_AT-CP-S_030
A_AT-CP-S_027
A_AT-PO-S_006
A_AT-TR-S_002
A_AT-CP-S_026
C_AT-DE-S_012
C_AT-CP-S_029
C_AT-CP-S_033
C_AT-DE-S_015
A_AT-CP-S_022
C_AT-CP-S_032
C_AT-DE-S_014
C_AT-CP-S_031
C_AT-DE-S_013
A_AT-CP-S_019
A_AT-PO-S_004
A_AT-CP-S_021
C_AT-CP-S_030
A_AT-CP-S_020
A_AT-CP-S_018

LEGENDA

MONITORAGGIO AREA VASTA - A

- A__AT-PO-C/S__001 Campionatore Polveri
- A__AT-CP-C/S__001 Campionatore Passivo NOX, SO2, BTX
- A__AT-CP-C/S__001 Camplonatore Passivo NOX, SO2, BTX, O3
- A__AT-CP-C/S__001 Camplonatore Passivo SO2
- A__AT-ME-C/S__001 Centralina Meteo
- A__AT-QA-C/S__001 Centralina per la Qualità dell'Aria
- A__AT-TR-C/S__001 Centralina di Traffico

MONITORAGGIO AREE DI CANTIERE - C

- C__AT-PO-C/S__001 Campionatore Polveri
- C__AT-CP-C/S__001 Campionatore Passivo
- C__AT-ME-C/S__001 Centralina Meteo
- C__AT-QA-C/S__001 Centralina per la Qualità dell'Aria
- C__AT-DE-C/S__001 Deposimetri
- C__AT-AM-C/S__001 Camplonatore Amianto

STAZIONE METEREOLOGICA STRETTO DI MESSINA

- Stazione meteo Punta Faro

- Cantiere logistico
- Aree stazioni metropolitana
- Cantiere operativo
- Siti di deposito
- Cave di prestito
- Discarica rifiuti speciali non pericolosi
- Aree a disposizione
- Pontile
- Viabilità esistente e di progetto
- Piste di cantiere
- Tracciato ferroviario in galleria
- Tracciato ferroviario in superficie
- Tracciato autostradale in galleria
- Tracciato autostradale in superficie
- Ambito di pertinenza aree di cantiere
- Confini comunali

0 100 200 500 metri
1:10.000

QUADRO D'UNIONE

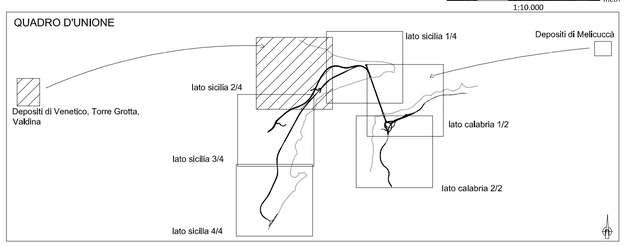

Stretto di Messina

Concessionaria per la progettazione, realizzazione e gestione del collegamento stabile tra la Sicilia e il Continente
Organismo di Diritto pubblico
(Legge n° 1158 del 17 dicembre 1971, modificata dal D.Lgs. n° 114 del 24 aprile 2003)

STRETTO DI MESSINA
PMC
PARSONS

PONTE SULLO STRETTO DI MESSINA

PROGETTO DEFINITIVO

PARSONS TRANSPORTATION GROUP, Inc.

PARSONS TRASPORTATION GROUP INC	STRETTO DI MESSINA	STRETTO DI MESSINA
Direttore PMC (Ing. A. Saulle)	Direttore Generale e RUP Validazione (Ing. G. Fiammenghi)	Amministratore Delegato (Dott. P. Ciucci)

MONITORAGGIO AMBIENTALE

MA0006

PROGETTO MONITORAGGIO AMBIENTALE TERRITORIALE E SOCIALE UNIFICATO

COMPONENTE ATMOSFERA

PLANIMETRIA UBICAZIONE PUNTI DI MISURA 2/4 – LATO SICILIA

CODICE: P M C R O M F P N U S 0 0 A T 0 0 0 0 0 0 0 0 0 2 F 0

SCALA: 1:10000

REV.	DATA	DESCRIZIONE	REDATTO	VERIFICATO	APPROVATO
F0	20/06/2011	EMISSIONE FINALE	C. Arcieri	C. Sanna	A. Saulle

NOME DEL FILE: MA0006