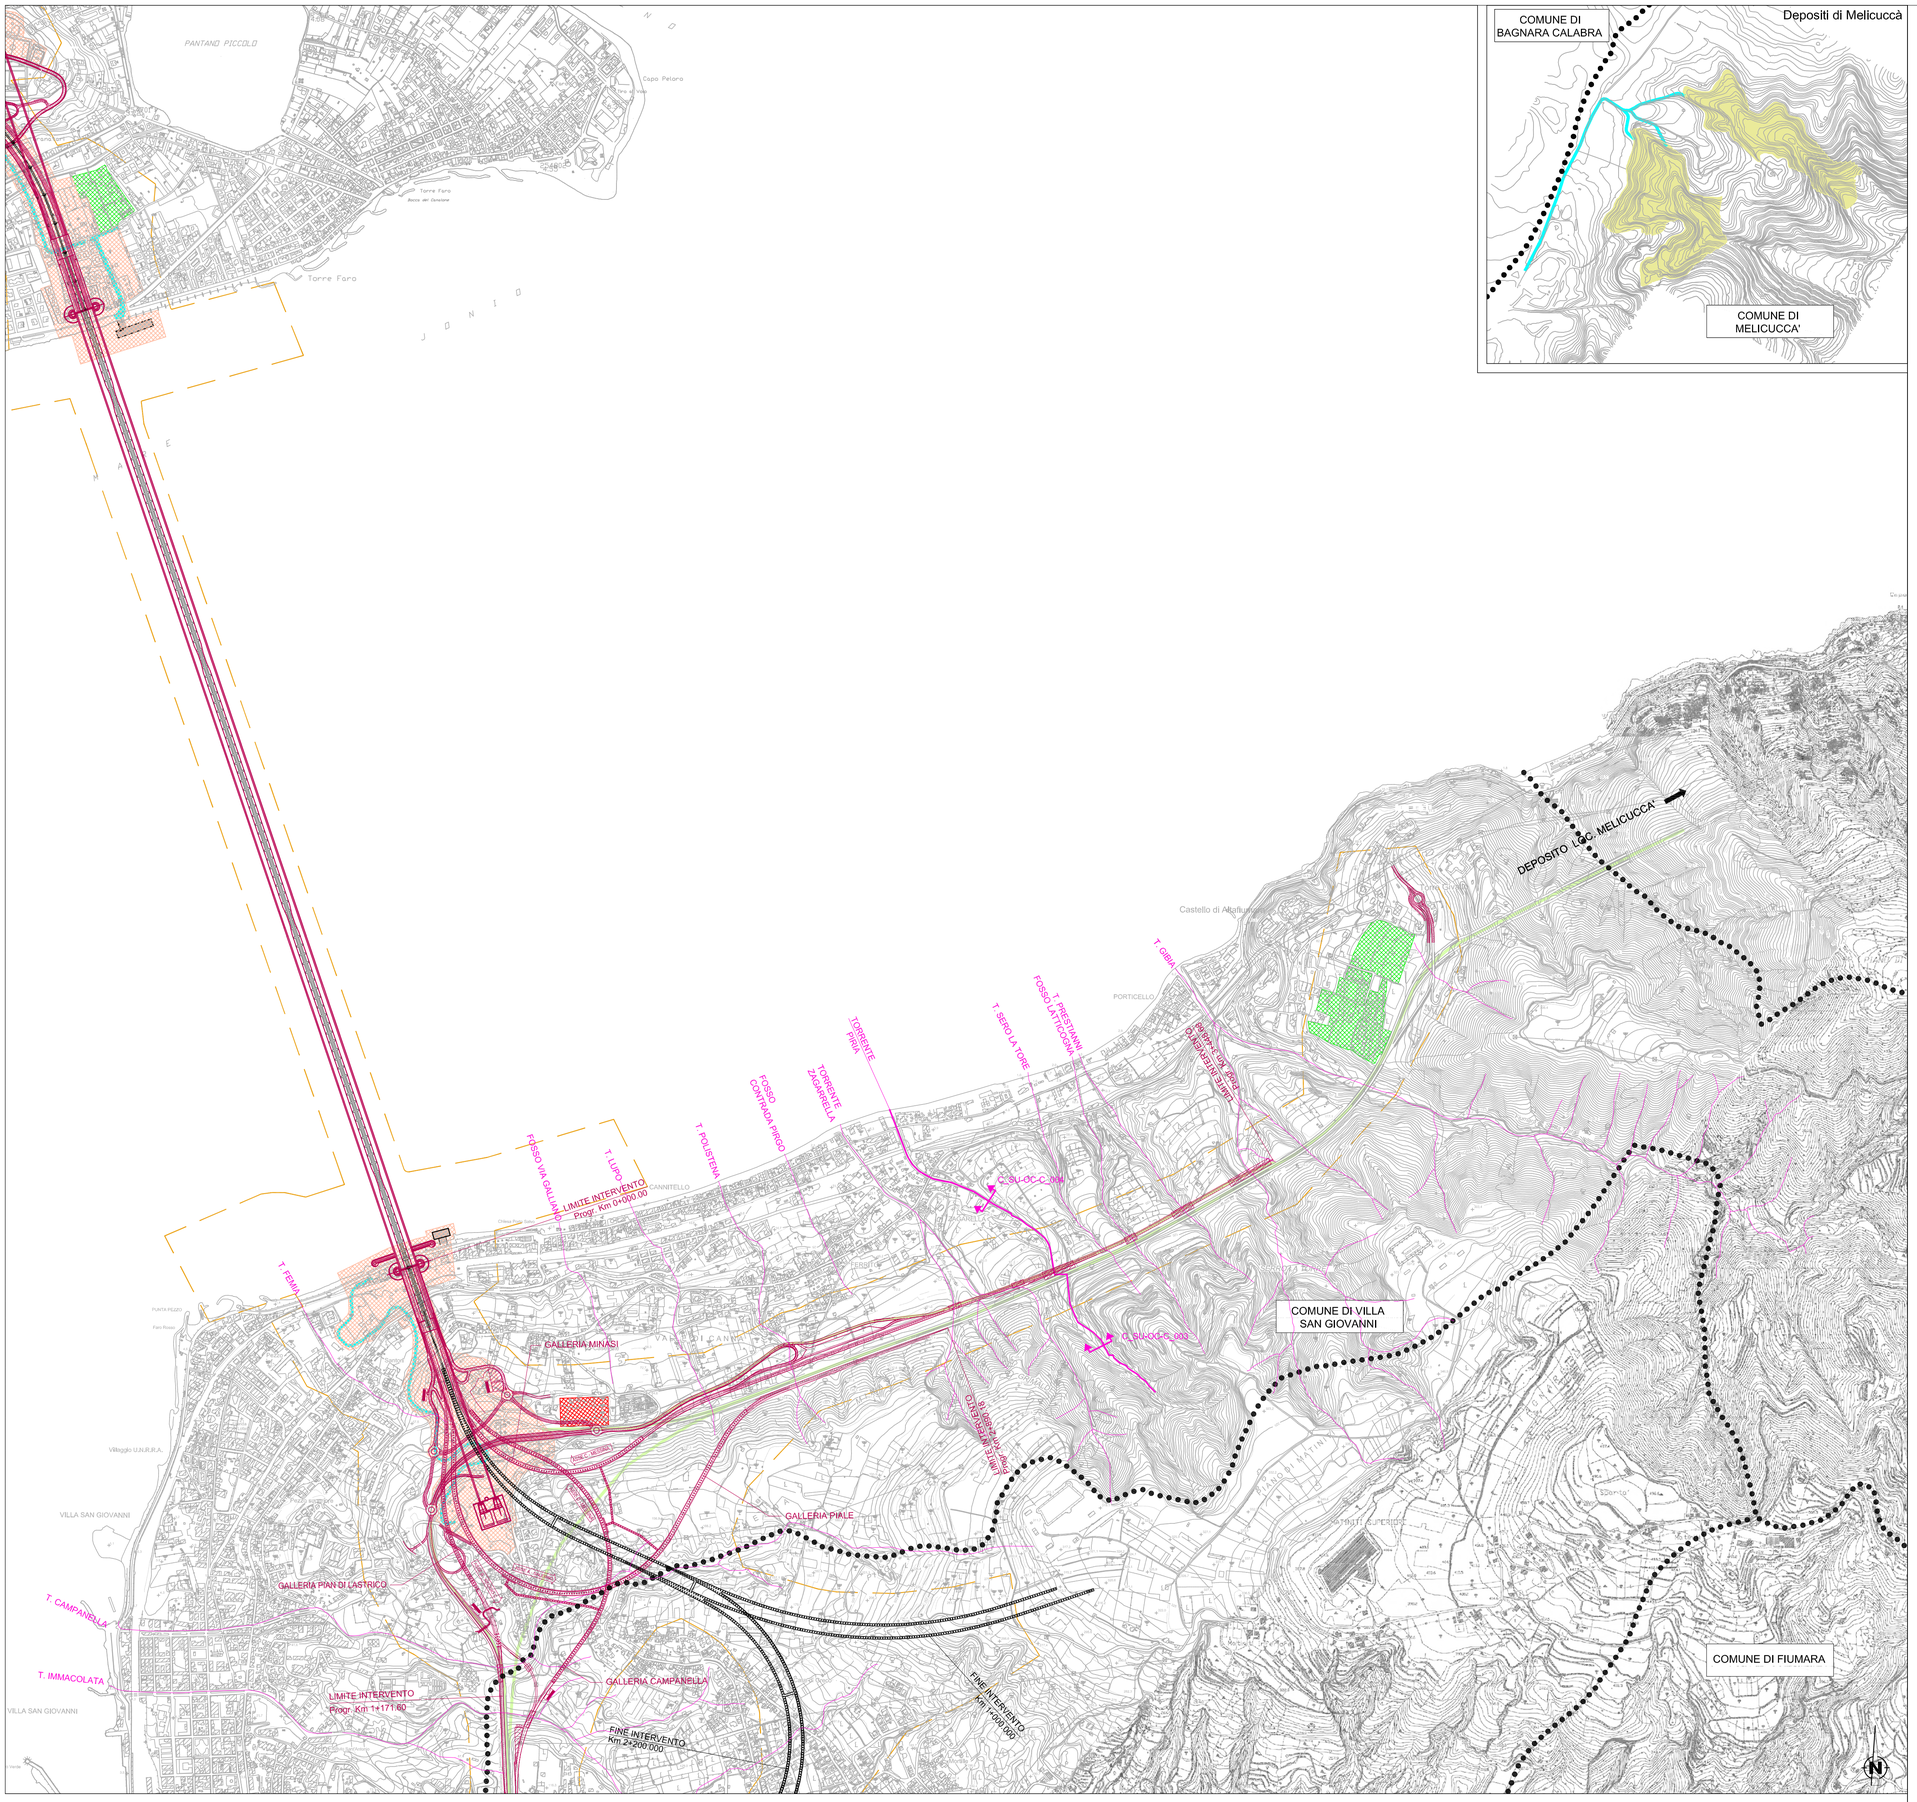

LEGENDA

MONITORAGGIO AREA VASTA - A

- A_SU-PL-S_001 — Misure del pelo libero dei pantani
- A_SU-OC-S_001 — Indagini in situ e campionamenti (acque/plancton/benthos/sedimenti)
- A_SU-MA-S_001 — Flora acquatica (EEI)
- A_SU-VC-S_001 — Visual census (ittiofauna)

MONITORAGGIO AREE DI CANTIERE - C

- C_SU-OC-S_001 — Indagini in situ e campionamenti (acque/plancton/benthos/sedimenti)
- C_SU-OC-C/S_001 — Sezione di monitoraggio torrenti/fiumare
- C_SU-CO-S_001 — Misura di portata di corrente e parametri chimico-fisici
- C_SU-IT-S_001 — Rilievo ittiofauna
- Transetti
- Corpi idrici soggetti ad osservazioni

- Cantiere logistico
- Aree stazioni metropolitana
- Cantiere operativo
- Siti di deposito
- Cave di prestito
- Discarica rifiuti speciali non pericolosi
- Aree a disposizione
- Pontile
- Viabilità esistente e di progetto
- Piste di cantiere
- Tracciato ferroviario in galleria
- Tracciato ferroviario in superficie
- Tracciato autostradale in galleria
- Tracciato autostradale in superficie
- Ambito di pertinenza aree di cantiere
- Confini comunali

0 100 200 500 metri
1:10.000

QUADRO D'UNIONE

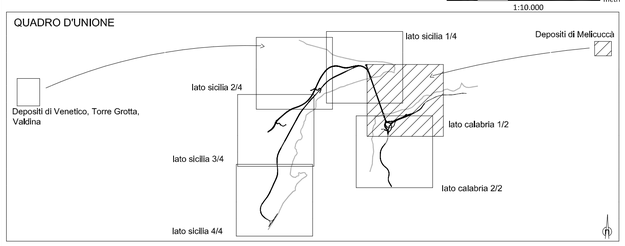

Stretto di Messina

Concessionaria per la progettazione, realizzazione e gestione del collegamento stabile tra la Sicilia e il Continente
Organismo di Diritto pubblico
(Legge n° 1158 del 17 dicembre 1971, modificata dal D.Lgs. n° 114 del 24 aprile 2003)

STRETTO DI MESSINA — PMC — PARSONS

PONTE SULLO STRETTO DI MESSINA

PROGETTO DEFINITIVO

PARSONS TRANSPORTATION GROUP, Inc.

PARSONS TRASPORTATION GROUP INC	STRETTO DI MESSINA	STRETTO DI MESSINA
Direttore PMC (Ing. A. Saulle)	Direttore Generale e RUP Validazione (Ing. G. Fiammenghi)	Amministratore Delegato (Dott. P. Ciucci)

MONITORAGGIO AMBIENTALE

MA0017

PROGETTO MONITORAGGIO AMBIENTALE TERRITORIALE E SOCIALE UNIFICATO

COMPONENTE ACQUE SUPERFICIALI

PLANIMETRIA UBICAZIONE PUNTI DI MISURA 1/2 – LATO CALABRIA

CODICE: P M C R O M F P N U C 0 0 S U 0 0 0 0 0 0 0 0 1 F 0

SCALA: 1:10000

REV.	DATA	DESCRIZIONE	REDATTO	VERIFICATO	APPROVATO
F0	20/06/2011	EMISSIONE FINALE	C. Arcieri	C. Sanna	A. Saulle

NOME DEL FILE: MA0017