


### LEGENDA

#### MONITORAGGIO AREE DI CANTIERE - C

- C\_RA-AR-C/S\_001 Punti di monitoraggio in prossimità di antenna radar
- C\_RA-SE-C/S\_001 Punti di monitoraggio in prossimità di sottostazione elettrica
- Cantieri logistico
- Aree stazioni metropolitana
- Cantieri operativo
- Siti di deposito
- Cave di prestito
- Discarica rifiuti speciali non pericolosi
- Aree a disposizione
- Pontile
- Viabilità esistente e di progetto
- Piste di cantiere
- Tracciato ferroviario in galleria
- Tracciato ferroviario in superficie
- Tracciato autostradale in galleria
- Tracciato autostradale in superficie
- Ambito di pertinenza aree di cantiere
- Confini comunali

0 100 200 500 metri  
1:10.000

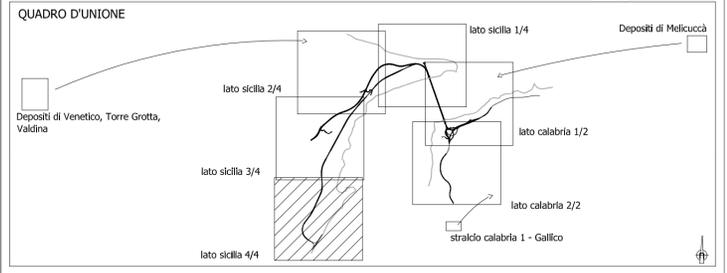

Stretto di Messina

Concessionaria per la progettazione, realizzazione e gestione del collegamento stabile tra la Sicilia e il Continente  
Organismo di Diritto pubblico  
(Legge n° 1158 del 17 dicembre 1971, modificata dal D.Lgs. n° 114 del 24 aprile 2003)

## PONTE SULLO STRETTO DI MESSINA

### PROGETTO DEFINITIVO

## PARSONS TRANSPORTATION GROUP, Inc.

PARSONS TRANSPORTATION GROUP INC. <small>Direttore PMC (Ing. A. Saulle)</small>	STRETTO DI MESSINA <small>Direttore Generale e RUP Validazione (Ing. G. Fiammenghi)</small>	STRETTO DI MESSINA <small>Amministratore Delegato (Dott. P. Ciucci)</small>
--	--	--

MA0057

### MONITORAGGIO AMBIENTALE

PROGETTO MONITORAGGIO AMBIENTALE TERRITORIALE E SOCIALE UNIFICATO  
COMPONENTE CAMPI ELETTRMAGNETICI  
PLANIMETRIA UBICAZIONE PUNTI DI MISURA 4/4 - LATO SICILIA

CODICE: P M C R O M F P N U S O O R A O O O O O O O O O O 4 F O			SCALA: 1:10000		
REV.	DATA	DESCRIZIONE	REDAITO	VERIFICATO	APPROVATO
FO	20/06/2011	EMISSIONE FINALE	C. Arcieri	C. Sanna	A. Saulle

NOME DEL FILE: MA0057

