


- ### LEGENDA
- #### MONITORAGGIO AREA VASTA - A
- A_FE_AR_CIS_001 Stazione anfibi
 - A_FE_AM_C_001 Stazione avifauna migratrice
 - A_FE_AN_CIS_001 Stazione avifauna nidificante
 - A_FE_CH_CIS_001 Stazione chiroteri
 - A_FE_CE_CIS_001 Stazione coleotteri epigei
 - A_FE_CF_CIS_001 Stazione coleotteri fitofagi
 - A_FE_CS_S_001 Stazione crucifera siciliana
 - A_FE_DD_S_001 Stazione discoglossi
 - A_FE_LN_CIS_001 Stazione lepidotteri notturni
 - A_FE_LC_CIS_001 Stazione lepore italica e coniglio selvatico
 - A_FE_TH_CIS_001 Stazione testuggine hermann
 - A_FE_MM_CIS_001 Trassetti micromammiferi
 - A_FE_TM_C_001 Trassetti tartarughe marine
 - Area di monitoraggio dei mammiferi marini
- #### MONITORAGGIO AREE DI CANTIERE - C
- C_FE_AR_CIS_001 Stazione anfibi
 - C_FE_AN_CIS_001 Stazione avifauna nidificante
 - C_FE_CH_CIS_001 Stazione chiroteri
 - C_FE_CE_CIS_001 Stazione coleotteri epigei
 - C_FE_CF_CIS_001 Stazione coleotteri fitofagi
 - C_FE_CS_S_001 Stazione crucifera siciliana
 - C_FE_DD_S_001 Stazione discoglossi
 - C_FE_LN_CIS_001 Stazione lepidotteri notturni
 - C_FE_TH_CIS_001 Stazione testuggine hermann
 - C_FE_MM_CIS_001 Trassetti micromammiferi
 - C_FE_RE_CIS_001 Stazione rettili
 - C_FE_LC_CIS_001 Stazione lagomorfi

- Cantieri logistico
- Arete stazioni metropolitana
- Cantieri operativo
- Siti di deposito
- Cave di prestito
- Discarica rifiuti speciali non pericolosi
- Arete a disposizione
- Pontile
- Viabilità esistente e di progetto
- Piste di cantiere
- Tracciato ferroviario in galleria
- Tracciato ferroviario in superficie
- Tracciato autostradale in galleria
- Tracciato autostradale in superficie
- Ambito di pertinenza aree di cantiere
- Confini comunali

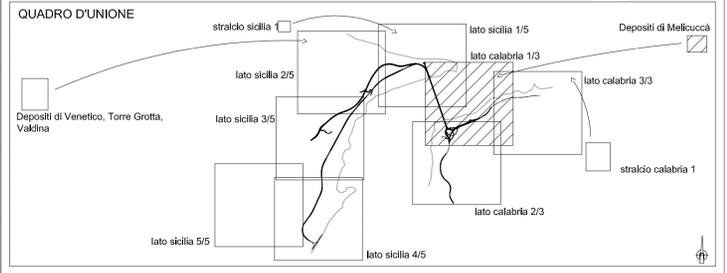

Stretto di Messina

Concessionario per la progettazione, realizzazione e gestione del collegamento stabile tra la Sicilia e il Continente
Organismo di Diritto pubblico
(Legge n° 1158 del 17 dicembre 1971, modificata dal D.Lgs. n° 114 del 24 aprile 2003)

PMC PARSONS

PONTE SULLO STRETTO DI MESSINA

PROGETTO DEFINITIVO

PARSONS TRANSPORTATION GROUP, Inc.

PARSONS TRANSPORTATION GROUP INC. Direttore PMC (Ing. A. Saulle)	STRETTO DI MESSINA Direttore Generale e RUP Validazione (Ing. G. Fiammenghi)	STRETTO DI MESSINA Amministratore Delegato (Dott. P. Ciucci)
--	--	--

MONITORAGGIO AMBIENTALE MAO067
 PROGETTO MONITORAGGIO AMBIENTALE TERRITORIALE E SOCIALE UNIFICATO
 COMPONENTE FAUNA
 PLANIMETRIA UBICAZIONE PUNTI DI MISURA 1/3 – LATO CALABRIA

CODICE P M C R O M F P N U C O O F E O O O O O O O O O O 1 F O			SCALA: 1:10000
REV.	DATA	DESCRIZIONE	REDAITO VERIFICATO APPROVATO
FO	20/06/2011	EMISSIONE FINALE	C. Arcieri C. Sanna A. Saulle

NOME DEL FILE: MAO067