


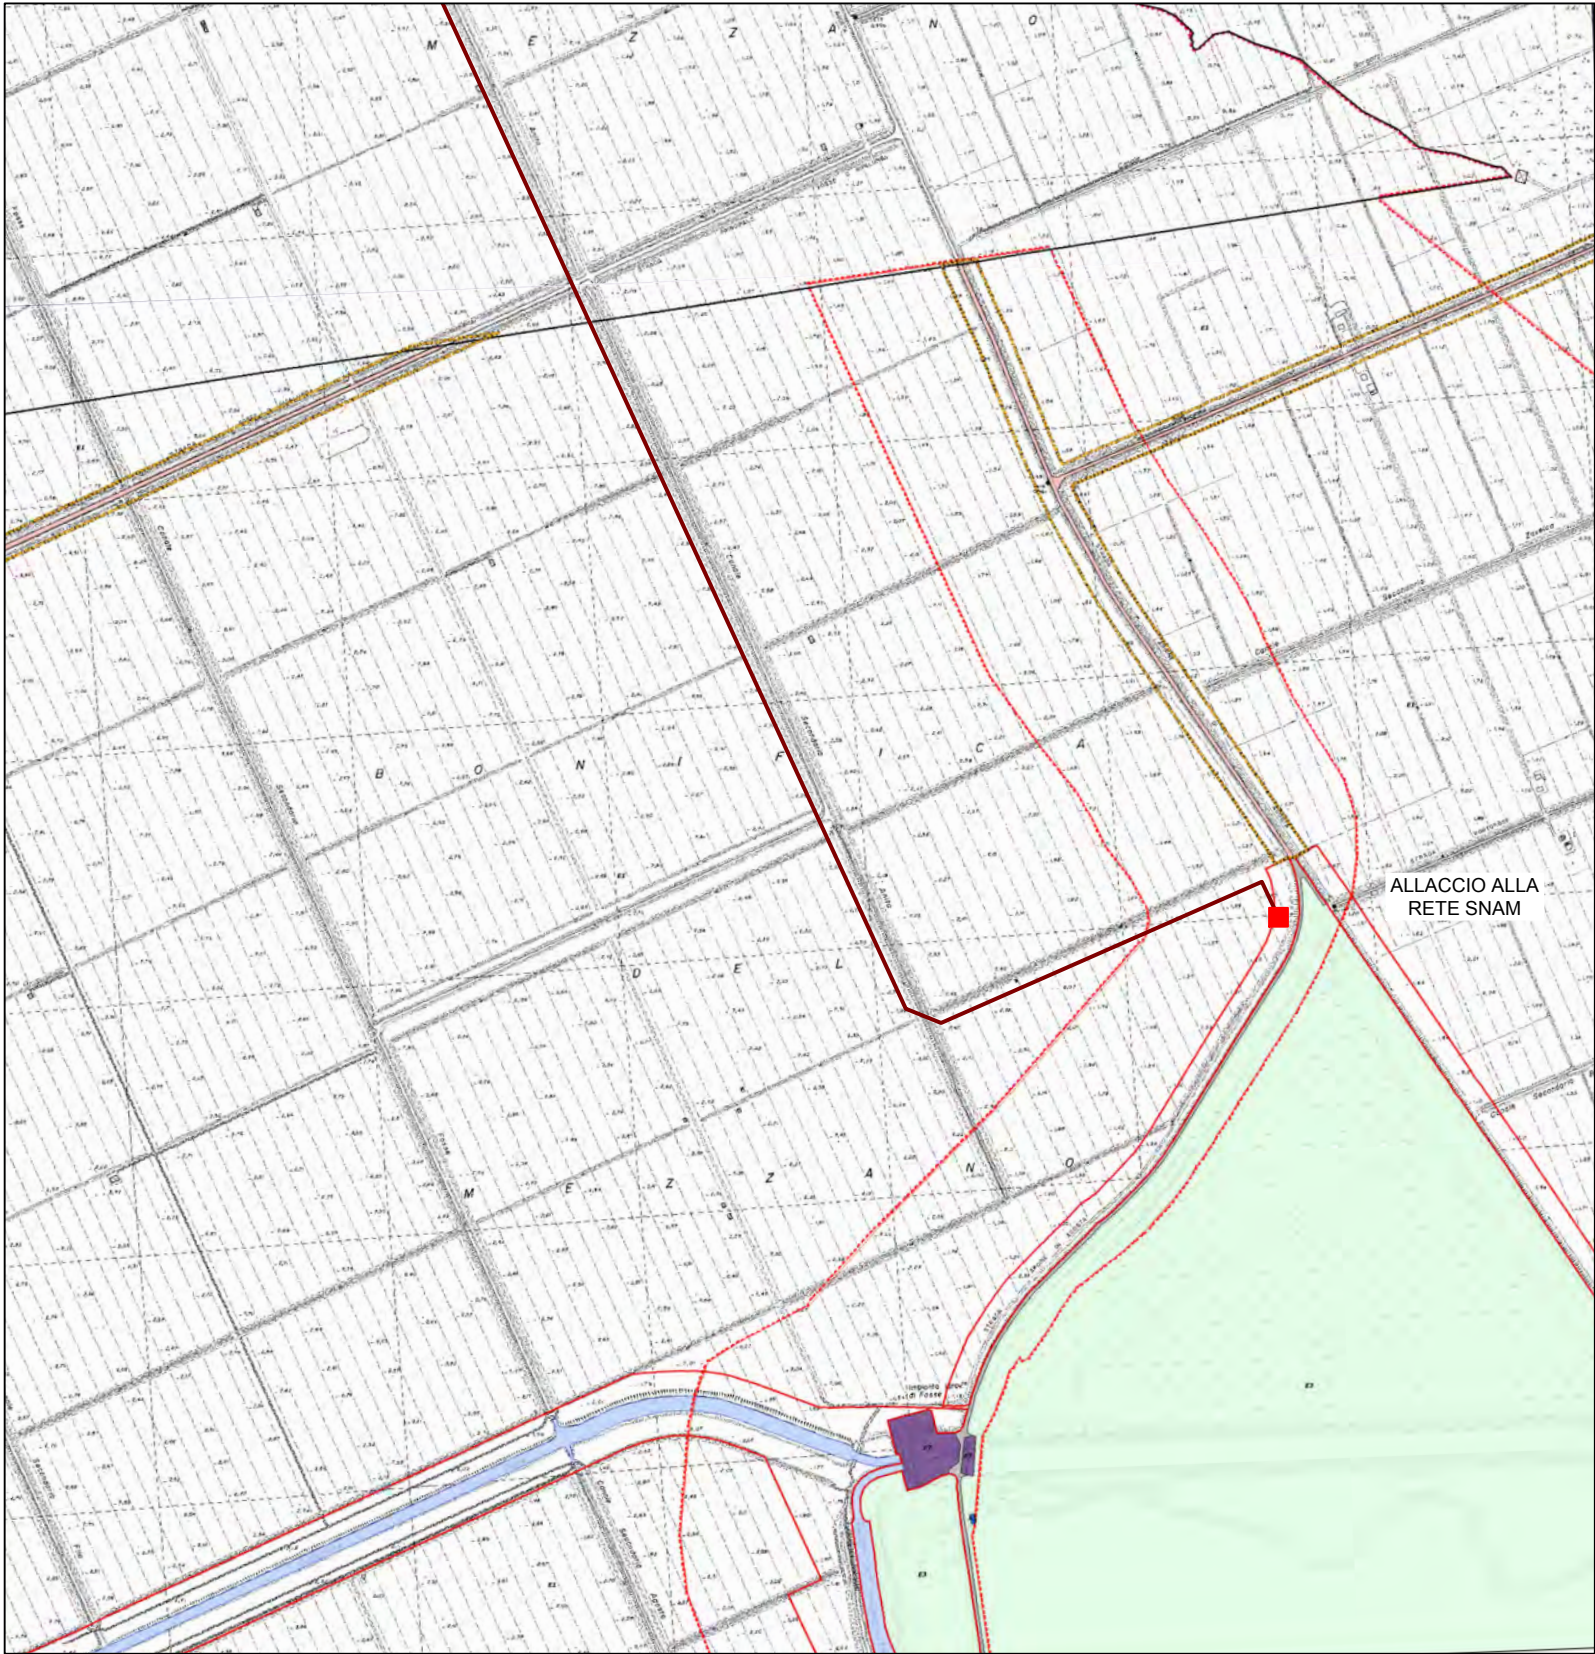

LEGENDA

- METANODOTTO IN PROGETTO
- IMPIANTI DI LINEA
- FASCE DI RISPETTO
 - FASCIA DI RISPETTO E DI ADEGUAMENTO INFRASTRUTTURALE E DI MOBILITÀ E TRASPORTO DELLE RETI TECNOLOGICHE
- PATRIMONIO AMBIENTALE
 - TUTELA DELLE ACQUE
 - AREA DI TUTELA ARCHEOLOGICA
- CORSI D'ACQUA
 - CANALE
 - FIUME PO
- VIABILITÀ
 - VIABILITÀ EXTRAURBANA
- ZONIZZAZIONE
 - ZONE AGRICOLE
 - E1 SOTTOZONE AGRICOLE NORMALI
 - E3 SOTTOZONE VALLIVE PER L'ITTICOLTURA
 - ATTREZZATURE DI INTERESSE GENERALE
 - F7 IMPIANTI TECNOLOGICI

RIFERIMENTO

COMUNE DI COMACCHIO, PRG - VARIANTE GENERALE 1997 (APPROV. CON DGP N. 103 DEL 26/03/2002), TAVOLA N. 21: "PLANIMETRIA DI PROGETTO - IMPIANTO IDROVORA DI FOSSA" E TAVOLA N. 22: "PLANIMETRIA DI PROGETTO - CASONE PAVIERO", SCALA 1:5.000

SCALA

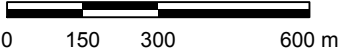


FIGURA 4.4

PRG COMUNE DI COMACCHIO