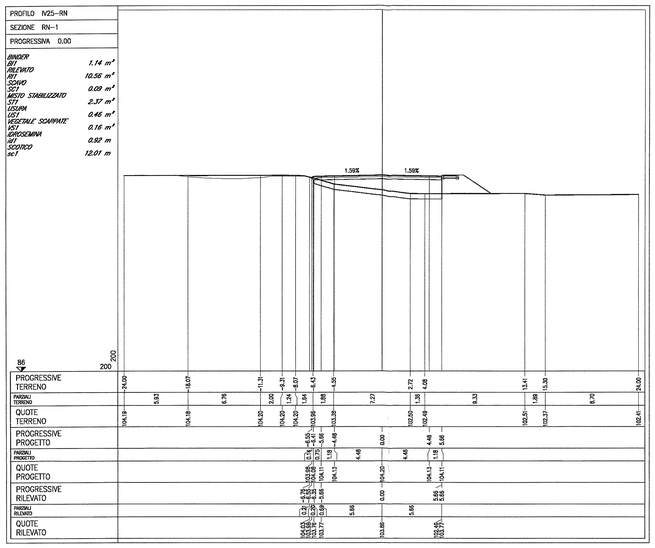

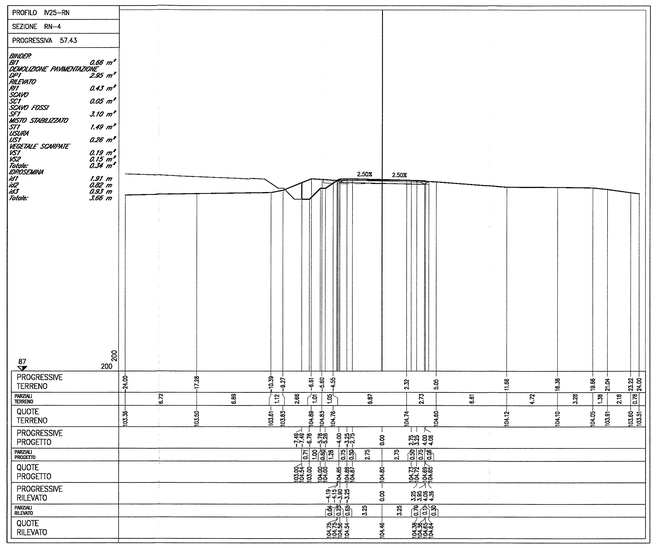

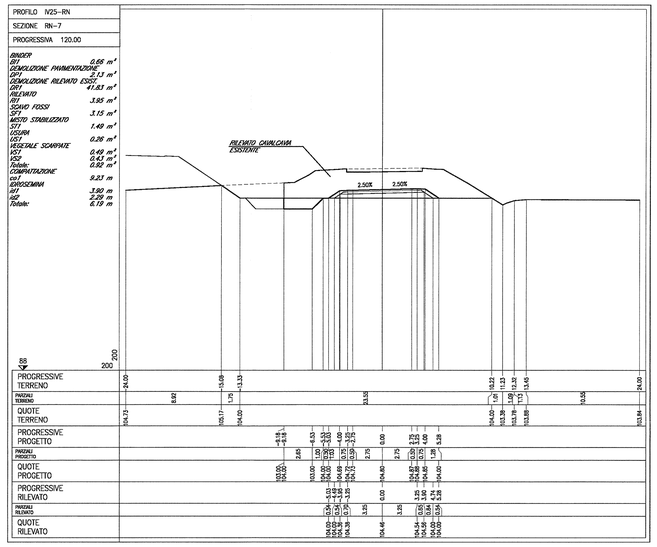

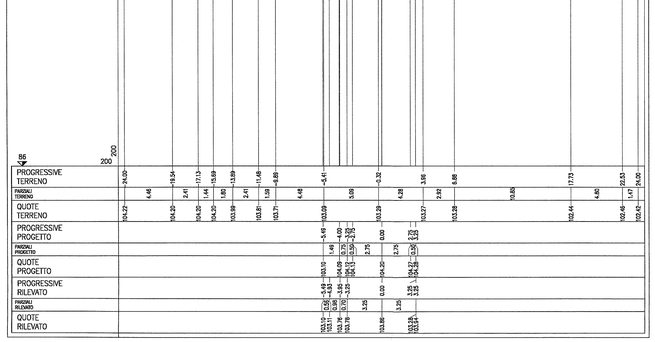

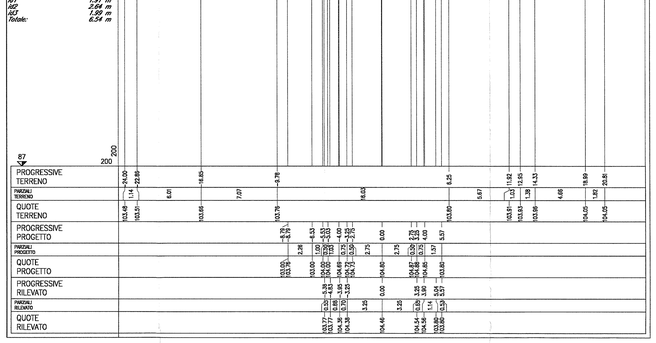

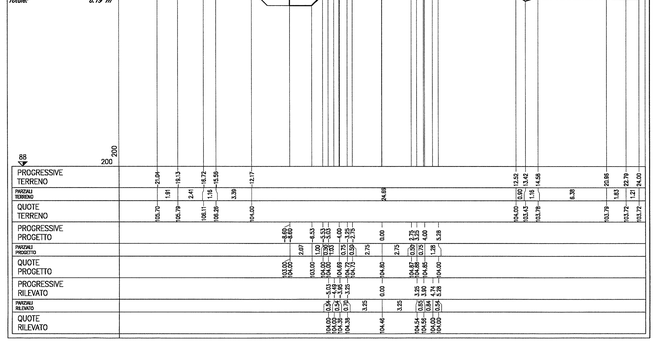

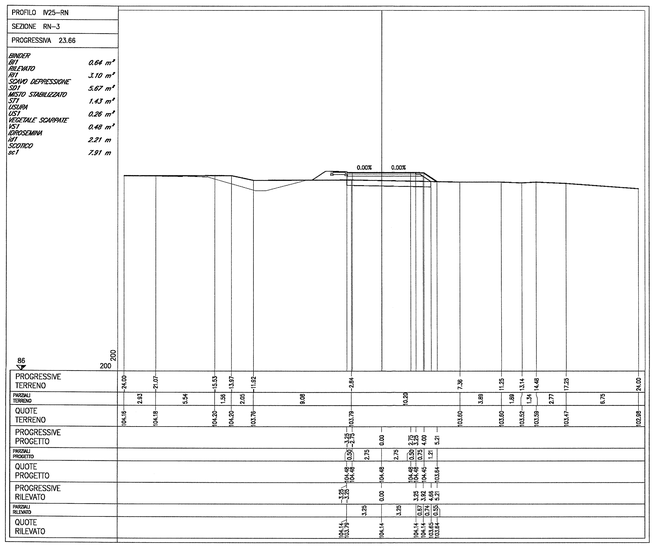

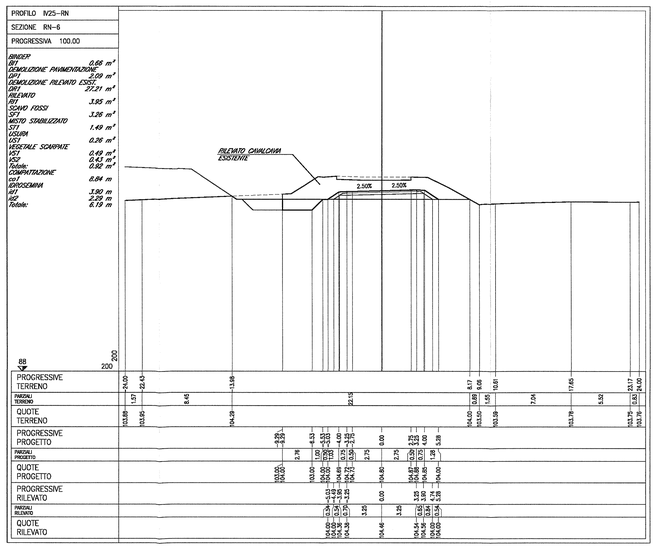

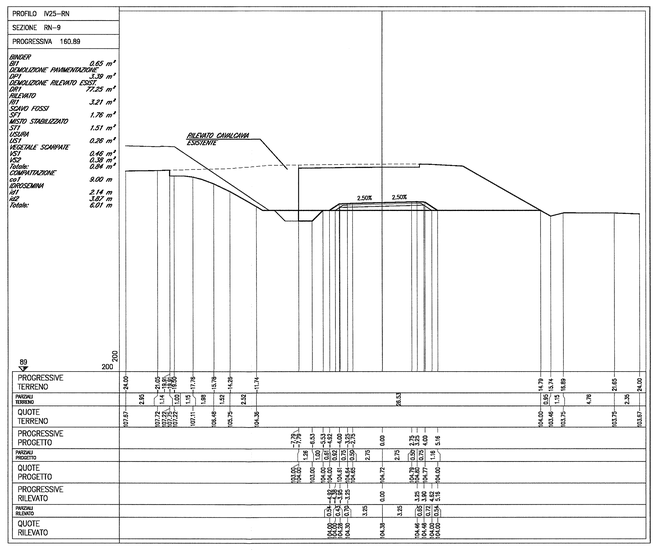

DOCUMENTI DI RIFERIMENTO

DESCRIZIONE	CODICE
IF00 – ELABORATI DI TRACCIAMENTO LINEA AV/AC	
RELAZIONE TECNICA DEL TRACCIAMENTO	INOR1E0ZRORI0000001
PLANIMETRIA DI TRACCIAMENTO LINEA AC DA KM 1.139+500.000 A KM 1.141+000.000 TAV. 8	INOR1E0ZPSFI0000008
PROFILO LONGITUDINALE DI TRACCIAMENTO LINEA AC DA KM 1.514+000.000 A KM 1.139+500.000 TAV. 1	INOR1E0ZPSFI0000001
IV00 – CAVALCAFERROVIA TIPOLOGICO	
PRESCRIZIONI MATERIALI E NOTE GENERALI	INOR11E23ZZ1M0000001
STRADE CATEGORIA C2 – CARPENTERIA IMPALCATO – DETTAGLI	INOR11E22BZRO4M0000002
STRADE CATEGORIA C2 CON PISTA CICLABILE – CARPENTERIA IMPALCATO – DETTAGLI	INOR11E22BZRO4L0000001
IV25 – CAVALCAFERROVIA S.P. 27 DI MONGABIA – PK 1.38+750,121	
PIANTA FONDAZIONI E PIANTA IMPALCATO – tav. 1/2	INOR11E23P6RI2S540001
PIANTA FONDAZIONI E PIANTA IMPALCATO – tav.2/2	INOR11E23P6RI2S540002
SEZIONE LONGITUDINALE, PROSPETTO LONGITUDINALE E SEZIONI TRASVERSALI – tav. 1/2	INOR11E23P2RI2S540001
SEZIONE LONGITUDINALE, PROSPETTO LONGITUDINALE E SEZIONI TRASVERSALI – tav. 2/2	INOR11E23P2RI2S540002
PIANTA TRACCIAMENTO SOTTOSTRUTTURE E PLINTI DI FONDAZIONE	INOR11E23P6RI2S540003
CARPENTERIA SPALLA A	INOR11E22BZRO2S540001
CARPENTERIA SPALLA B	INOR11E22BZRO2S540002
CARPENTERIA PILE	INOR11E22BZRO2S540001
IV00 – RAMPE CAVALCAFERROVIA TIPOLOGICO	
STRADA DI CATEGORIA C2 SEZIONI TIPO E DETTAGLI TAVOLA 1/2	INOR11E22BZRH0M0000003
STRADA DI CATEGORIA C2 SEZIONI TIPO E DETTAGLI TAVOLA 2/2	INOR11E22BZRH0M0000002
ZONE DI TRANSIZIONE RILEVATO-CAVALCAFERROVIA	INOR11E22BZRH0M0000001
SEZIONI TIPO VIABILITA' SECONDARIE, PISTE CICLABILI PARTICOLARI	INOR11E22BZRH0D0000001
IV25 – RAMPE CAVALCAFERROVIA S.P. 27 DI MONGABIA – PK 1.38+750,121	
RELAZIONE TECNICA GENERALE RAMPE	INOR11E23ROIN2S520001
PLANIMETRIA SISTO DI FATTO	INOR11E23P7IN2S520001
PLANIMETRIA DI PROGETTO	INOR11E23P7IN2S520003
PLANIMETRIA DI TRACCIAMENTO TAVOLA 1/2	INOR11E23P7IN2S520001
PLANIMETRIA DI TRACCIAMENTO TAVOLA 2/2	INOR11E23P7IN2S520002
ASSE PRINCIPALE PROFILO LONGITUDINALE	INOR11E23P7IN2S520001
ASSETTORE PROFILI LONGITUDINALI	INOR11E23P7IN2S520001
RAMI PROFILI LONGITUDINALI	INOR11E23P7IN2S520002
DIAGRAMMA DI VISUALE LIBERA E VELOCITA'	INOR11E23D78IN2S520001
ASSE PRINCIPALE SEZIONI TRASVERSALI TAVOLA 1/4	INOR11E23WSIN2S520001
ASSE PRINCIPALE SEZIONI TRASVERSALI TAVOLA 2/4	INOR11E23WSIN2S520003
ASSE PRINCIPALE SEZIONI TRASVERSALI TAVOLA 3/4	INOR11E23WSIN2S520021
ASSE PRINCIPALE SEZIONI TRASVERSALI TAVOLA 4/4	INOR11E23WSIN2S520004
ROTATORIA 1, SEZIONI TRASVERSALI TAVOLA 1/3	INOR11E23WSIN2S520001
ROTATORIA 1, SEZIONI TRASVERSALI TAVOLA 2/3	INOR11E23WSIN2S520023
ROTATORIA 1, SEZIONI TRASVERSALI TAVOLA 3/3	INOR11E23WSIN2S520003
ROTATORIA 2, SEZIONI TRASVERSALI TAVOLA 1/3	INOR11E23WSIN2S520004
ROTATORIA 2, SEZIONI TRASVERSALI TAVOLA 2/3	INOR11E23WSIN2S520025
ROTATORIA 2, SEZIONI TRASVERSALI TAVOLA 3/3	INOR11E23WSIN2S520006
RAMO ADRIA, SEZIONI TRASVERSALI TAVOLA 2/3	INOR11E23WSIN2S520028
RAMO SUD, SEZIONI TRASVERSALI TAVOLA 1/4	INOR11E23WSIN2S520009
RAMO SUD, SEZIONI TRASVERSALI TAVOLA 2/4	INOR11E23WSIN2S520010
RAMO SUD, SEZIONI TRASVERSALI TAVOLA 3/4	INOR11E23WSIN2S520011
RAMO SUD, SEZIONI TRASVERSALI TAVOLA 4/4	INOR11E23WSIN2S520012
PLANIMETRIA SEGNALETICA	INOR11E23P7IN2S520001
PLANIMETRIA BARRIERE DI SICUREZZA	INOR11E23P7IN2S520002
SMALTIMENTO ACQUE METEORICHE, RELAZIONE IDRAULICA	INOR11E23RIID2S520001
SMALTIMENTO ACQUE METEORICHE, PLANIMETRIA E DETTAGLI	INOR11E23P7ID2S520001
IMPIANTO DI ILLUMINAZIONE, RELAZIONE ILLUMINOTECNICA E DI CALCOLO	INOR11E23R4IN2S520001
IMPIANTO DI ILLUMINAZIONE, ROTATORIA 1, PLANIMETRIA E PARTICOLARI COSTRUTTIVI	INOR11E23P7IN2S520001
IMPIANTO DI ILLUMINAZIONE, ROTATORIA 2, PLANIMETRIA E PARTICOLARI COSTRUTTIVI	INOR11E23P7IN2S520002
IMPIANTO DI ILLUMINAZIONE, SCHEMI ELETTRICI	INOR11E23E4IN2S520001
DETTAGLI COSTRUTTIVI ED ELEMENTI DI FINITURA	INOR11E23ZZ2S520001

NOTE GENERALI

– TUTTE LE MISURE SONO ESPRESSE IN METRI

COMMITTENTE: RFI RETE FERROVIARIA ITALIANA – GRUPPO FERROVIE DELLO STATO

ALTA SORVEGLIANZA: ITALFERR – GRUPPO FERROVIE DELLO STATO

GENERAL CONTRACTOR: Cepav due – Consorzio ENI per l' Alta Velocità

INFRASTRUTTURE FERROVIARIE STRATEGICHE DEFINITE DALLA LEGGE OBIETTIVO N. 443/01

LINEA A.V. /A.C. TORINO - VENEZIA Tratta MILANO - VERONA
Lotto funzionale Brescia-Verona
PROGETTO ESECUTIVO

IV25 - CAVALCAFERROVIA S.P.27 DI MONGABIA - PK 138+750,121

Ramo Nord. Sezioni trasversali. Tavola 1/2

GENERAL CONTRACTOR: Consorzio Cepav due – Data: 05 FEB 2019

DIRETTORE LAVORI: Visto per Costruzione – Consorzio Cepav due il Direttore dei Lavori (Ing. T. Ferrari) – Data:

SCALA: 1:200

COMMESSA	LOTTO	FASE	ENTE	TIPO DOC.	OPERA/DISCIPLINA	PROGR.	REV.
INOR	11	E	E2	W9	IV25C0	007	A

PROGETTAZIONE

Rev.	Descrizione	Redatto	Data	Verificato	Data	Validato	Data
A	EMISSIONE	Attanasio	22/10/18	Pagnozzi	22/10/18	Tiberi	22/10/18
B							
C							

IL PROGETTISTA: Ing. Tiberi Tommaso – Ordine degli Ingegneri della Provincia di Milano – n. 22498 – Settore Civile e Ambientale – Data: 22/10/18

CIG 7514473344 – File: INOR11EE2W9IV25C0007A_02.dwg

Progetto cofinanziato dalla Unione Europea

Stampato dal Service di plottaggio ITALFERR S.p.A.

ALSA S.r.l.

CUP: F81H91000000008

Scala di plot: 1:1