
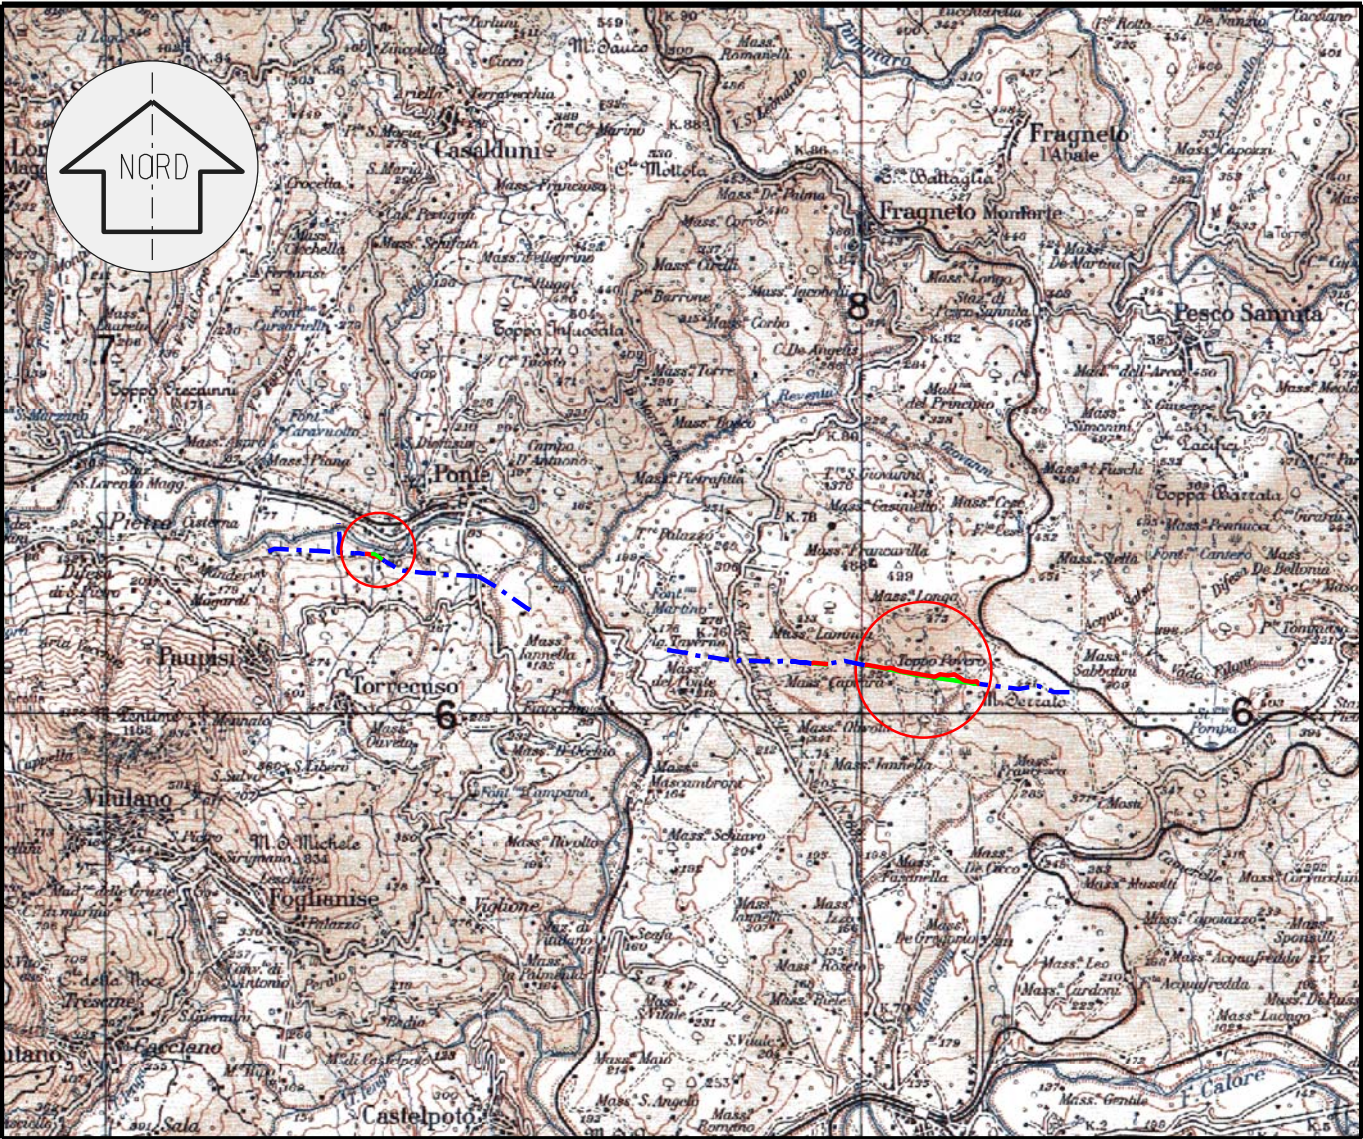


DISEGNI DI RIFERIMENTO	N.

 

COROGRAFIA SCALA 1:100000

0	27/05/19	EMISSIONE PER PERMESSI		VITALE	SANTI SABBATINI
REV.	DATA	DESCRIZIONE		DISEGN.	CONTR. APPROV.
Proprietario			Progettista		
				DISEGNO	
				LB-D-81218	
				Foglio 1 di 4	
		Impianto: MET. (4500010) BENEVENTO - CISTERNA VARIANTI ABBASSAMENTO METANODOTTO BENEVENTO-CISTERNA DN 500 (20"), DP 64 bar NEI COMUNI DI BENEVENTO E TORRECUSO		REVISIONE 0	
				COMMESSA SAIPEM 023087-125	
				COMMESSA SNAM NR/18043/R-L01	
				CODICE TECNICO	
		TRACCIATO IN DISMISSIONE CON AREA OCCUPAZIONE LAVORI		SCALA 1:10000	
				sostituisce il sostituito dal	

						Foglio 2 di 4 Scala 1:10000	
0	27/05/19	EMISSIONE PER PERMESSI		VITALE	SANTI		SABBATINI
INDICE	DATA	R E V I S I O N I		ELABORATO	VERIFICATO		APPROVATO
Proprietario 		Progettista 		Dis. LB-D-81218 			

432024 LA FRANCESCA

43201 MASSERIA DEL PONTE

(4500010) Met. Benevento - Cisterna
DN 500 (20"), MOP 64 bar
(esistente da smettere)

(4500010) MET. BENEVENTO - CISTERNA
DN 500 (20"), MOP 64 bar
(esistente da smettere)

(4500010) MET. BENEVENTO - CISTERNA
DN 500 (20"), MOP 64 bar
(esistente da smettere)

VARIANTE "A"

VARIANTE "B"

419143 FRANCAVILLA

419132 FORCHE

STR. COM CONTRADA TORRETTA FOSSO 1 VALLONE VALLERECIA FOSSO 2 FOSSO 3 FOSSO 4 STR. COM CONTRADA LAMMIA VALLONE LAMMIA STR. COM CONTRADA LAMMIA

A2



—S1

VARIANTI ABBASSAMENTO METANODOTTO BENEVENTO-CISTERNA DN 500 (20"), DP 64 bar
NEI COMUNI DI BENEVENTO E TORRECUSO

TRACCIATO IN DISMISSIONE CON AREA OCCUPAZIONE LAVORI

0	27/05/19	EMISSIONE PER PERMESSI	VITALE	SANTI	SABBATINI
INDICE	DATA	REVISIONI	ELABORATO	VERIFICATO	APPROVATO
Proprietario	Progettista		Dis. LB-D-81218		
snam		SAIPEM			

Foglio
3
di 4
Scala
1:10000

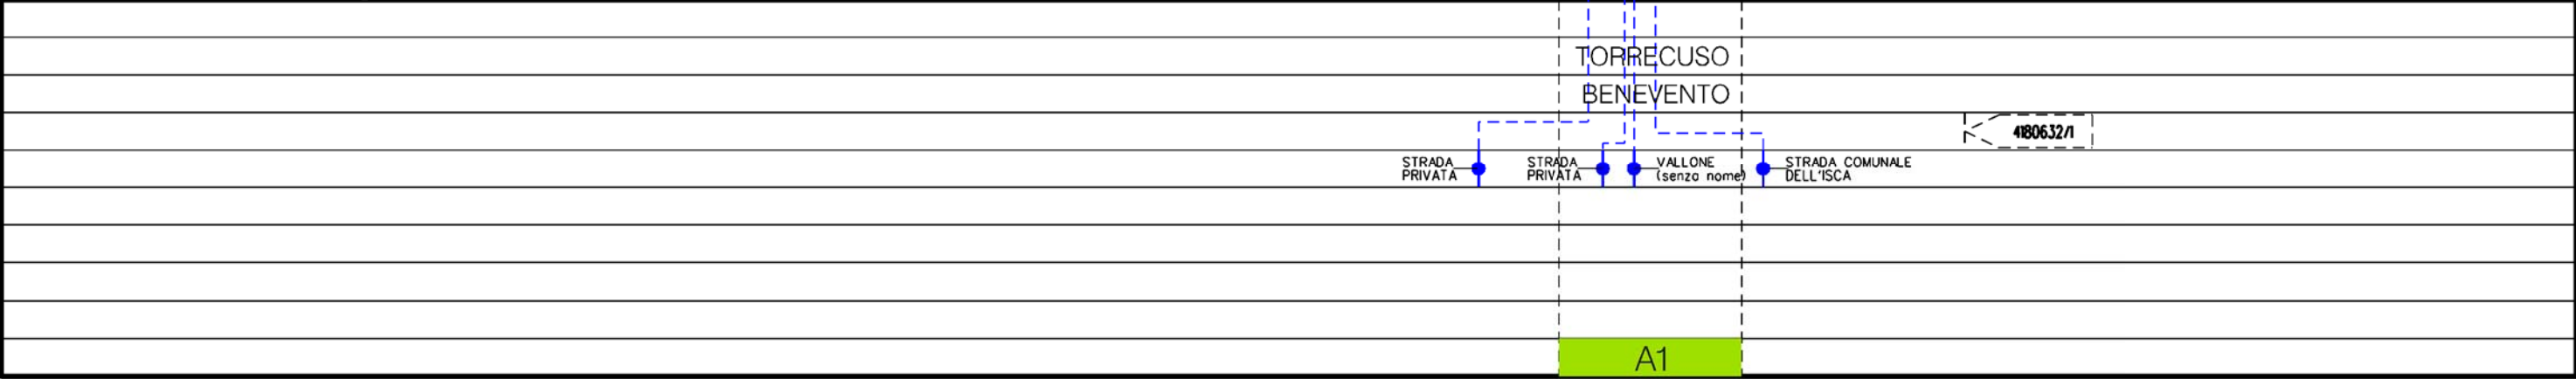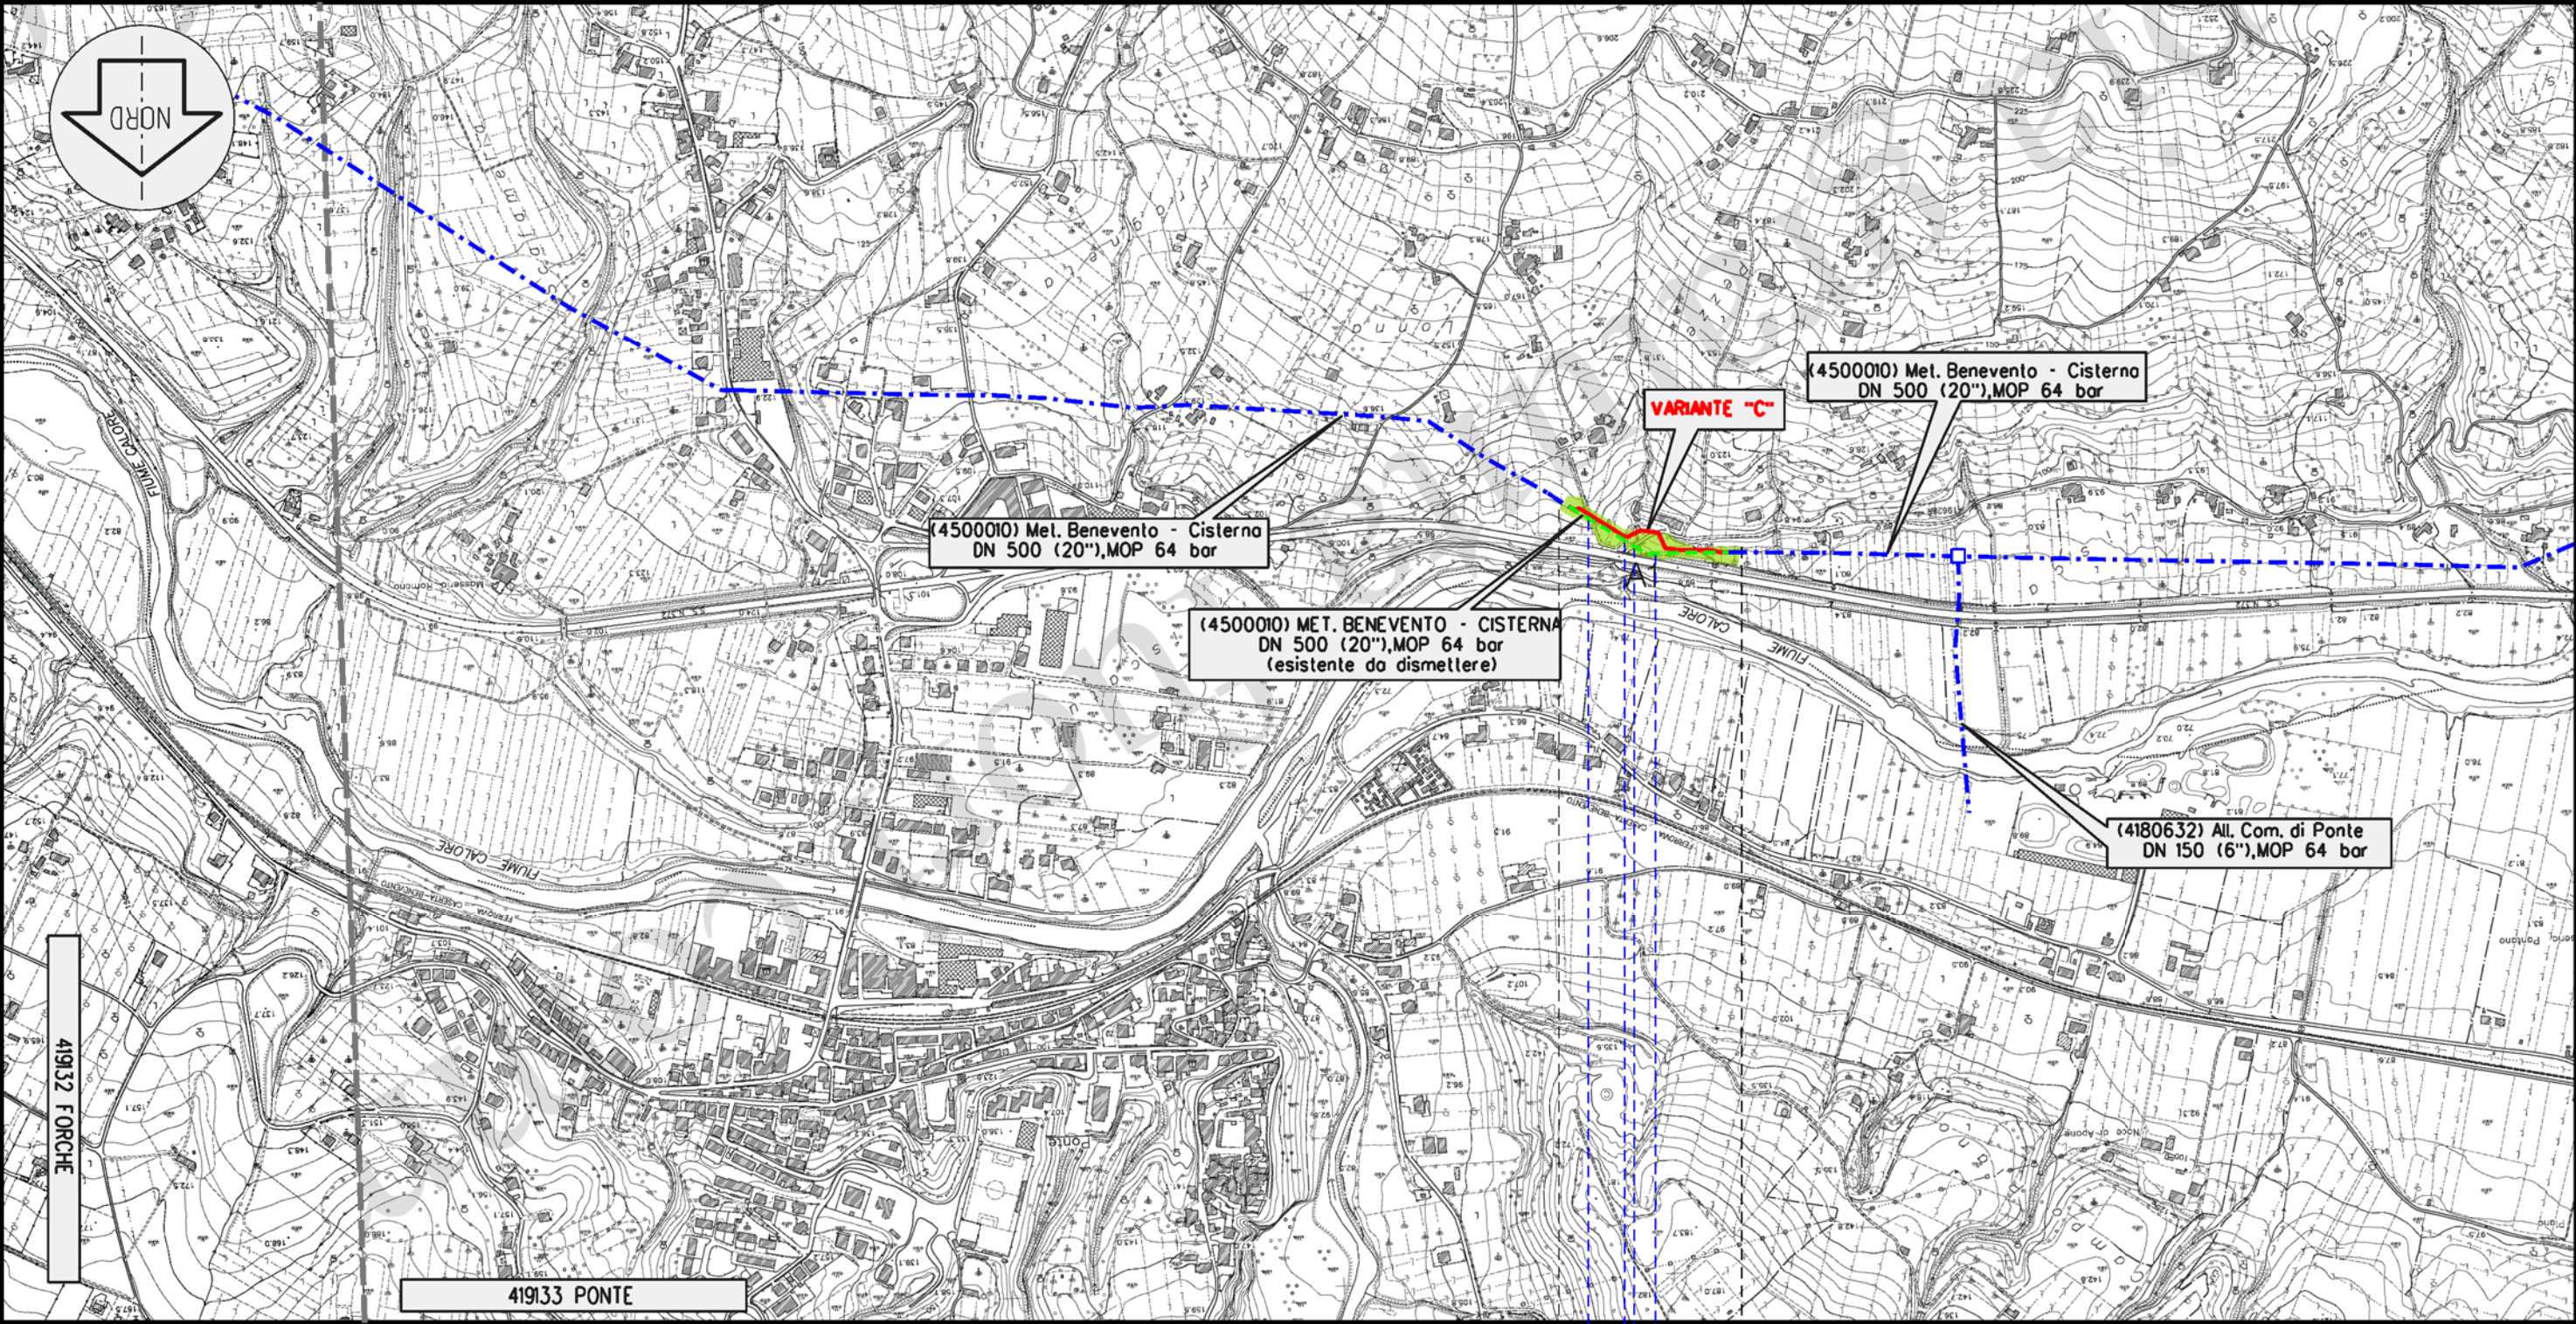

SIMBOLOGIA CARTOGRAFICA

- # SIMBOLOGIA MECCANICA

- SIMBOLOGIA TEMATICA

- | | |
|----------|---|
| A | Aree di occupazione lavori |
| P | Allargamenti in corrispondenza di fiumi, infrastrutture esistenti |
| S | Piazzole provvisorie per i materiali |
| S | Strade di accesso alle aree di lavoro |

Progressiva chilometrica	CHILOMETRO N.	
Comuni	COMUNE	
Province	PROVINCIA	
Impianti	TIPO - N. - PROGR. km TIPO - N. - ESISTENTE	
Attraversamenti	TIPOLOGIA ATTRAVERSATA (SS n. **, corso d'acqua, ferrovia, ecc.)	
AREE DI OCCUPAZIONE LAVORI	-	
	-	
	-	
	-	
		Strade-Piste-Piazzole-Manufatti
		Allargamenti e Aree di occupazione temporanea