



PIAZZOLA DI MONTAGGIO CON STOCCAGGIO PARZIALE E ASSEMBLAGGIO IN 2 FASI

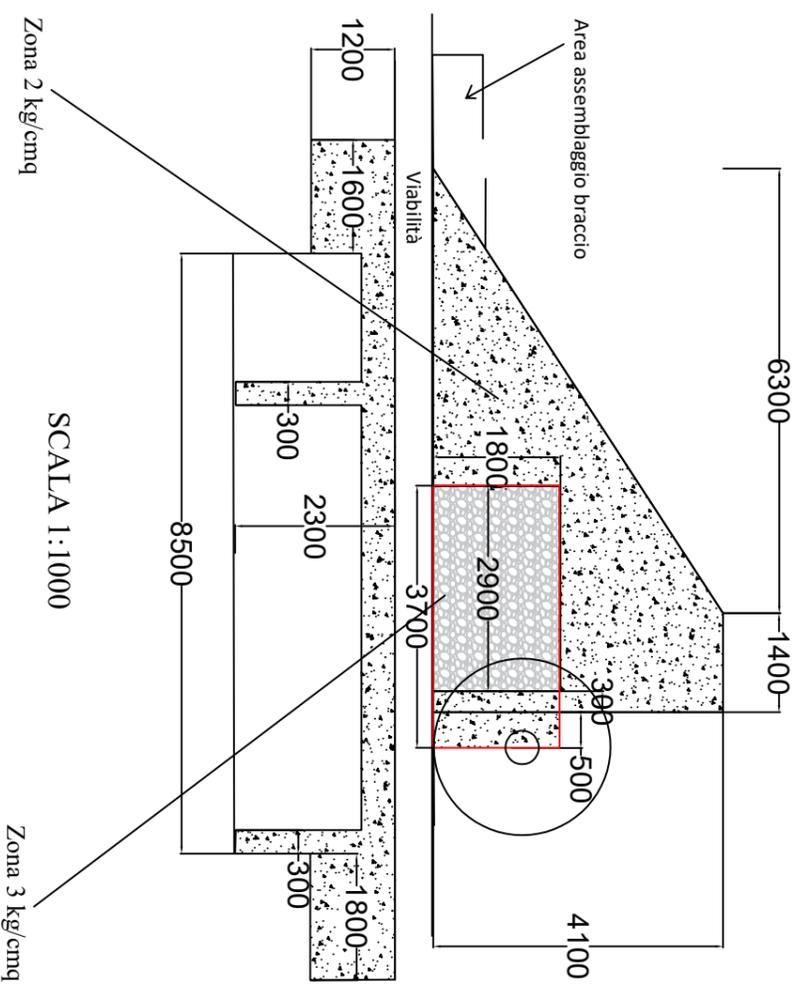


SCALA 1:1000

PIAZZOLA DEFINITIVA

PIAZZOLA DI MONTAGGIO CON STOCCAGGIO TOTALE E ASSEMBLAGGIO IN 1 FASE

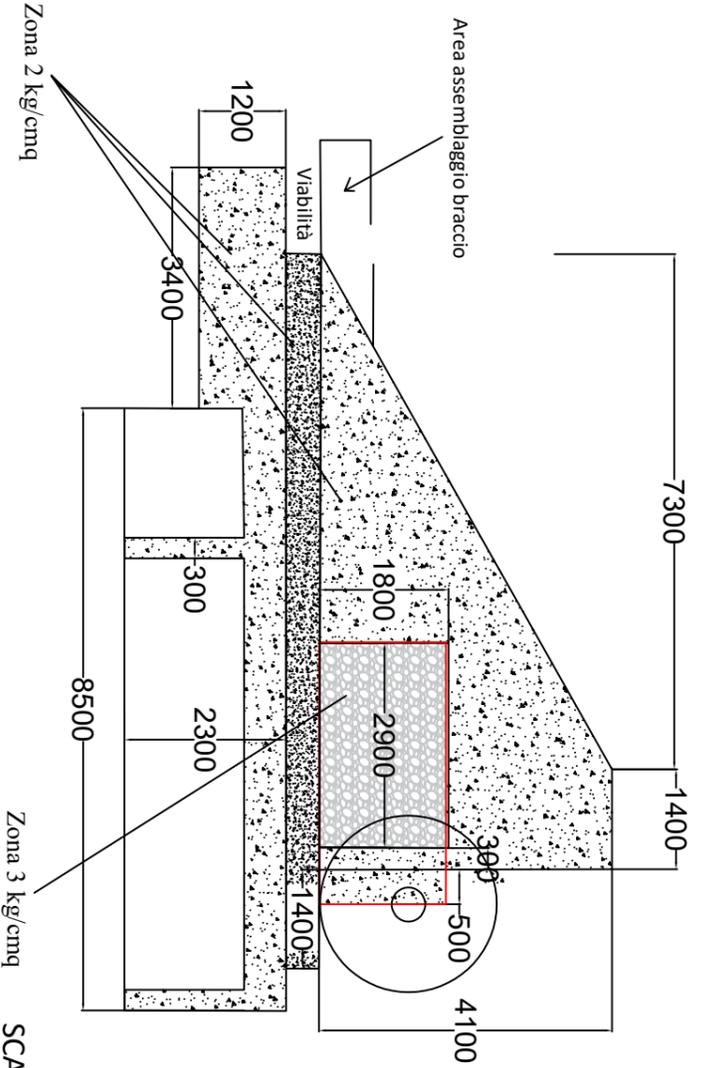


SCALA 1:1000

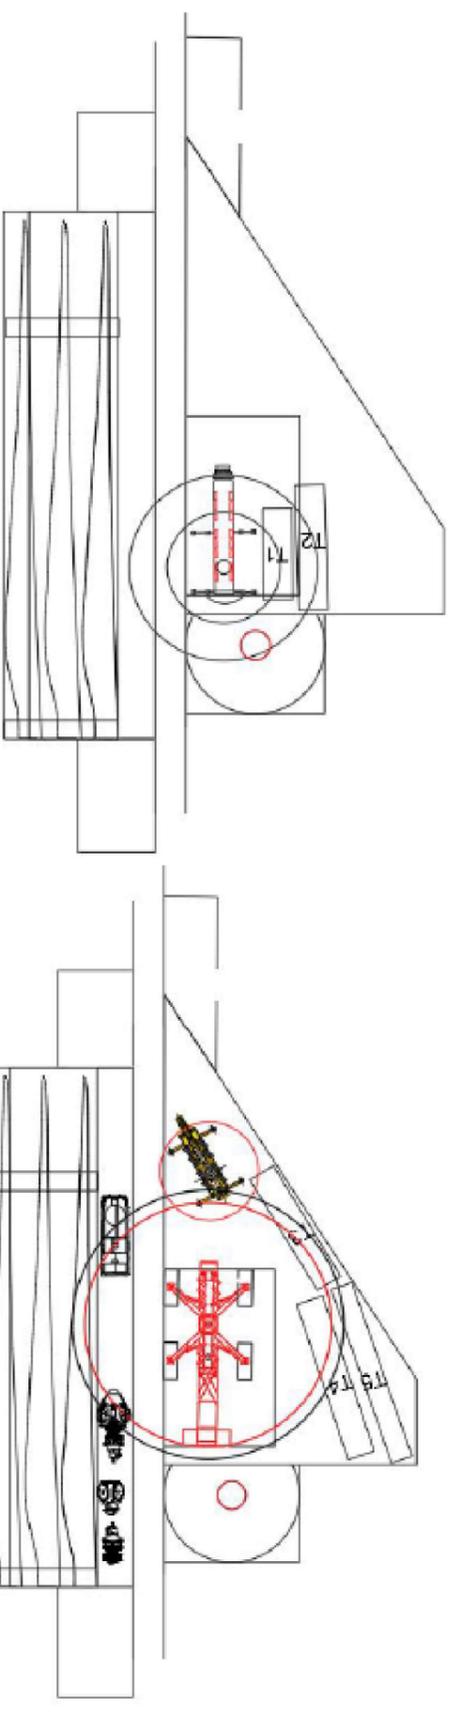


PARTICOLARE STRATIGRAFIA ZONA 3 kg/cmq

SCALA 1:900

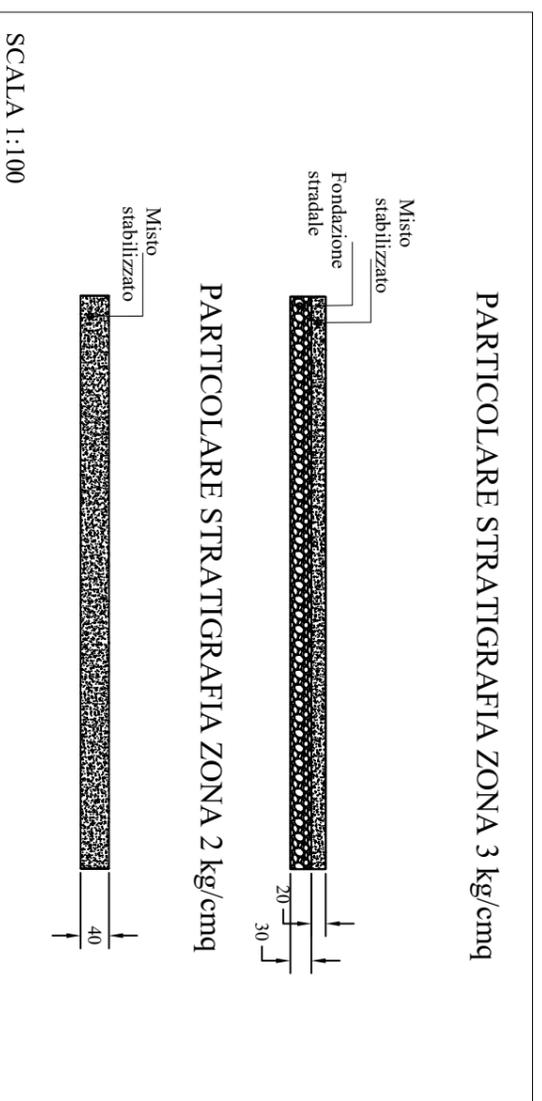

PARTICOLARE STRATIGRAFIA ZONA 2 kg/cmq

SCALA 1:100

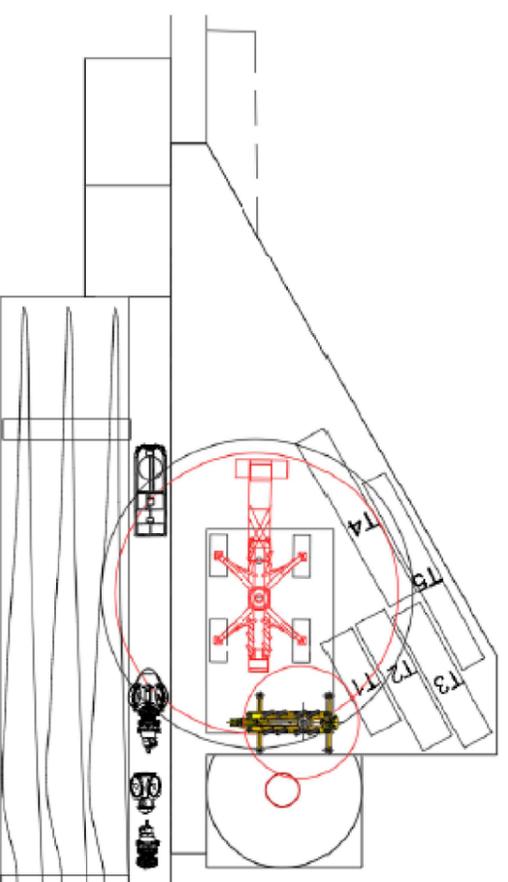

Impianto eolico composto da 10 aerogeneratori per una potenza complessiva di 60MW nel comune di San Severo (FG) alla località "La Camera"

Elaborato: Pianta piazzola temporanea e definitiva
 Numero foglio: 01/01

IDENTIFICAZIONE ELABORATO			
Livello progettazione	Codice	Data	Scala REV.
L01RS12	Piana_Piazzole	21/10/2019	varie