

REGIONE PUGLIA
 PROVINCIA di FOGGIA
 COMUNE di SAN SEVERO

ENERWING S.R.L.
 Via Milazzo n°17 - 40121 Bologna (Bo)

Partnered by: **rea**
 GreenGo

Progettista:
Ing. Fabio Domenico Amico
 Via Milazzo, 17 - 40121 Bologna
 E-Mail: f.amico@green-go.net

Arch. Antonio Demajo
 Via N. del Con. 48 - 71121 Foggia (FG)
 Tel. 0881.75051 | Fax 178441234
 E-Mail: a.demajo@gmail.com

Arch. Marianna Denora
 Via Savona, 3 - 71022 Mafara (BA)
 Tel. Fax 0884.965719 | Cell. 347.8262259
 E-Mail: info@studiogeggezioniassociati.it

Architetto incaricato:
Dot. Forestale Luigi Lupo
 Corso Roma, 119 - 71121 Foggia
 E-Mail: luiglupo@borio.it

Studio:
Dot. Vincenzo Ficco
 Via S. Maria, 119 - 71121 Foggia
 Tel. Fax 0884.965719 | Cell. 347.8262259
 E-Mail: info@archeologiaf.com



Studio di Geologia Tecnica & Ambientale
Dot.ssa Geol. Giovanna Amedei
 Via Pietro Nenni, 4 - 71012 Rod Garganico (FG)
 Tel. Fax 0884.965719 | Cell. 347.8262259
 E-Mail: giovannaamedei@gsai.it

Obiettivo:
 Impianto Eolico composto da n.10 aerogeneratori da 6 MW per una potenza complessiva di 60 MW nel Comune di San Severo (FG) alla Località "La Camera"

AMBIENTALE - Parte F
 L6IRSH2_SIA_TAV_F02

Descrizione Elaborato:
 Vincoli ambientali ed inserimento urbanistico

| | | | | | |
|-----------------|----------------|-----------------------------------|--------------|-----------------|--------------|
| 00 | Ottobre 2019 | Emissione per progetto definitivo | Vigila | Arch. A. Demajo | Enerwing Srl |
| Rev. | Data | Oggetto della revisione | Elaborazione | Verifica | Approvazione |
| Scala: 1:25.000 | | | | | |
| Formato: | Codice Pratica | L6IRSH2 | | | |

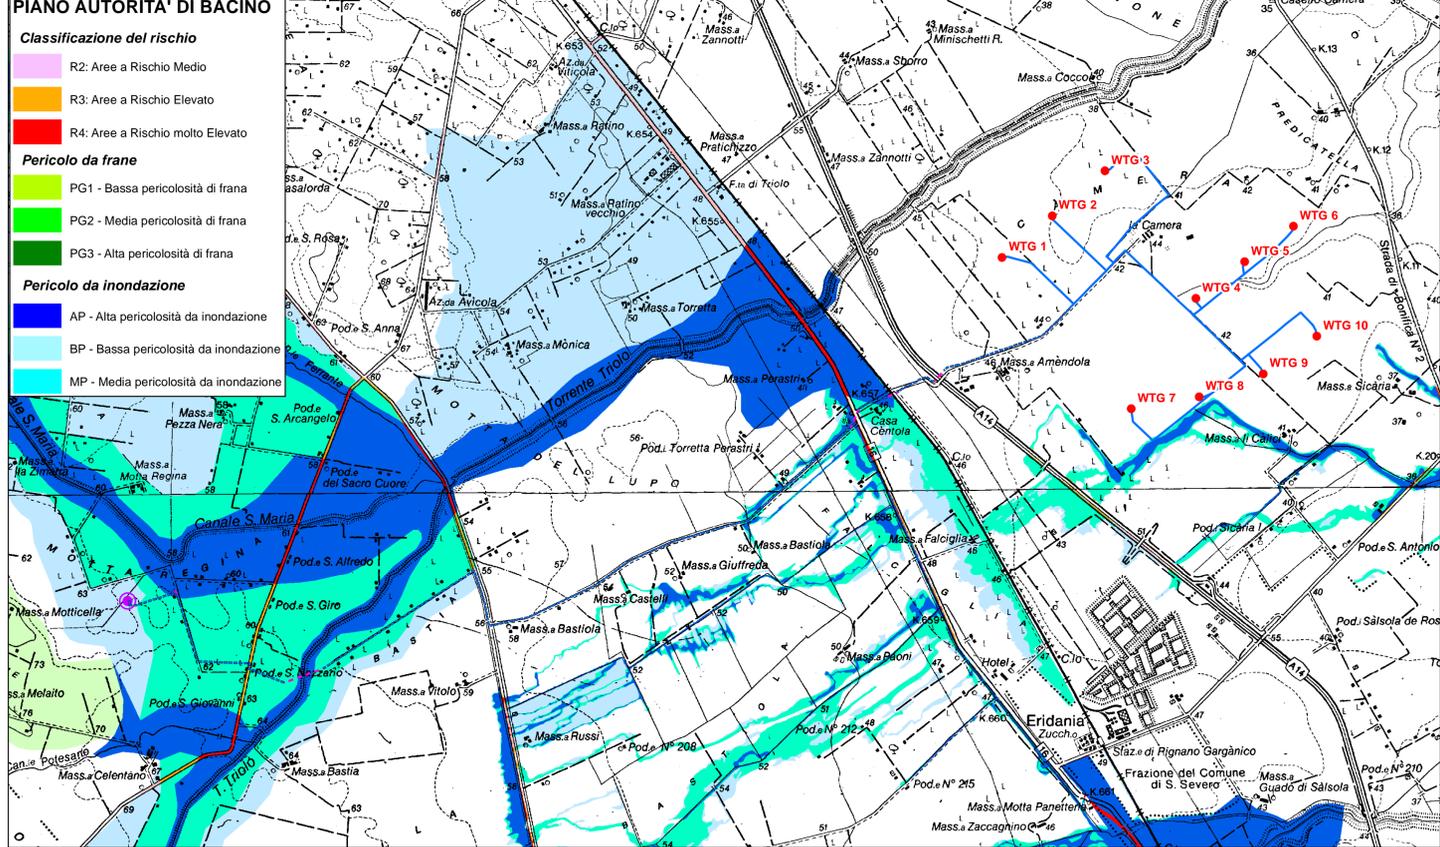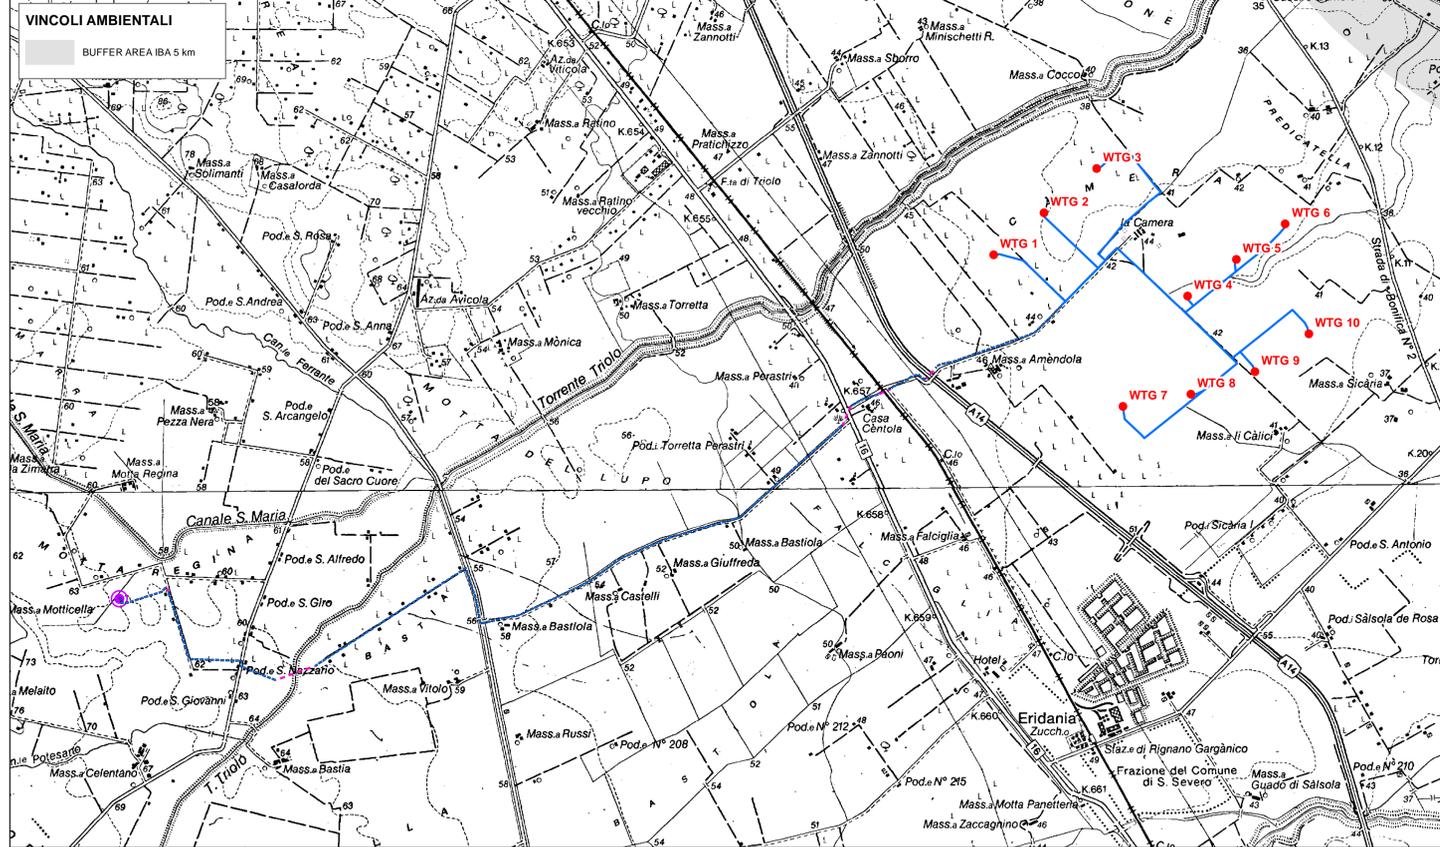

Legenda

OPERE PREVISTE DAL PROGETTO

Aerogeneratori

- AEROGENERATORI

Cavidotti

- CAVIDOTTO DI CONNESSIONE TRA LE MACCHINE
- CAVIDOTTO DI CONNESSIONE ALLA SSE
- CAVIDOTTO IN I.O.C.

Allaccio

- PUNTO DI CONSEGNA

Alte Info

- LIMITI COMUNALI

