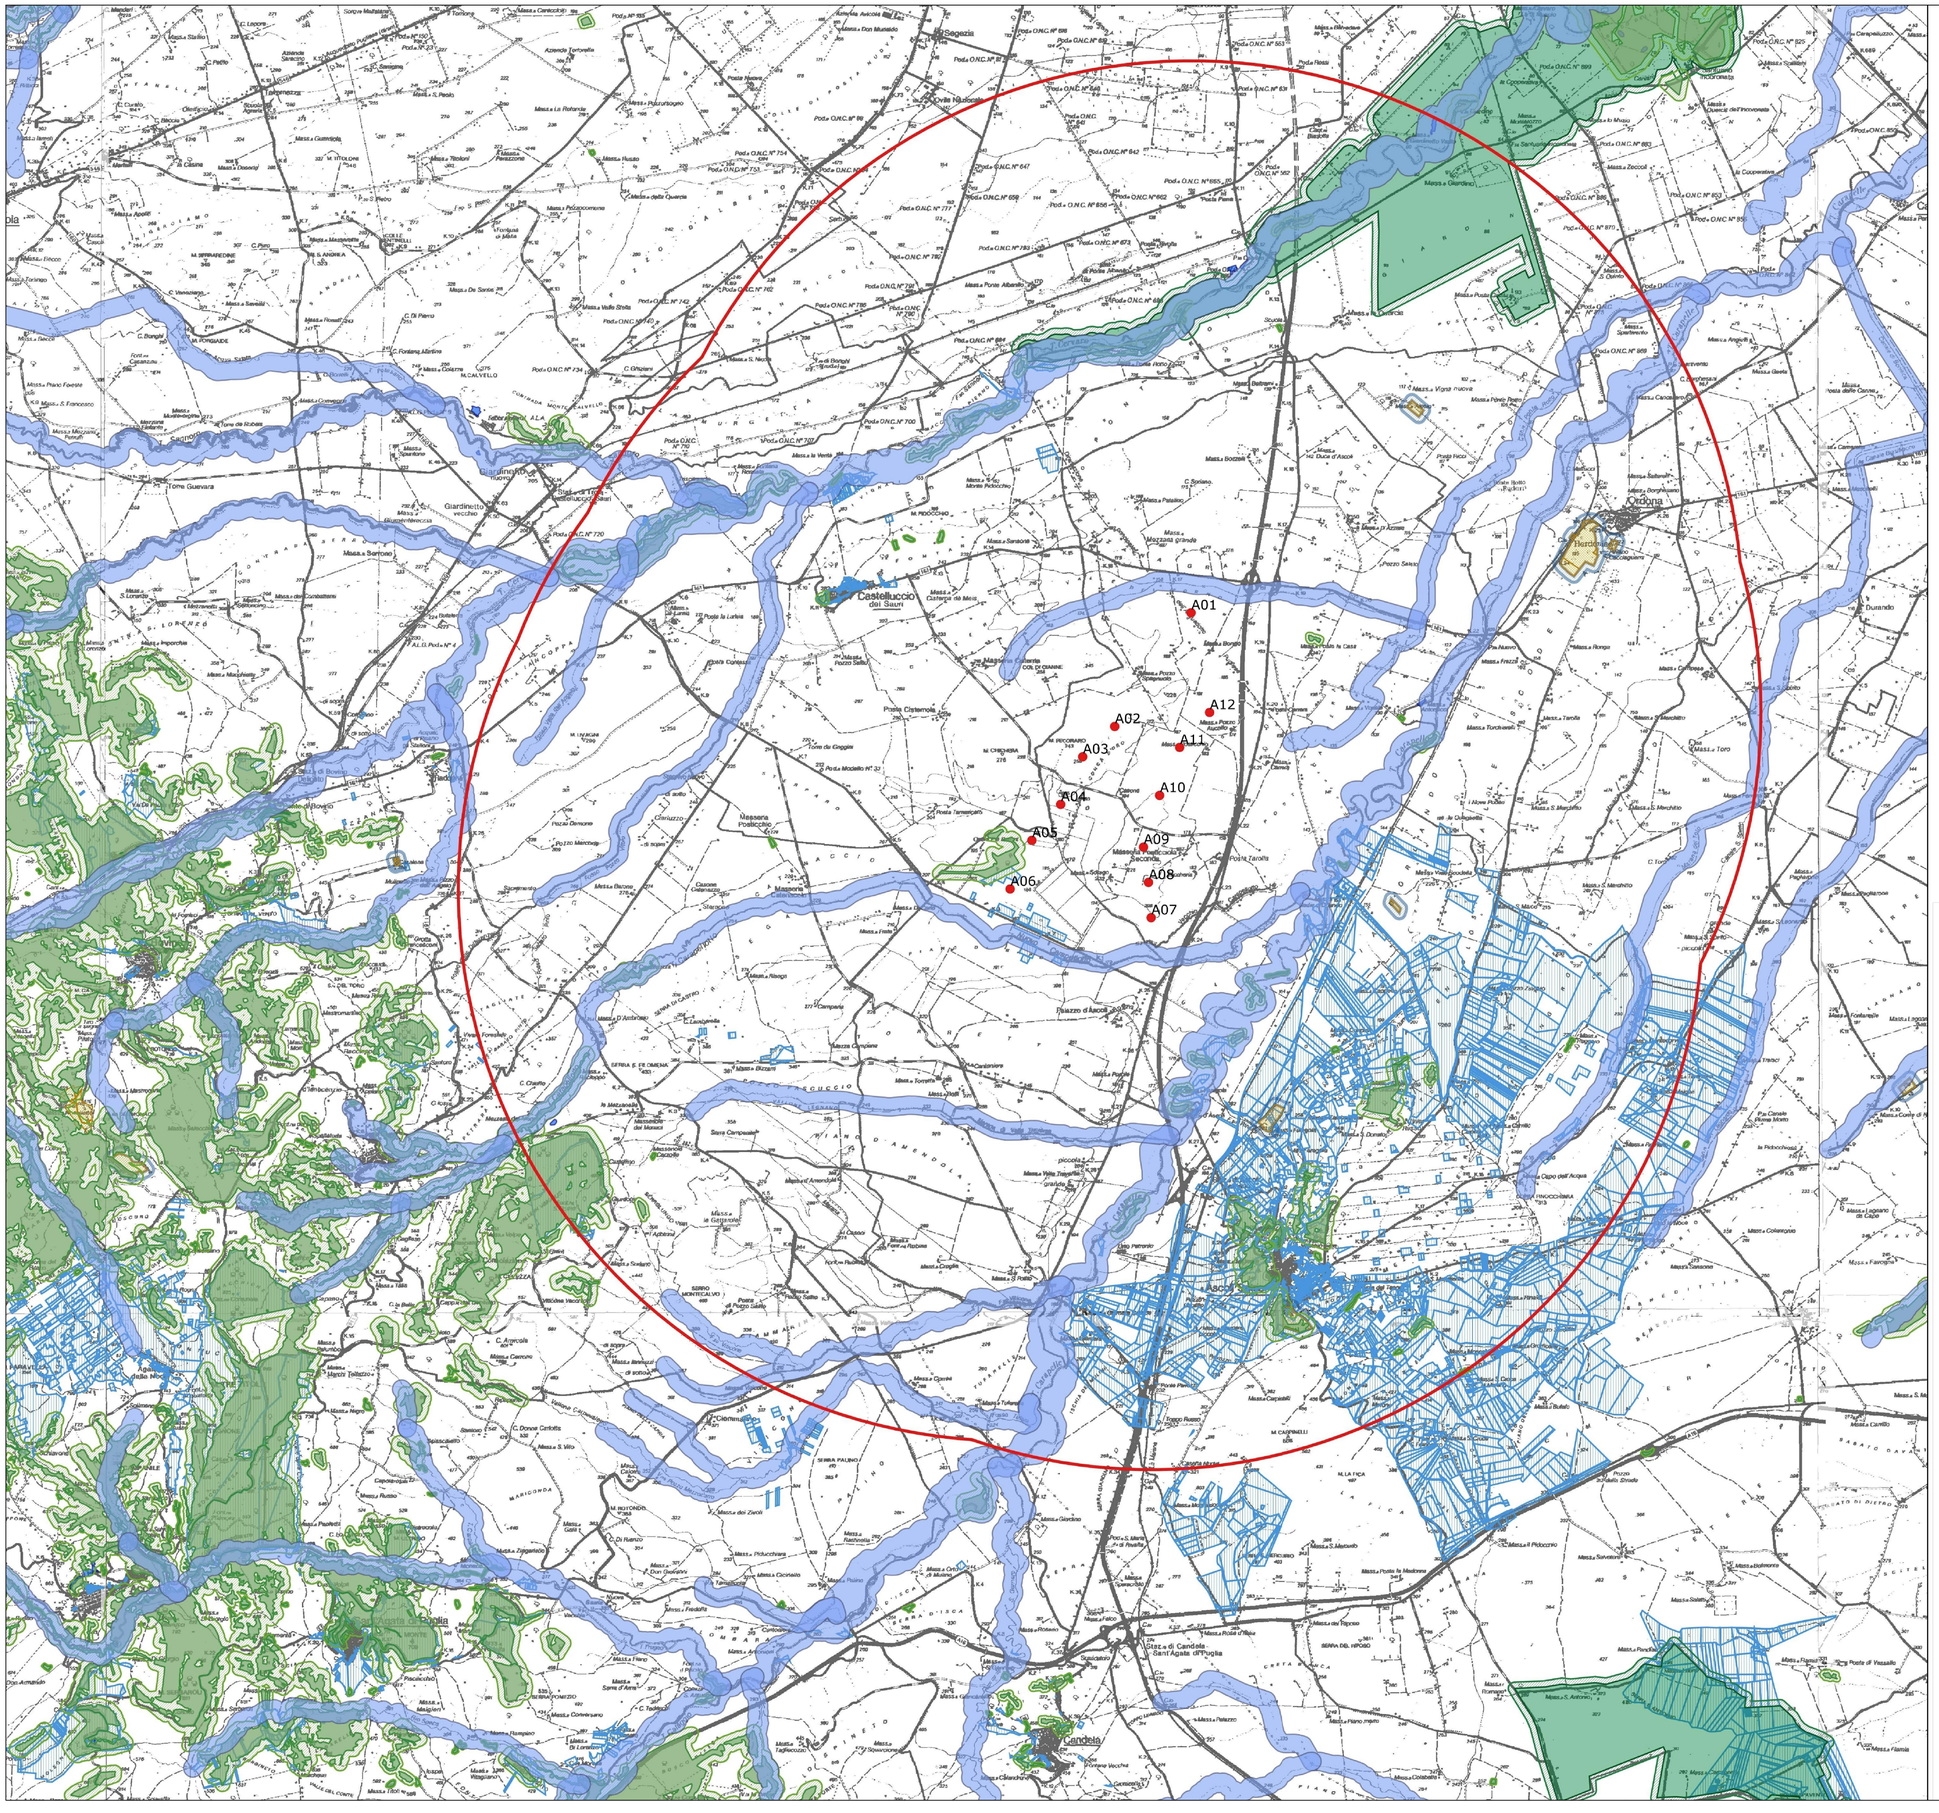


Legenda Beni Paesaggistici

PPTR

6.1.2 Componenti idrologiche

- BP - Fiumi, torrenti, corsi d'acqua iscritti negli elenchi delle acque pubbliche (150m)

6.2.1 Componenti botanico-vegetazionali

- BP - Boschi

6.2.2 Componenti delle aree protette e dei siti naturalistici

BP - Parchi e riserve

- Parco Naturale Regionale

6.3.1 Componenti culturali e insediative

- BP - Zone di interesse archeologico
- zone di interesse archeologico

Legenda

- Aerogeneratori di progetto
- BUFFER 50H MAX - Aerogeneratori di progetto

REGIONE PUGLIA
PROVINCIA DI FOGGIA

Comune:
Ascoli Satriano - Deliceto

Località "Pozzo Spagnuolo - Conca D'Oro - Tamariceto - Posticchio"

PROGETTO DEFINITIVO PER LA REALIZZAZIONE DI UN IMPIANTO DI PRODUZIONE DI ENERGIA ELETTRICA DA FONTE EOLICA E RELATIVE OPERE DI CONNESSIONE - 12 AEROGENERATORI -

Sezione 2:
STUDIO D'INSERIMENTO URBANISTICO E VINCOLISTICO

Titolo elaborato:
ANALISI VINCOLISTICA - BENI PAESAGGISTICI NEL BUFFER DI 50 VOLTE ALTEZZA MASSIMA DEGLI AEROGENERATORI DI PROGETTO

N. Elaborato: 2.4 Scala: 1:50000

Committente

Wind Energy Ascoli srl

Via Caravaggio, 125
65125 Pescara (PE)
PEC. windascoliarl@legpec.it

Amministratore Unico
Fabio MARESCA

Progettazione

TENPROJECT

sede legale e operativa
San Giorgio Del Sannio (BN) via de Gasperi 61
sede operativa
Lucera (FG) S.S.17 loc. Vaccarella snc c/o Villaggio Don Bosco
P.IVA 01465940623
Azienda con sistema gestione qualità Certificato N. 50 100 11873

Progettista
Dott. Ing. Nicola FORTE

ORDINE DEGLI INGEGNERI DELLA PROVINCIA DI FOGGIA
DOTT. ING. NICOLA FORTE N. 2219

00	OTTOBRE 2019	PFP	PM	NF	Emissione Progetto Definitivo
Rev.	Data	sigla Elaborazione	sigla Approvazione	sigla Emissione	DESCRIZIONE

Nome File sorgente	GE.ASS02.PD.2.4.R00.dwg - esri	Nome file stampa	GE.ASS02.PD.2.4.R00.pdf	Formato di stampa A1