


LIVELLETTA	L=331.50m Δ=+0.45% Δv=-1.50m	L=24.61m	L=41.50m Δ=-5.41% Δv=-2.25m	L=27.00m	L=144.16m Δ=+0.00% Δv=0.00m
------------	------------------------------------	----------	-----------------------------------	----------	-----------------------------------

Profilo: T8
Scala : 500:50
Q.Rif. : 315.00

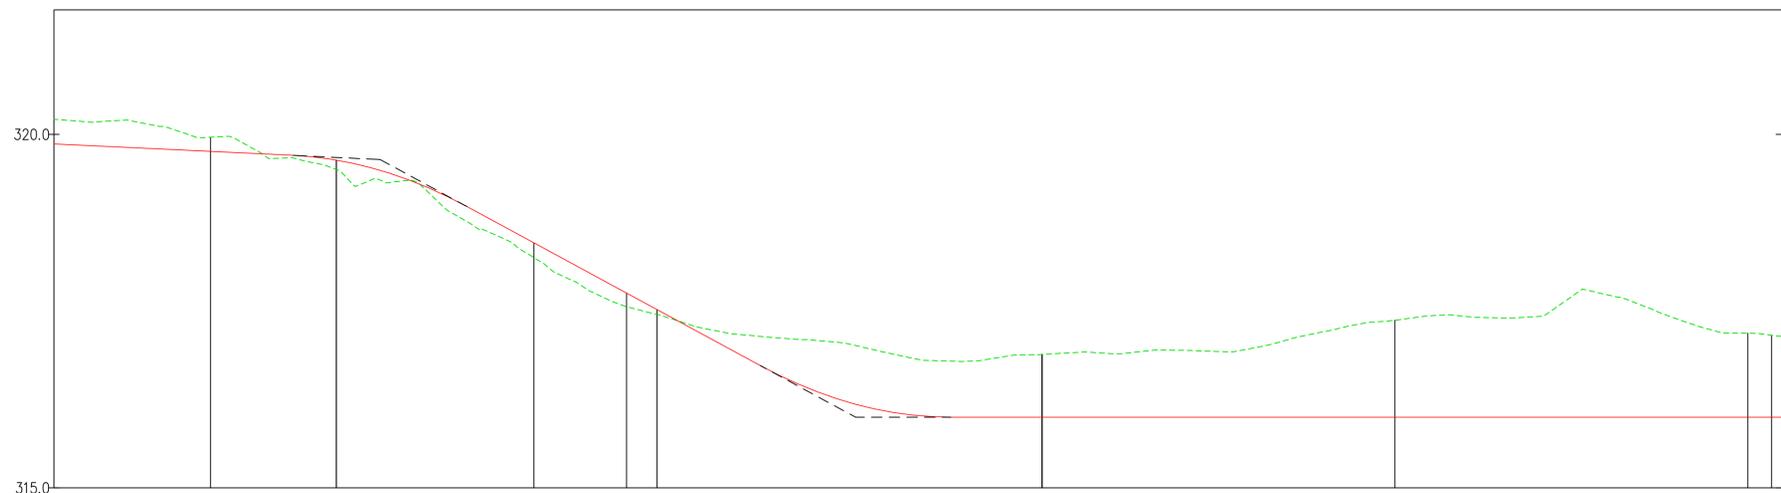

NUMERO SEZIONE		33	34	35	36	37
DISTANZE PROGRESSIVE		1+600.00	1+645.46	1+700.00	1+750.00	1+803.36
DISTANZE PARZIALI			45,46	54,54	50,00	53,36
QUOTE PROGETTO		319,64	317,52	316,00	316,00	316,00
QUOTE TERRENO		319,50	317,45	316,89	317,37	317,16
ETTOMETRICHE		16		17		18



REGIONE BASILICATA
COMUNI DI VENOSA, RAPOLLA E MELFI (PZ)

PROGETTO
PROGETTO DEFINITIVO PER LA REALIZZAZIONE DI UN PARCO EOLICO DENOMINATO "PIANI DI PEDINA" NEL COMUNE DI VENOSA (PZ) IN LOCALITA' "PIANI DI PEDINA" E DELLE OPERE CONNESSE NEI COMUNI DI VENOSA, RAPOLLA E MELFI (PZ)

TITOLO
A.16.a.13.12-a.14.12 Planimetrie stradali e profili longitudinali T8

PROGETTISTA F4 Ingegneria srl Via Venezia, 20 - 81020 Pinerolo (CN) Tel. +39 0172 398970 - Fax +39 0172 398971 www.f4ingegneria.it - f4ingegneria@f4.it	PROPONENTE INERGIA LUCANIA S.r.l. Sede legale: Viale del Messaggero n.11 38068 ROVERETO (TN) PEC: direzione.inergialucania@legatmail.it	VISTI
--	--	--------------

PROGETTAZIONE	
Cod. Elaborato Progettista	Commessa

Scala	Formato Stampa	Cod. Elaborato	Rev.	Nome File	Foglio
1:500-1:50	A1	EO-CRV-PD-TAV-26	a		1 di 1

Rev.	Data	Descrizione	Elaborato	Controllato	Approvato
a	18/10/2019	Prima Emissione	F4	A. Corradetti	R. Caironi