

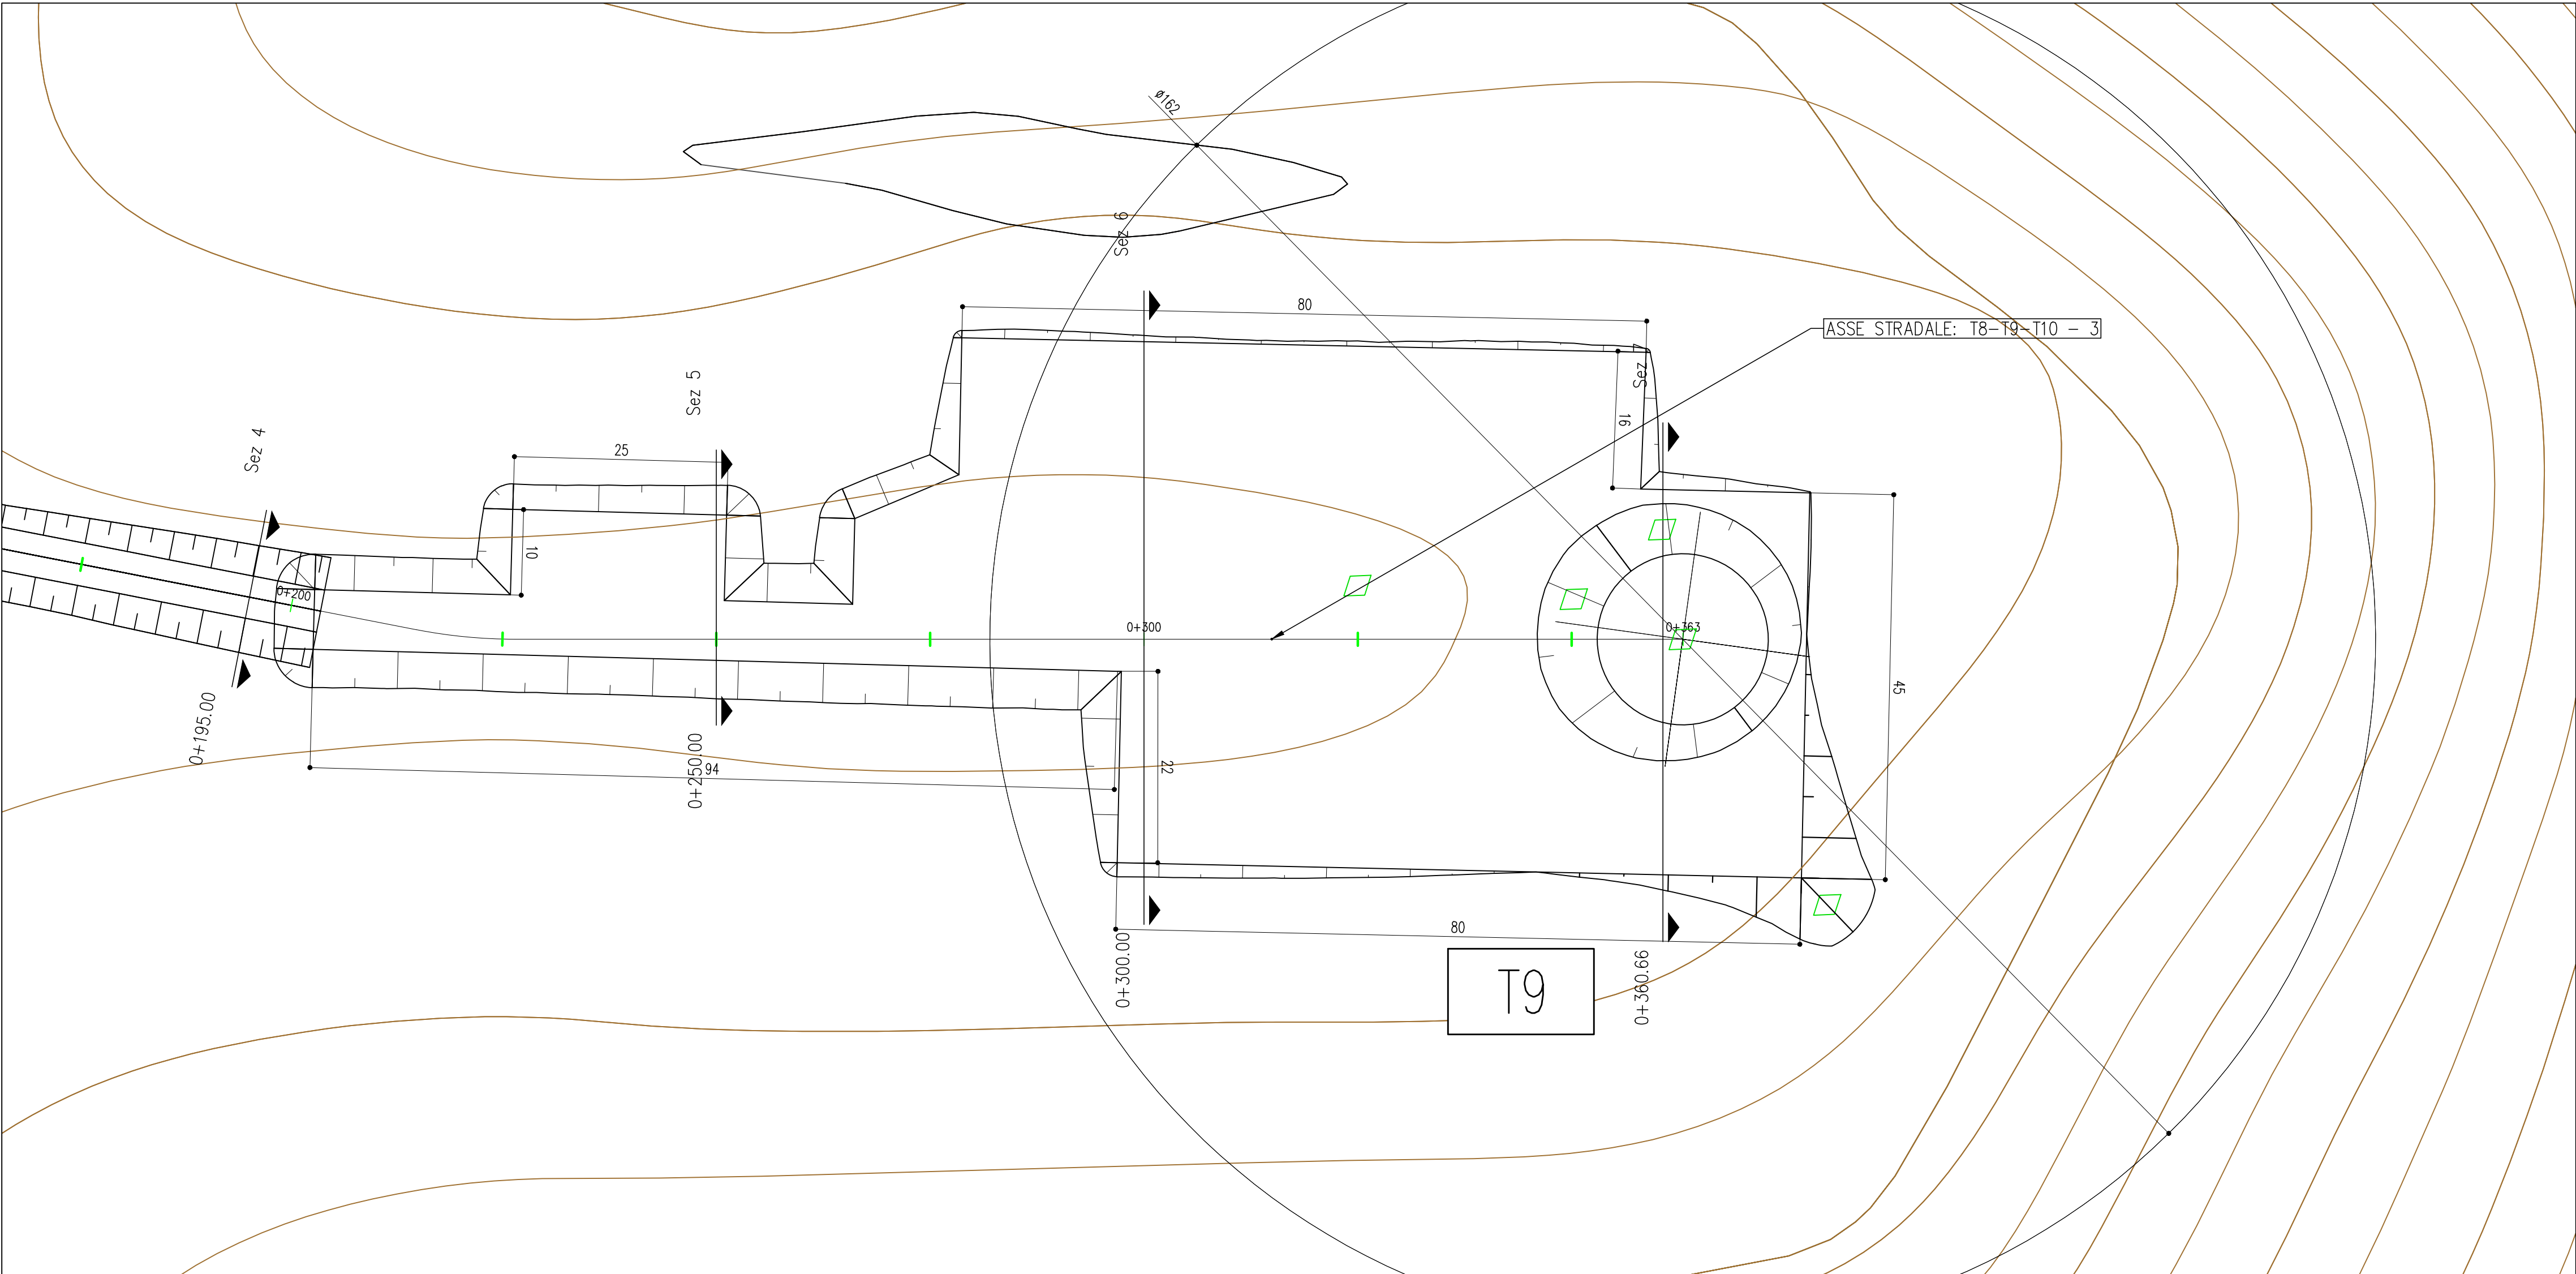


Profilo: T9_2
Scala : 500:50
Q.Rif. : 311.00

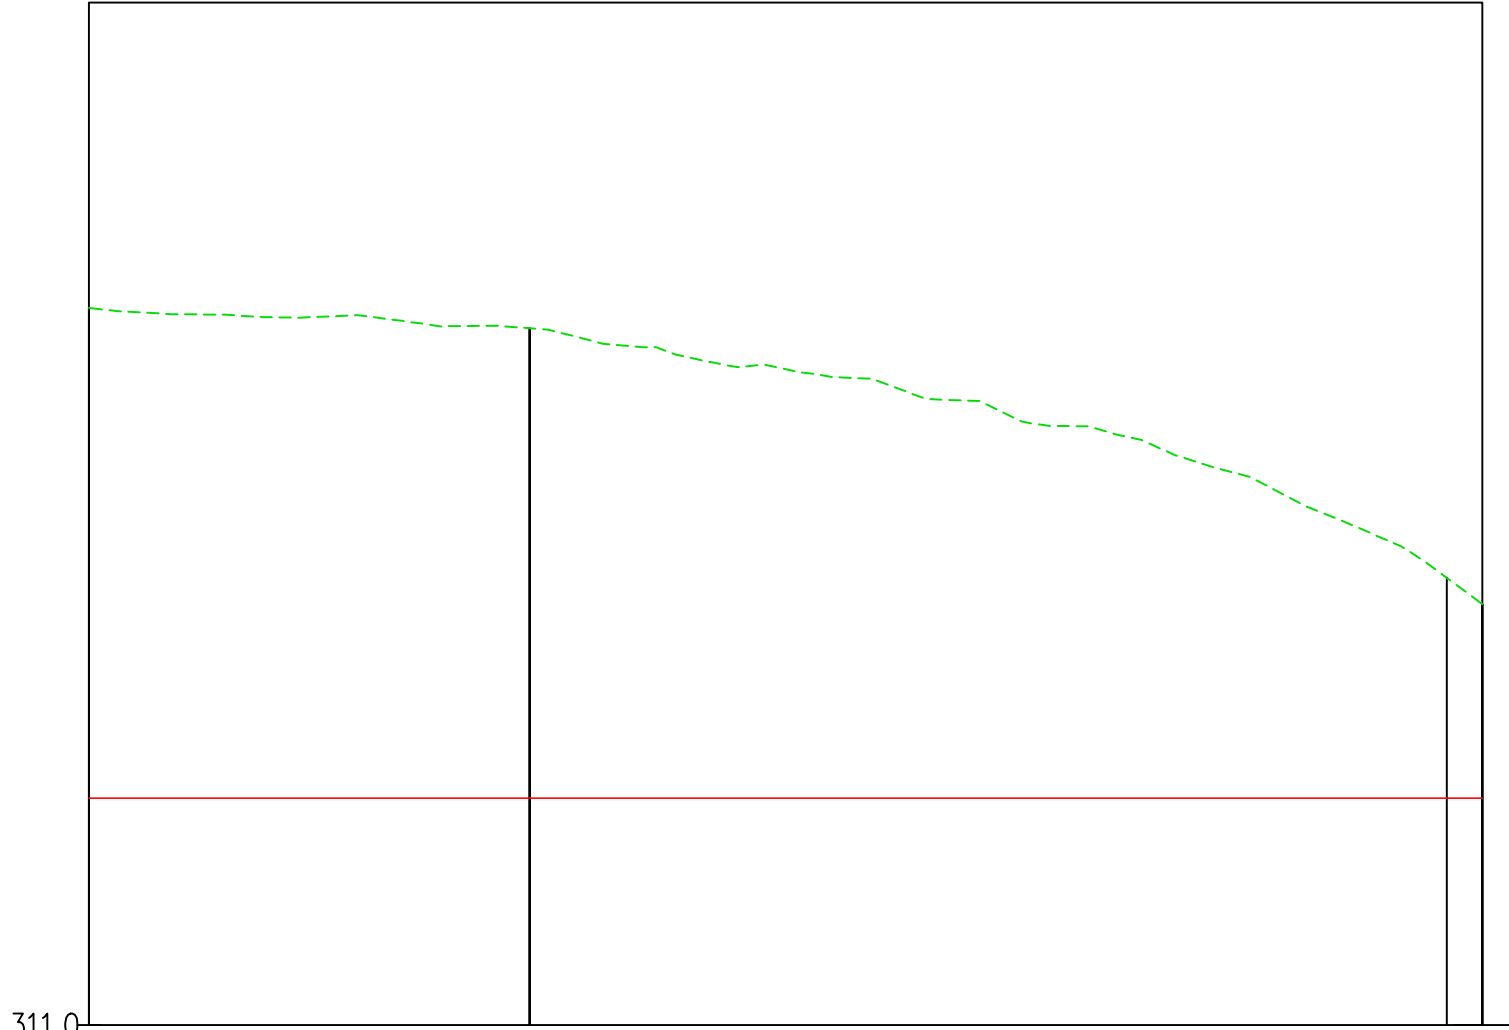

NUMERO SEZIONE	6	7
DISTANZE PROGRESSIVE	0+300.00	0+360.66
DISTANZE PARZIALI	60,66	
QUOTE PROGETTO	312.50	312.50
QUOTE TERRENO	315.61	313.96
ETTOMETRICHE	03	

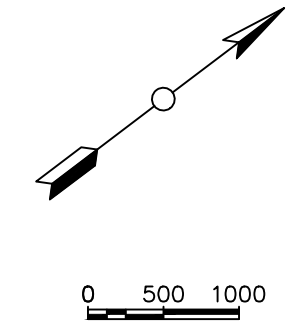

REGIONE BASILICATA
COMUNI DI VENOSA, RAPOLLA E MELFI (PZ)

PROGETTO
PROGETTO DEFINITIVO PER LA REALIZZAZIONE DI UN PARCO EOLICO DENOMINATO "PIANI DI PEDINA" NEL COMUNE DI VENOSA (PZ) IN LOCALITA' "PIANI DI PEDINA" E DELLE OPERE CONNESSE NEI COMUNI DI VENOSA, RAPOLLA E MELFI (PZ)

TITOLO
A.16.a.13.14-a.14.14 Planimetrie stradali e profili longitudinali T9

PROGETTISTA	PROPONENTE	VISTI
 F4 Ingegneria srl Via Reale di San Marco 112, 81030 Polignano Tel. +39 0821 584970 - Fax +39 0821 51451 www.f4ingegneria.it - f4ingegneria@pec.it Il Direttore Tecnico Ing. Giovanni Di SANTO	INERGIA LUCANIA S.r.l. Sede legale: Vicolo del Messaggero n.11 38068 ROVERETO (TN) PEC: direzione.inergialucania@legaimail.it	

PROGETTAZIONE		
Cod. Elaborato Progettista	Commessa	

Scala	Formato Stampa	Cod. Elaborato	Rev.	Nome File	Foglio
1:500-1:50	A1	EO-CRV-PD-TAV-28	a		1 di 1

Rev.	Data	Descrizione	Elaborato	Controllato	Approvato
a	18/10/2019	Prima Emissione	F4	A. Corradetti	R. Cairoli