
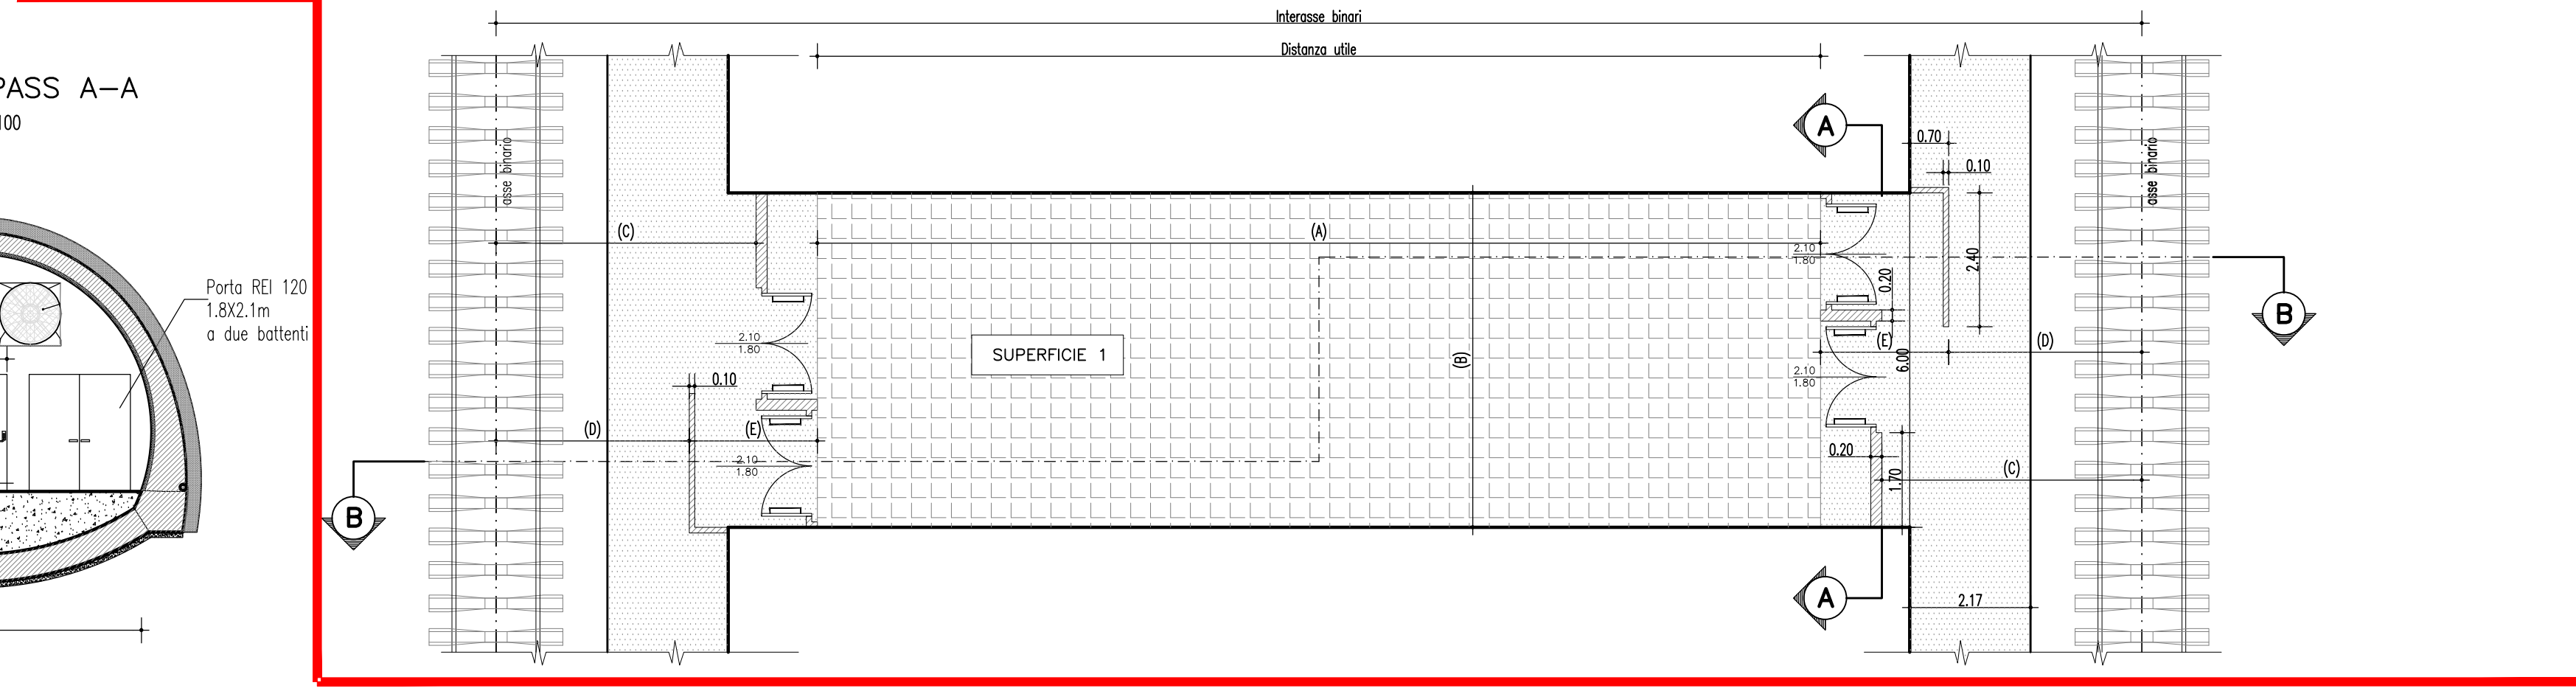
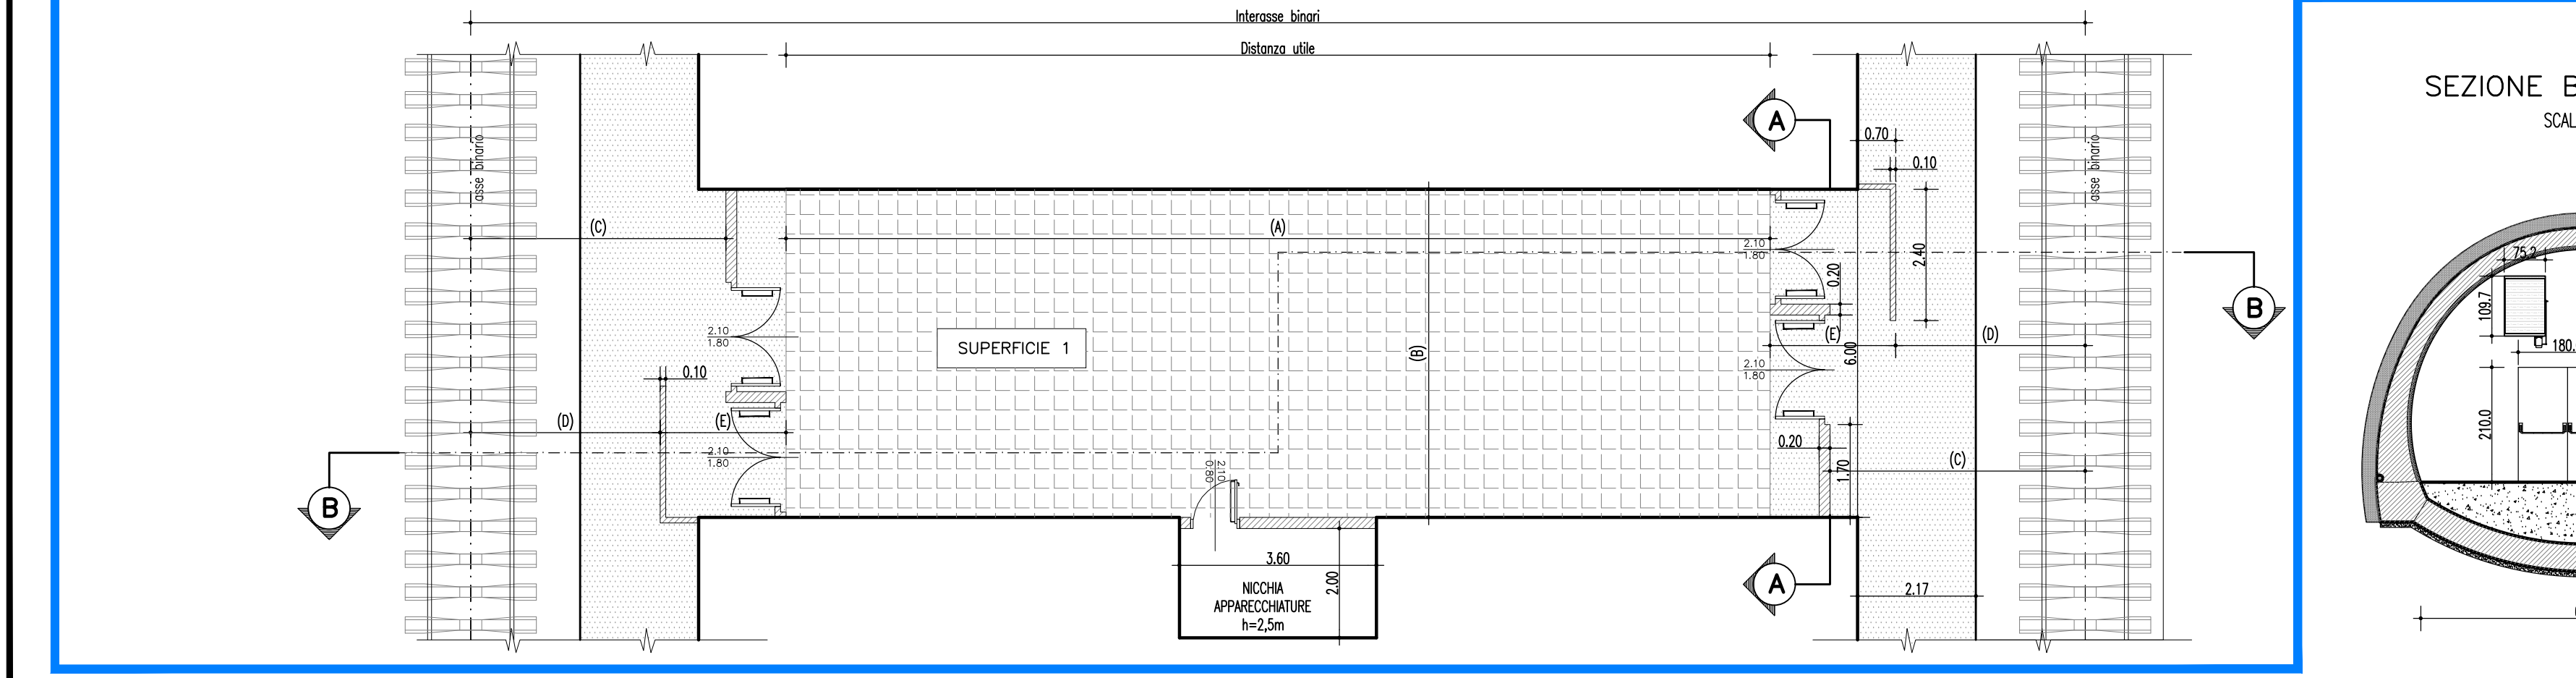
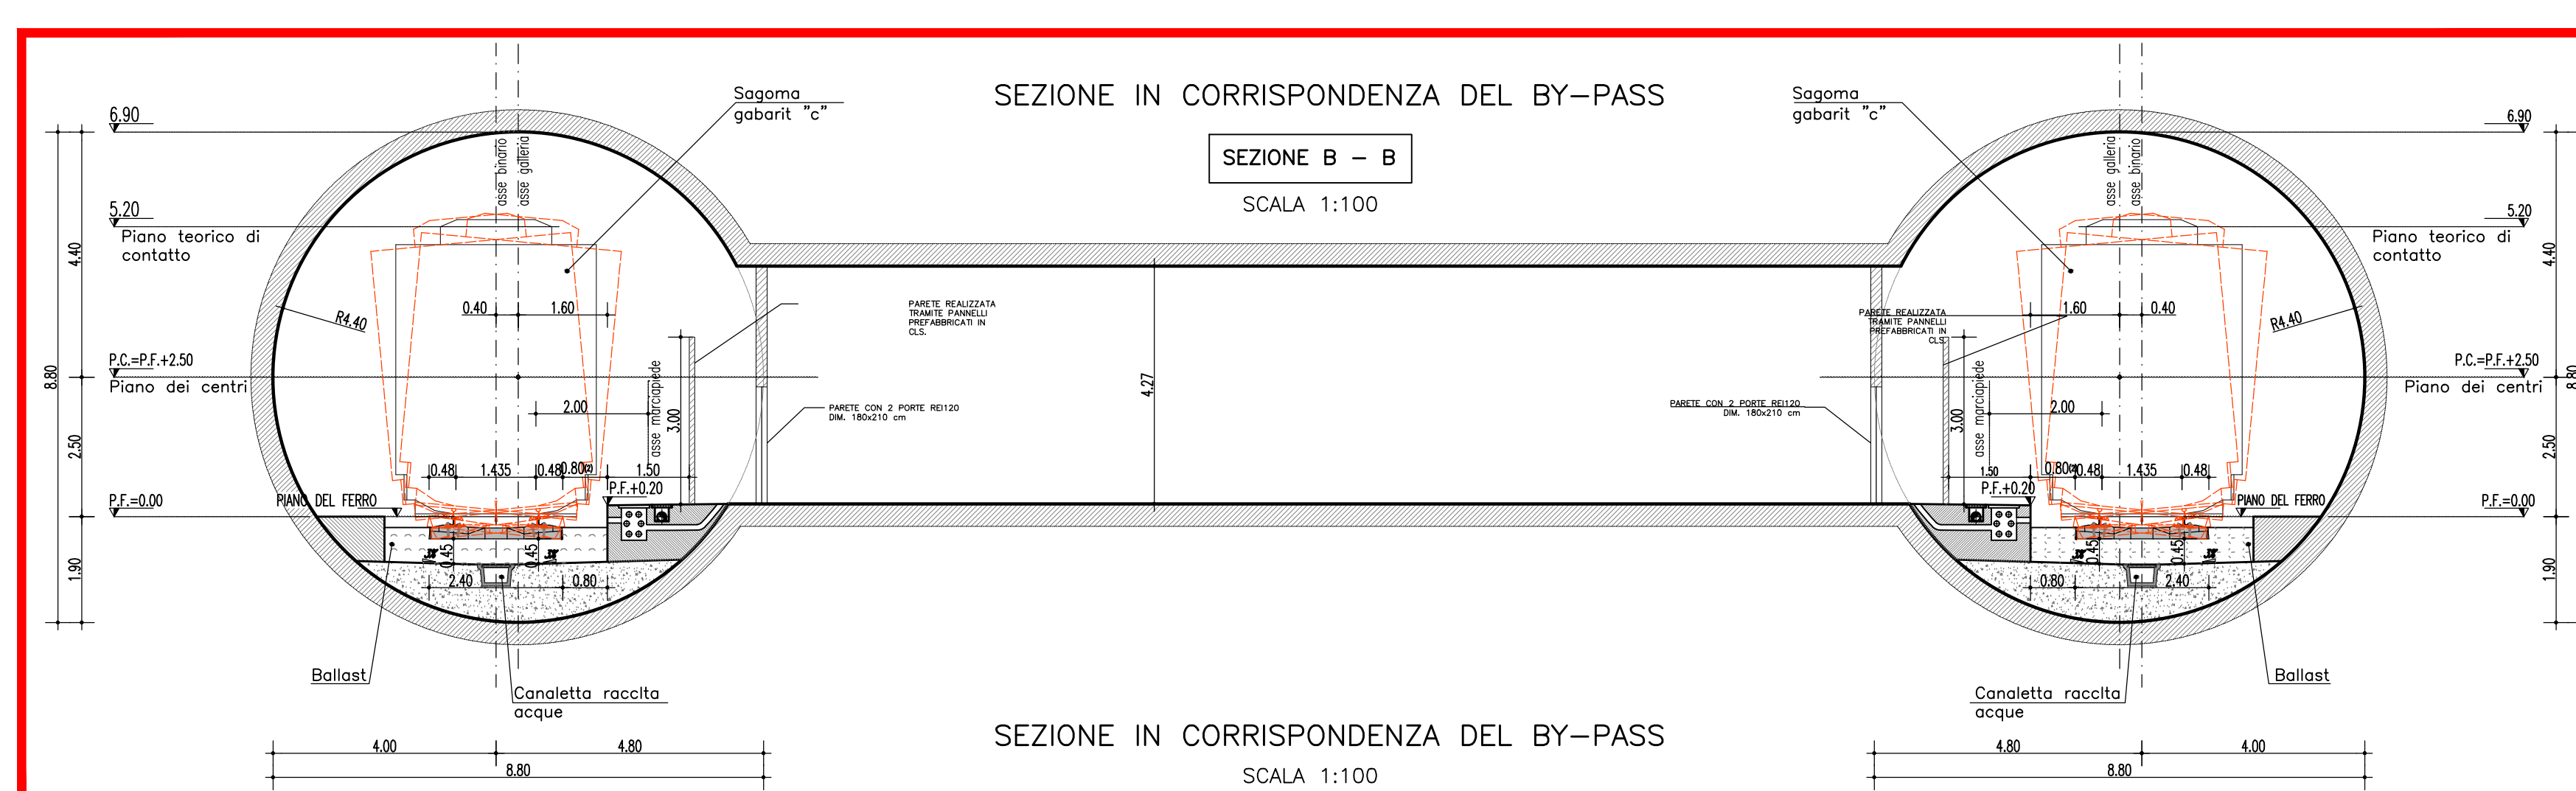
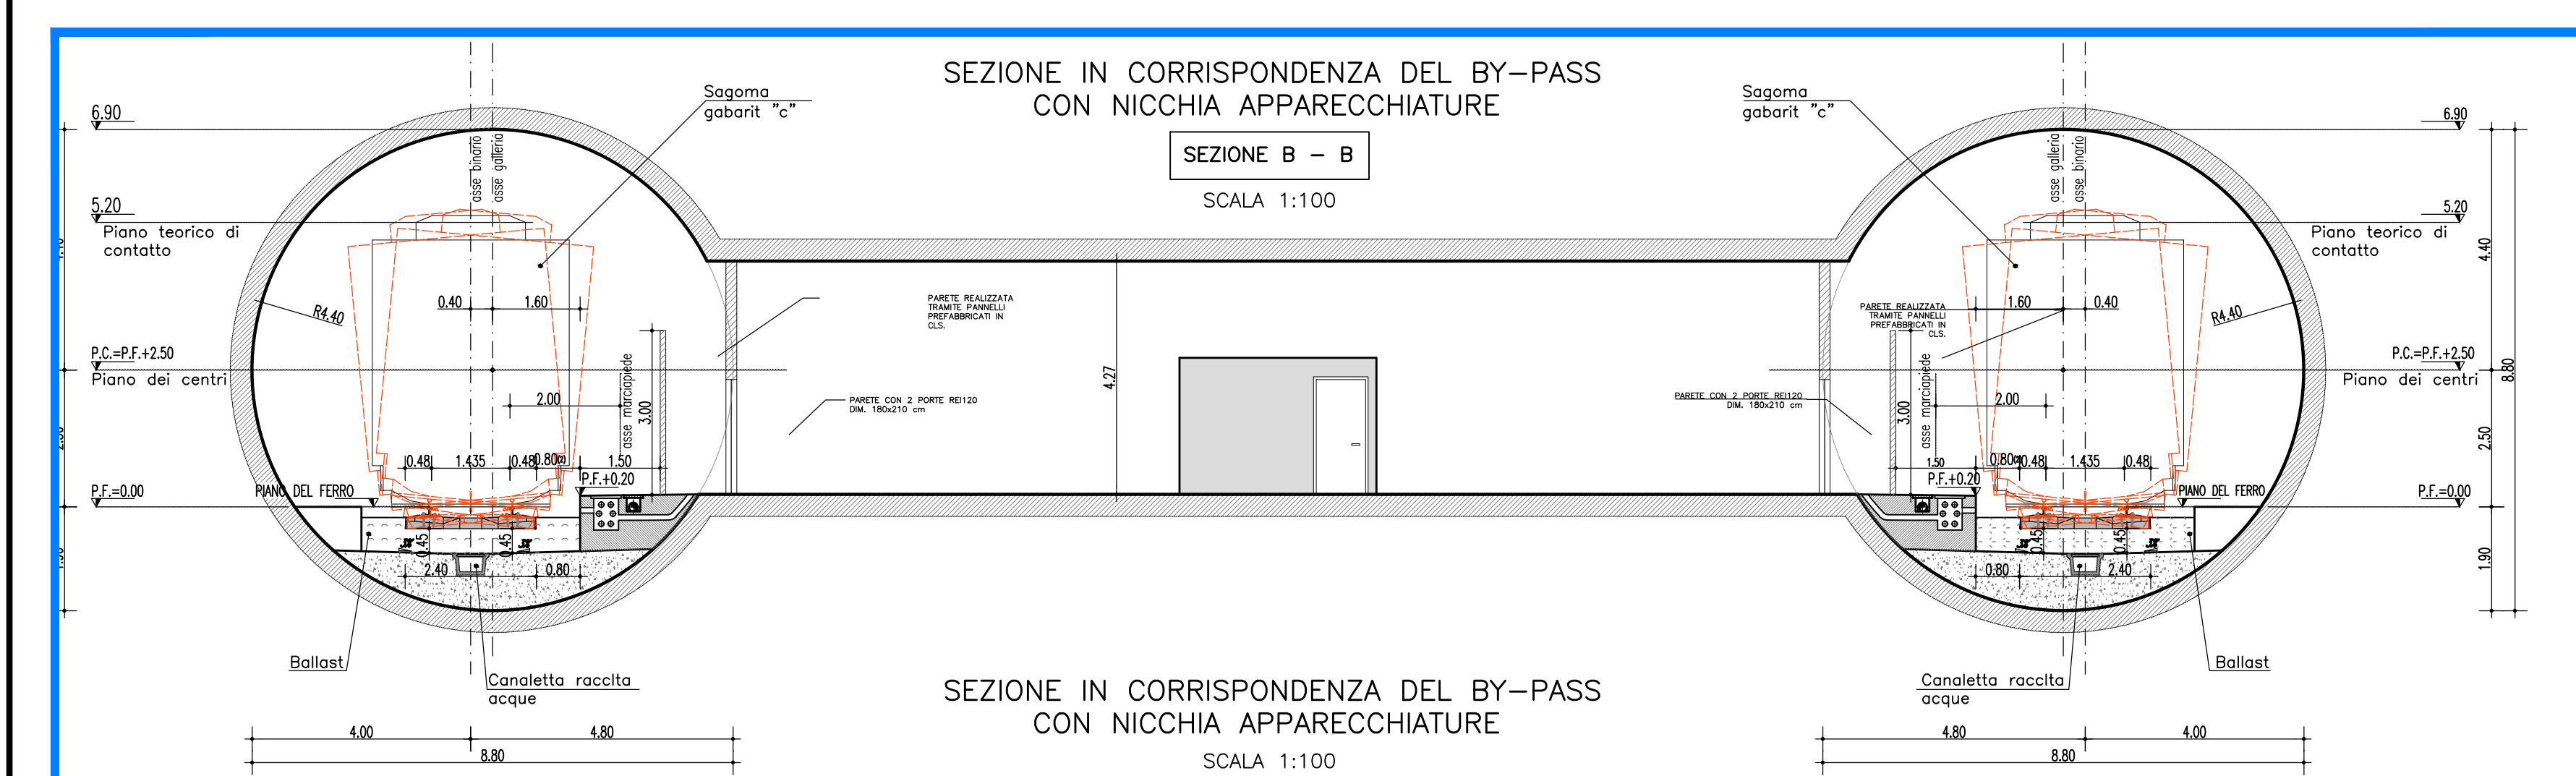


NOTE GENERALI

LEGENDA

By-Pass	L(A)	L(B)	Sup.1	L(C)	L(D)	L(E)	N° Parte RFI 120 (1,8x2,1)	N° Parte RFI 120 (0,8x2,1)
By-Pass-12	18m	6,0m	108m	4,65m	3,45m	2,3m	4	1
By-Pass-13	18m	6,0m	108m	4,65m	3,45m	2,3m	4	1
By-Pass-14	28m	6,0m	168m	4,65m	3,45m	2,3m	4	1
By-Pass-15	32m	6,0m	192m	4,65m	3,45m	2,3m	4	1
By-Pass-16	31m	6,0m	186m	4,65m	3,45m	2,3m	4	1
By-Pass-17	18m	6,0m	108m	4,65m	3,45m	2,3m	4	1
By-Pass-18	18m	6,0m	108m	4,65m	3,45m	2,3m	4	1
By-Pass-19	19m	6,0m	114m	4,65m	3,45m	2,3m	4	1
By-Pass-20	20m	6,0m	120m	4,65m	3,45m	2,3m	4	1
By-Pass-21	18m	6,0m	108m	4,65m	3,45m	2,3m	4	1

QUADRO D'UNIONE  
GALLERIA S. CECILIA

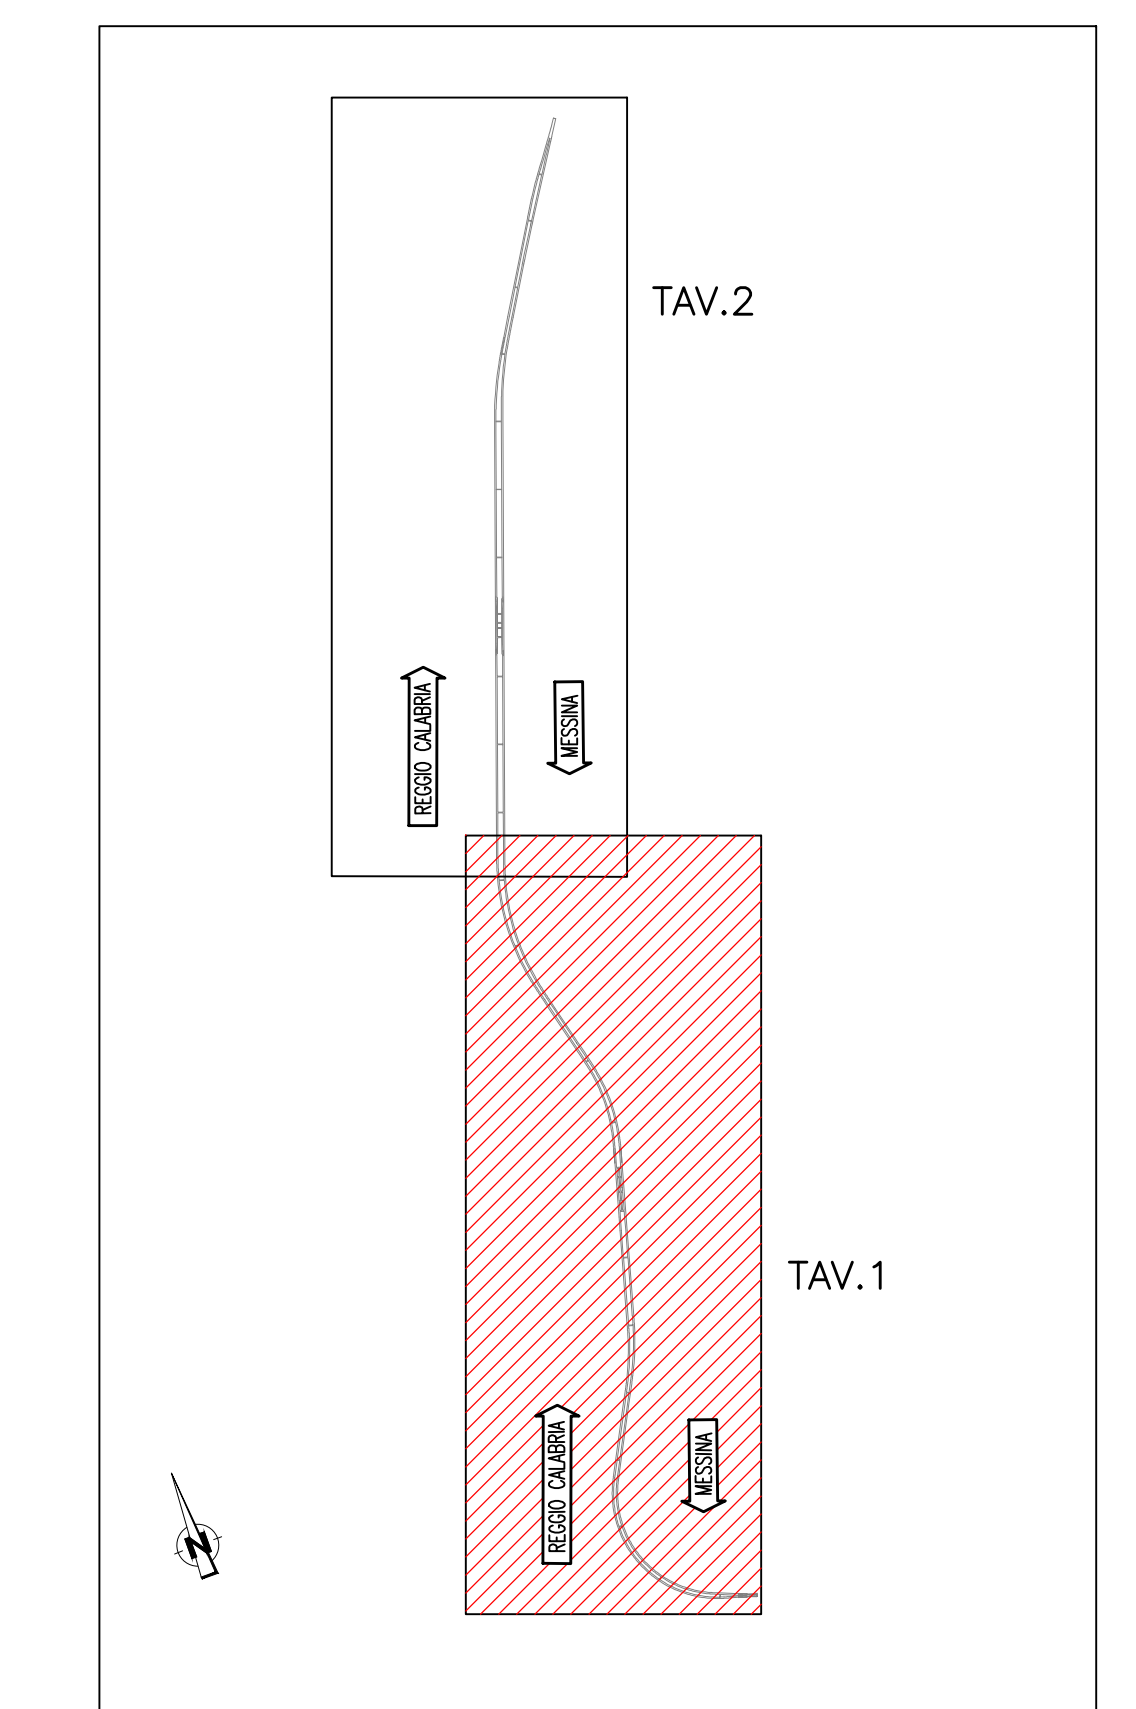

**Stretto di Messina**  
Concessionaria per la progettazione, realizzazione e gestione del adempimento stabilito tra lo Stato e il Confindustria  
 Organismo di diritto pubblico  
 (Legge n° 1158 del 17 dicembre 1971, modificata dal D.Lgs. n° 114 del 24 aprile 2003)

**PONTE SULLO STRETTO DI MESSINA**  
**PROGETTO DEFINITIVO**

**EUROLINK S.p.A.**  
 IMPREGILO S.p.A. (Mandatataria)  
 SOCIETA' ITALIANA PER CONDOTTE D'ACQUA S.p.A. (Mandatario)  
 COOPERATIVA MURATORI E CEMENTISTI - C.M.C. di Ravenna Soc. Coop. a.r.l. (Mandatario)  
 SACVY S.A.U. (Mandatario)  
 ISHIKAWAJIMA - HARIMA HEAVY INDUSTRIES CO. Ltd. (Mandatario)  
 A.C.I. S.C.P.A. - CONSORZIO STABILE (Mandatario)

<b>IL PROGETTISTA</b> Dott. Ing. L. Barilli Ordine Ingegneri V.C.O. n° 122	<b>IL CONTRAENTE GENERALE</b> Project Manager (Ing. P.P. Marchesetti)	<b>STRETTO DI MESSINA</b> Direttore Generale e RUP Validazione (Ing. G. Timmemmighi)	<b>STRETTO DI MESSINA</b> Amministratore Delegato (Dott. P. Gucci)
---	---	---	--

**COLLEGAMENTI SICILIA** **SF0135\_F0**  
 INFRASTRUTTURA FERROVIARIA OPERE CIVILI  
 LINEA FERROVIARIA DA OPERA DI ATTRAVERSAMENTO A STAZIONE DI MESSINA  
 GALLERIA NATURALE  
 GALLERIA S. CECILIA - SCHEMA DISTRIBUTIVO DEI BY-PASS E SEZIONI - TAVOLA 1 DI 2

REV.	DATA	DESCRIZIONE	REDATTO	VERIFICATO	APPROVATO
FO	20/06/2011	EMISSIONE FINALE	D. RE	G. LUPI	L. BARILLI