




PLANIMETRIA INTERNA

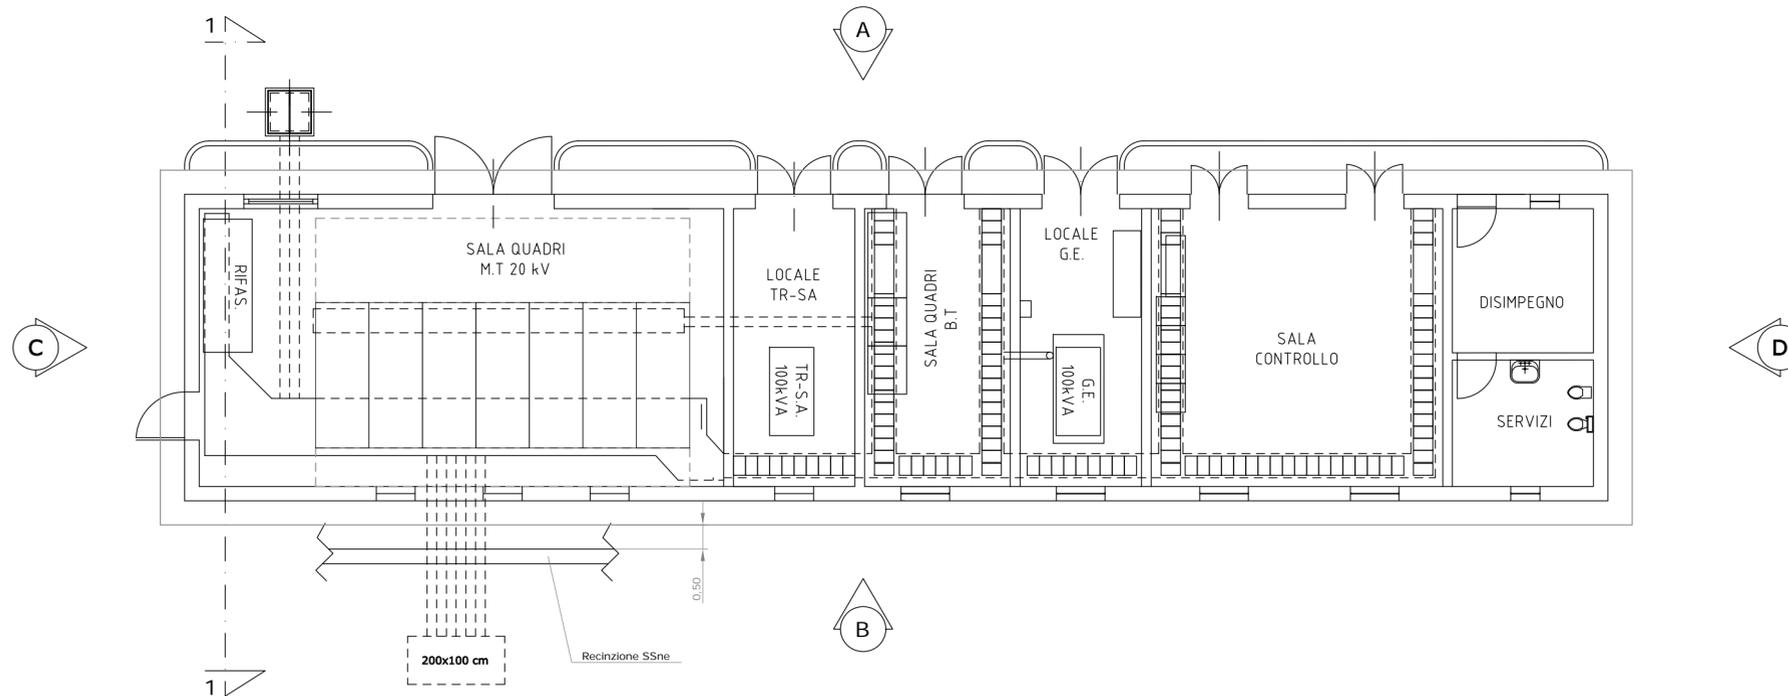


VISTA A

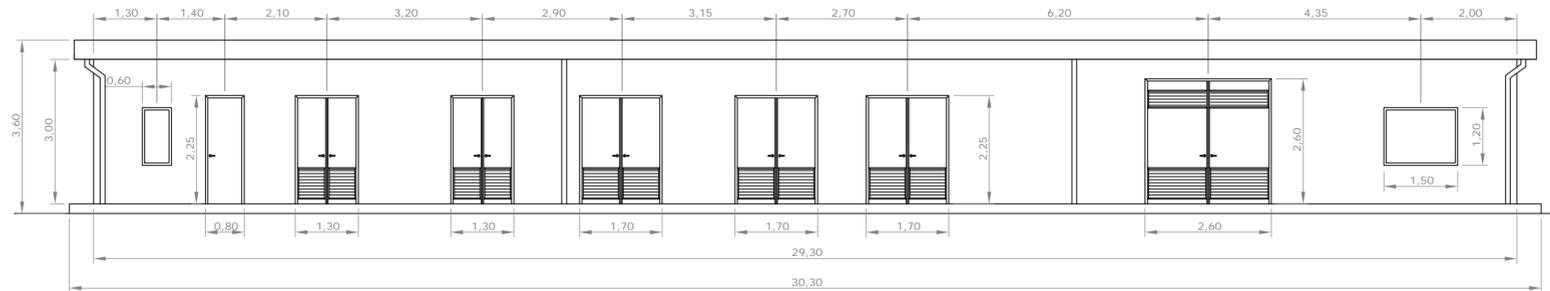


VISTA B

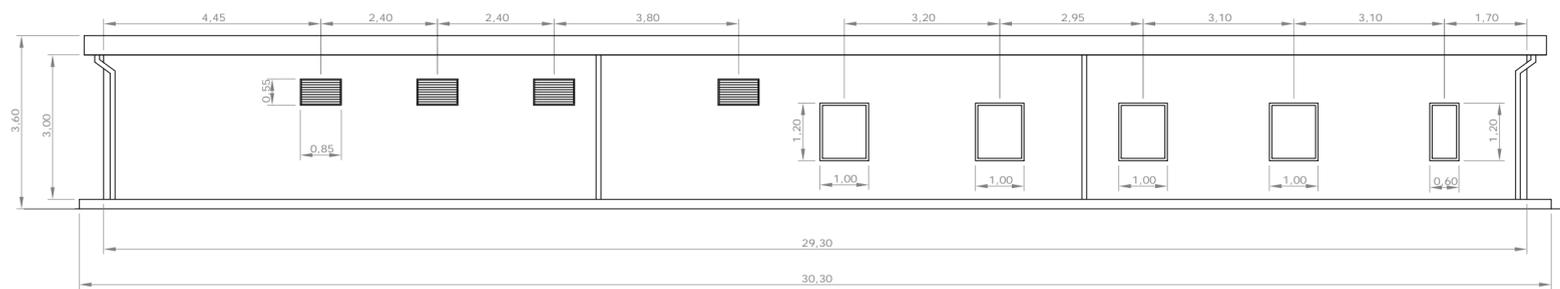


VISTA C

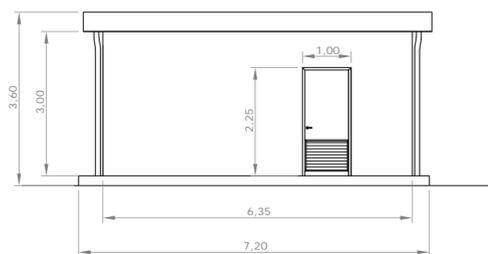

VISTA D

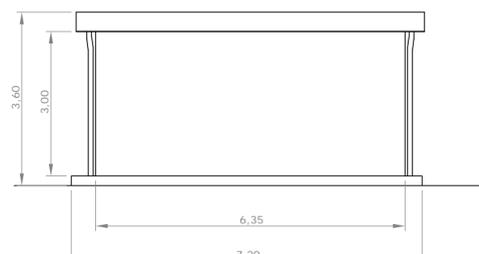

SEZIONE 1-1

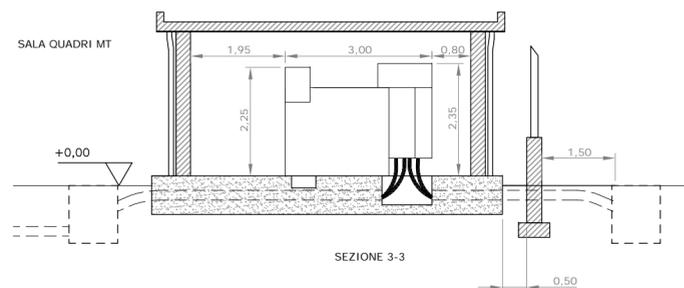

Comune di Troia (FG)

Eolo 3W Sicilia S.r.l

PROGETTO DEFINITIVO

Progetto di un impianto per la produzione di energia elettrica da fonte eolica

OGGETTO:

Planimetria Viste e Sezione Edificio Tecnologico - Impianto Utente

PROGETTISTA



DIRETTORE DEI LAVORI:

PROPRIETA':

Sul presente elaborato sussiste il DIRITTO di PROPRIETA'. Qualsiasi utilizzo non preventivamente autorizzato sarà perseguito ai sensi della normativa vigente.

| REV. | ELABORATO | VERIFICATO | APPROVATO | DESCRIZIONE | DATA |
|------|-------------|----------------|---------------|-------------|------------|
| 0 | V. Catelli | A. Palocci | | Emissione | 26.03.2007 |
| 1 | V. Catelli | S. Proietti | S. Chiericoni | Revisione | 01.10.2010 |
| 2 | G. Angelini | A. Delle Piane | G. Gullo | Revisione | 18.11.2011 |



Data: 18.11.2011
 Cod. Commessa: 99147
 Unità di misura: m
 Scala: 1: 100

Cod. Tavola:

25