


TYPICAL PILECAP & COLUMN CONNECTION DETAIL
SCALE 1:50

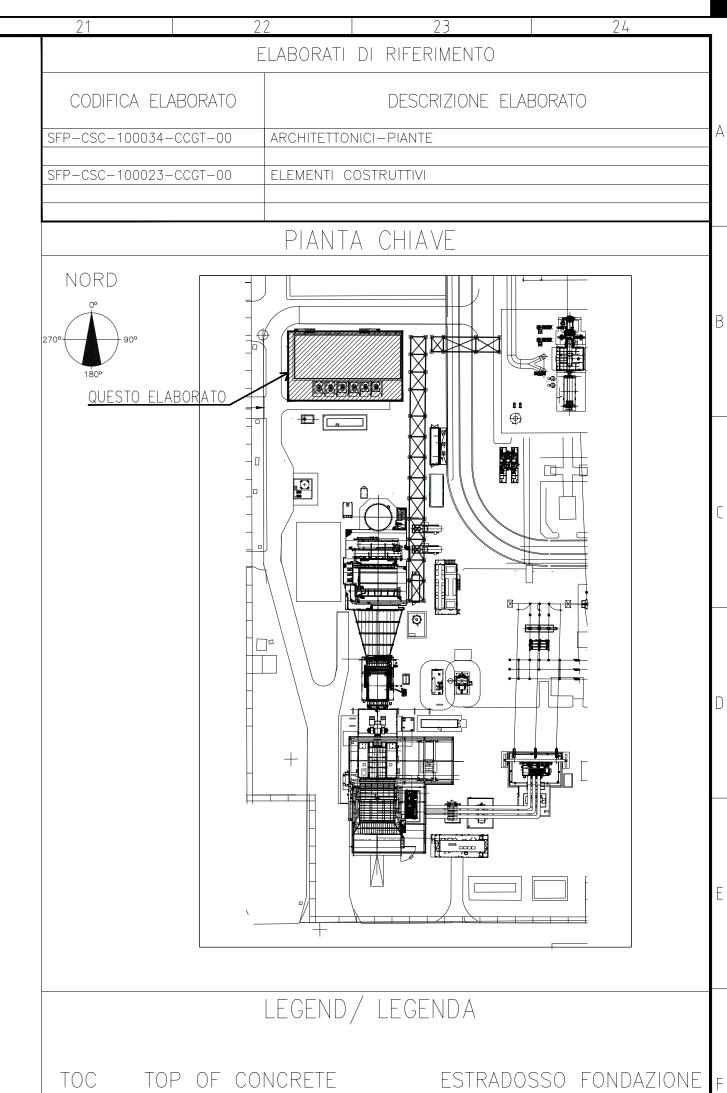

BOF BOTTOM OF FOUNDATION INTRADOSSO FONDAZIONE



01 | 26/11/19 | FU = PER USO XXX MDB C.BETTONI G.RICC XXX MDB C.BETTONI G.RICC 00 | 20/09/19 | FA = PER APPROVAZIONE DESCRIZIONE DELLA REVISIONE Revision description EMISSIONE DISEGNATO VERIFICATO APPROVA Approved REV. DATA Rev. Date Logo e codifica fornitore TECHINT a2a energiefut Engineering & Construction 0421-TITA-C-F0-000-010 IMPIANTO: Plant: Centrale di San Filippo del Mela a2a NUOVO IMPIANTO CCGT — ITER AUTORIZZATIVO

TITOLO:
Title: CASSERI-FONDAZIONI SOTTOSTAZIONE

ELETTRICA E SALA CONTROLLO

DISEGNO: Drawing N S F P - C S C - 1 0 0 1 6 - C G T SCALA: 1:100 FORMATO: Size A

NOME FILE: File name: SFP-CSC-100016-CCGT-00-Piante.dwg esto documento è proprietà del Gruppo A2A: non può essere utilizzato, trasmesso a terzi o riprodotto senza autorizzazione dello stesso. Gruppo A2A tutela i propri diritti a norma di legge. — Documento emesso elettronicamente e valido senza firme.

SCALA 1:100

B

PLAN AT EL.-3.00 T.O.C.
scale 1:100