
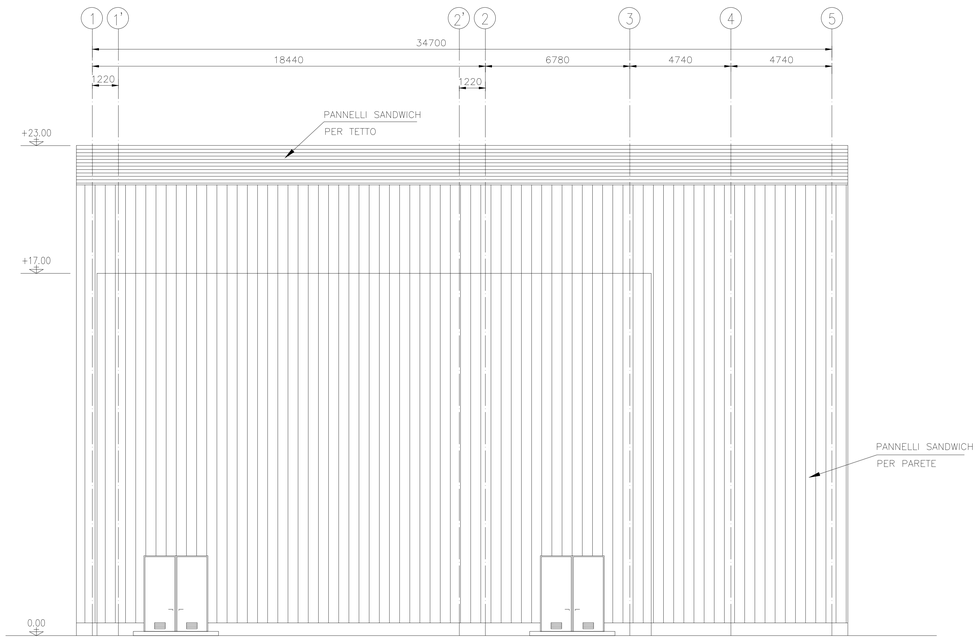



PROSPETTO 1

SCALA 1:100

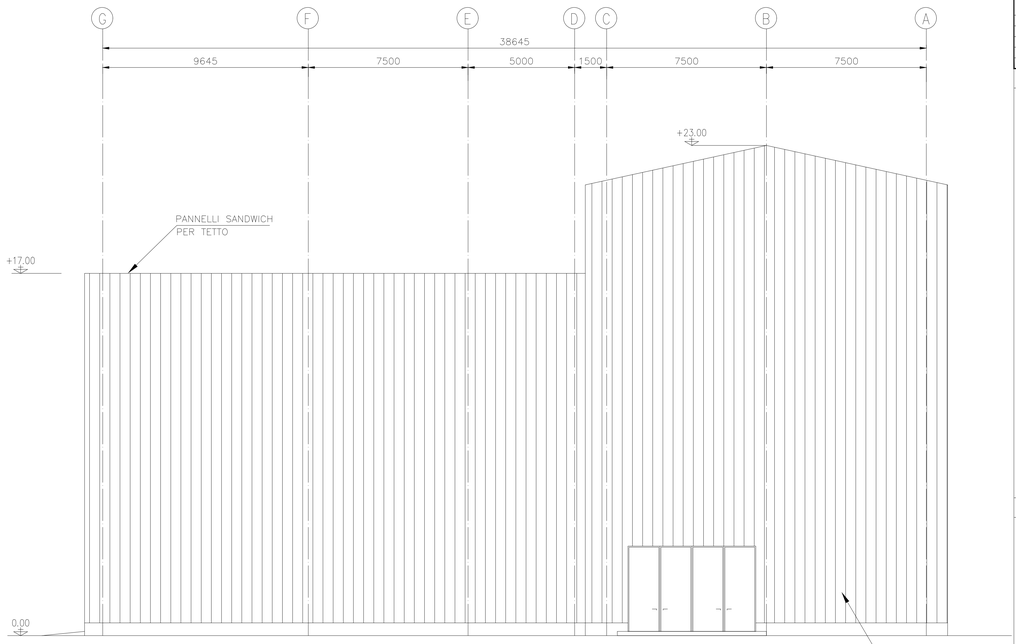


PROSPETTO 2

SCALA 1:100

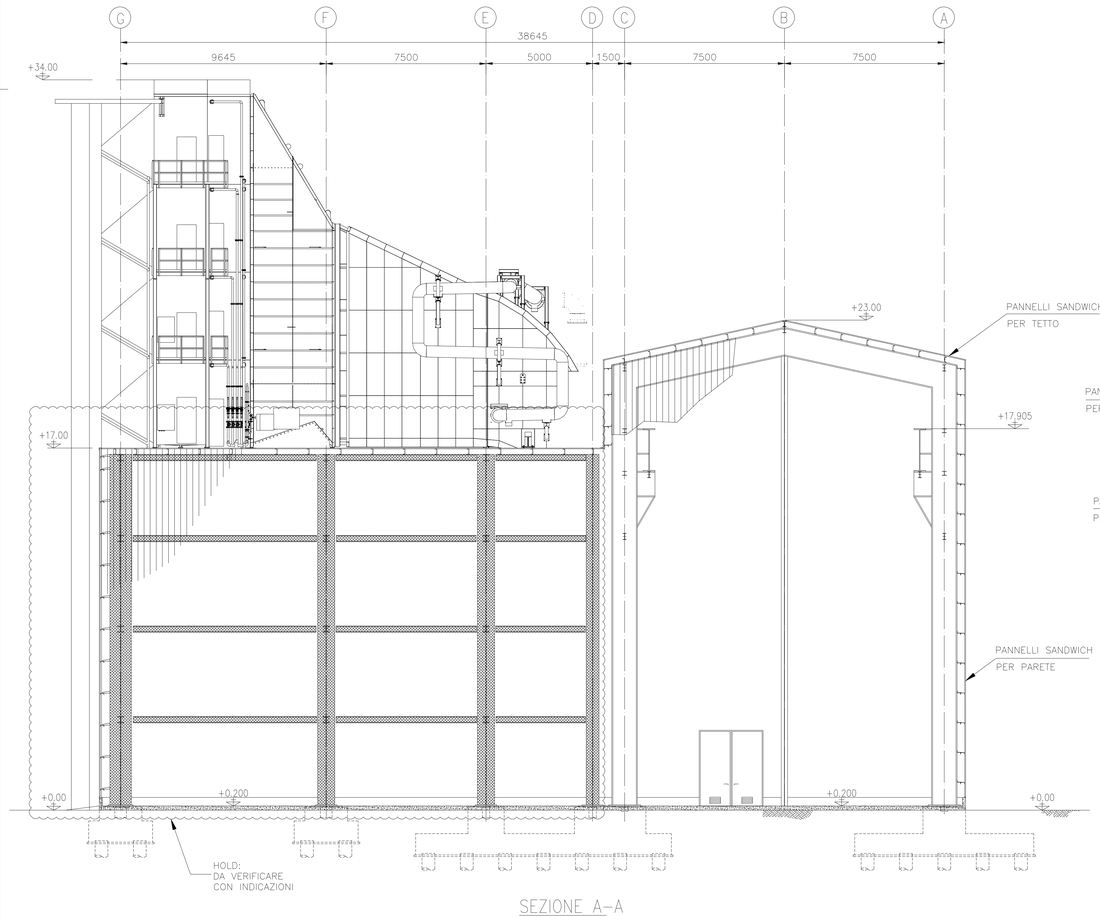

SEZIONE A–A

SCALA 1:100

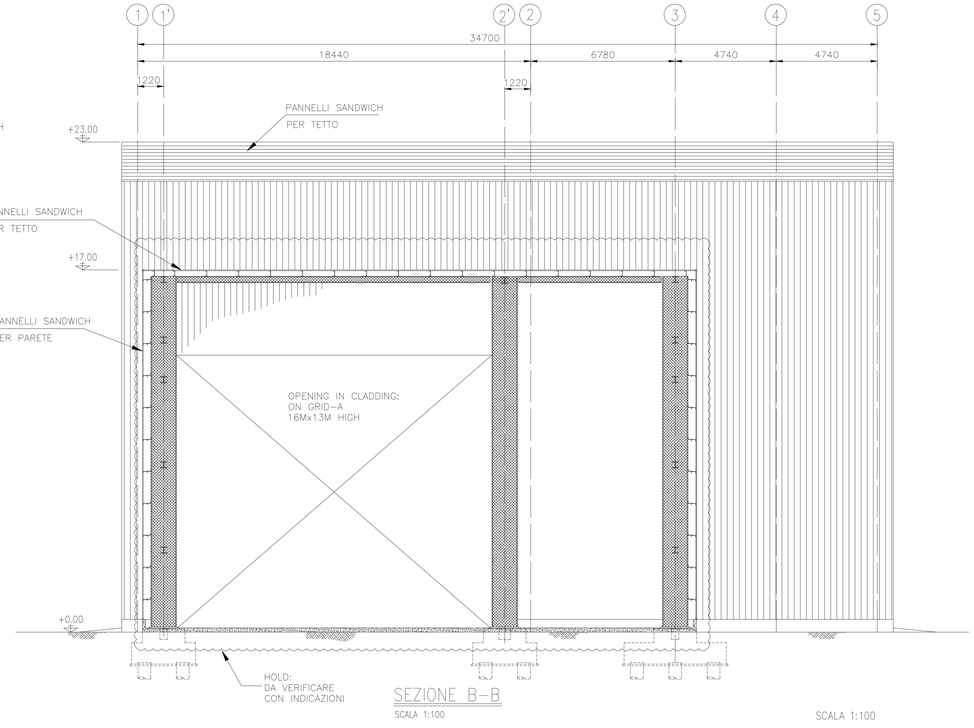

SEZIONE B–B

SCALA 1:100


SCALA 1:100

1.00 2.00 4.00 6.00 m

ELABORATI DI RIFERIMENTO

CODIFICA ELABORATO	DESCRIZIONE ELABORATO
SFP-CTM-100053-CCGT-00	PLANIMETRIA GENERALE
SFP-CTM-100050-CCGT-00	VISTE E SEZIONI
SFP-CSC-100032-CCGT-00	ARCHITETTONICI–SALA MACCHINE– PIANTE

PIANTA CHIAVE

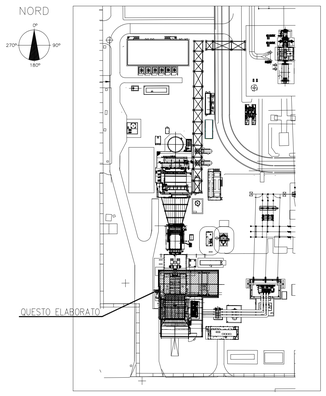

LEGENDA

PANNELLI SANDWICH PER PARETE E TETTO

STRUTTURA SUPPORTO CAMERA FILTRI BY VENDOR

ORDINE DEGLI INGEGNERI DELLA PROVINCIA DI MILANO
DOTT. ING.
MARIO DE BIASIO
Sez. A Settori:
a) civile e ambientale
b) industriale
c) dell'informazione
n° A 30354
MILANO

REV. Rev.	DATA Date	DESCRIZIONE DELLA REVISIONE Revision description	EMISSIONE Issued by	DISEGNATO Prepared by	VERIFICATO Checked by	APPROVATO Approved by
02	26/11/19	FU = PER USO	XXX	MDB	C.BETTONI	G.RICCI
01	06/11/19	FU = PER USO	XXX	MDB	C.BETTONI	G.RICCI

Logo e codifica fornitore

TECHINT
Engineering & Construction
0421-TITA-A-VS-000-001

a2a energiefuture

IMPIANTO: Plant: Centrale di San Filippo del Mela
NUOVO IMPIANTO CCGT – ITER AUTORIZZATIVO

TITOLO: Title: ARCHITETTONICI–SALA MACCHINE
VISTE E SEZIONI

a2a INGEGNERIA

DISEGNO: Drawing N. SFP-CSC-100033-CCGT

SCALA Scale 1 : 100

FORMATO Size A0

NOME FILE: File name: SFP-CSC-100033-CCGT-00-Piante.dwg

Foglio/Sheet 01 | DI/OF 01

Questo documento è proprietà del Gruppo A2A, non può essere utilizzato, trasmesso a terzi o riprodotto senza autorizzazione dello stesso. Il Gruppo A2A tutela i propri diritti a norma di legge. – Document emesso elettronicamente e valido senza firma.