


Il presente disegno è di proprietà aziendale - La Società tutela i propri diritti a termine di legge.

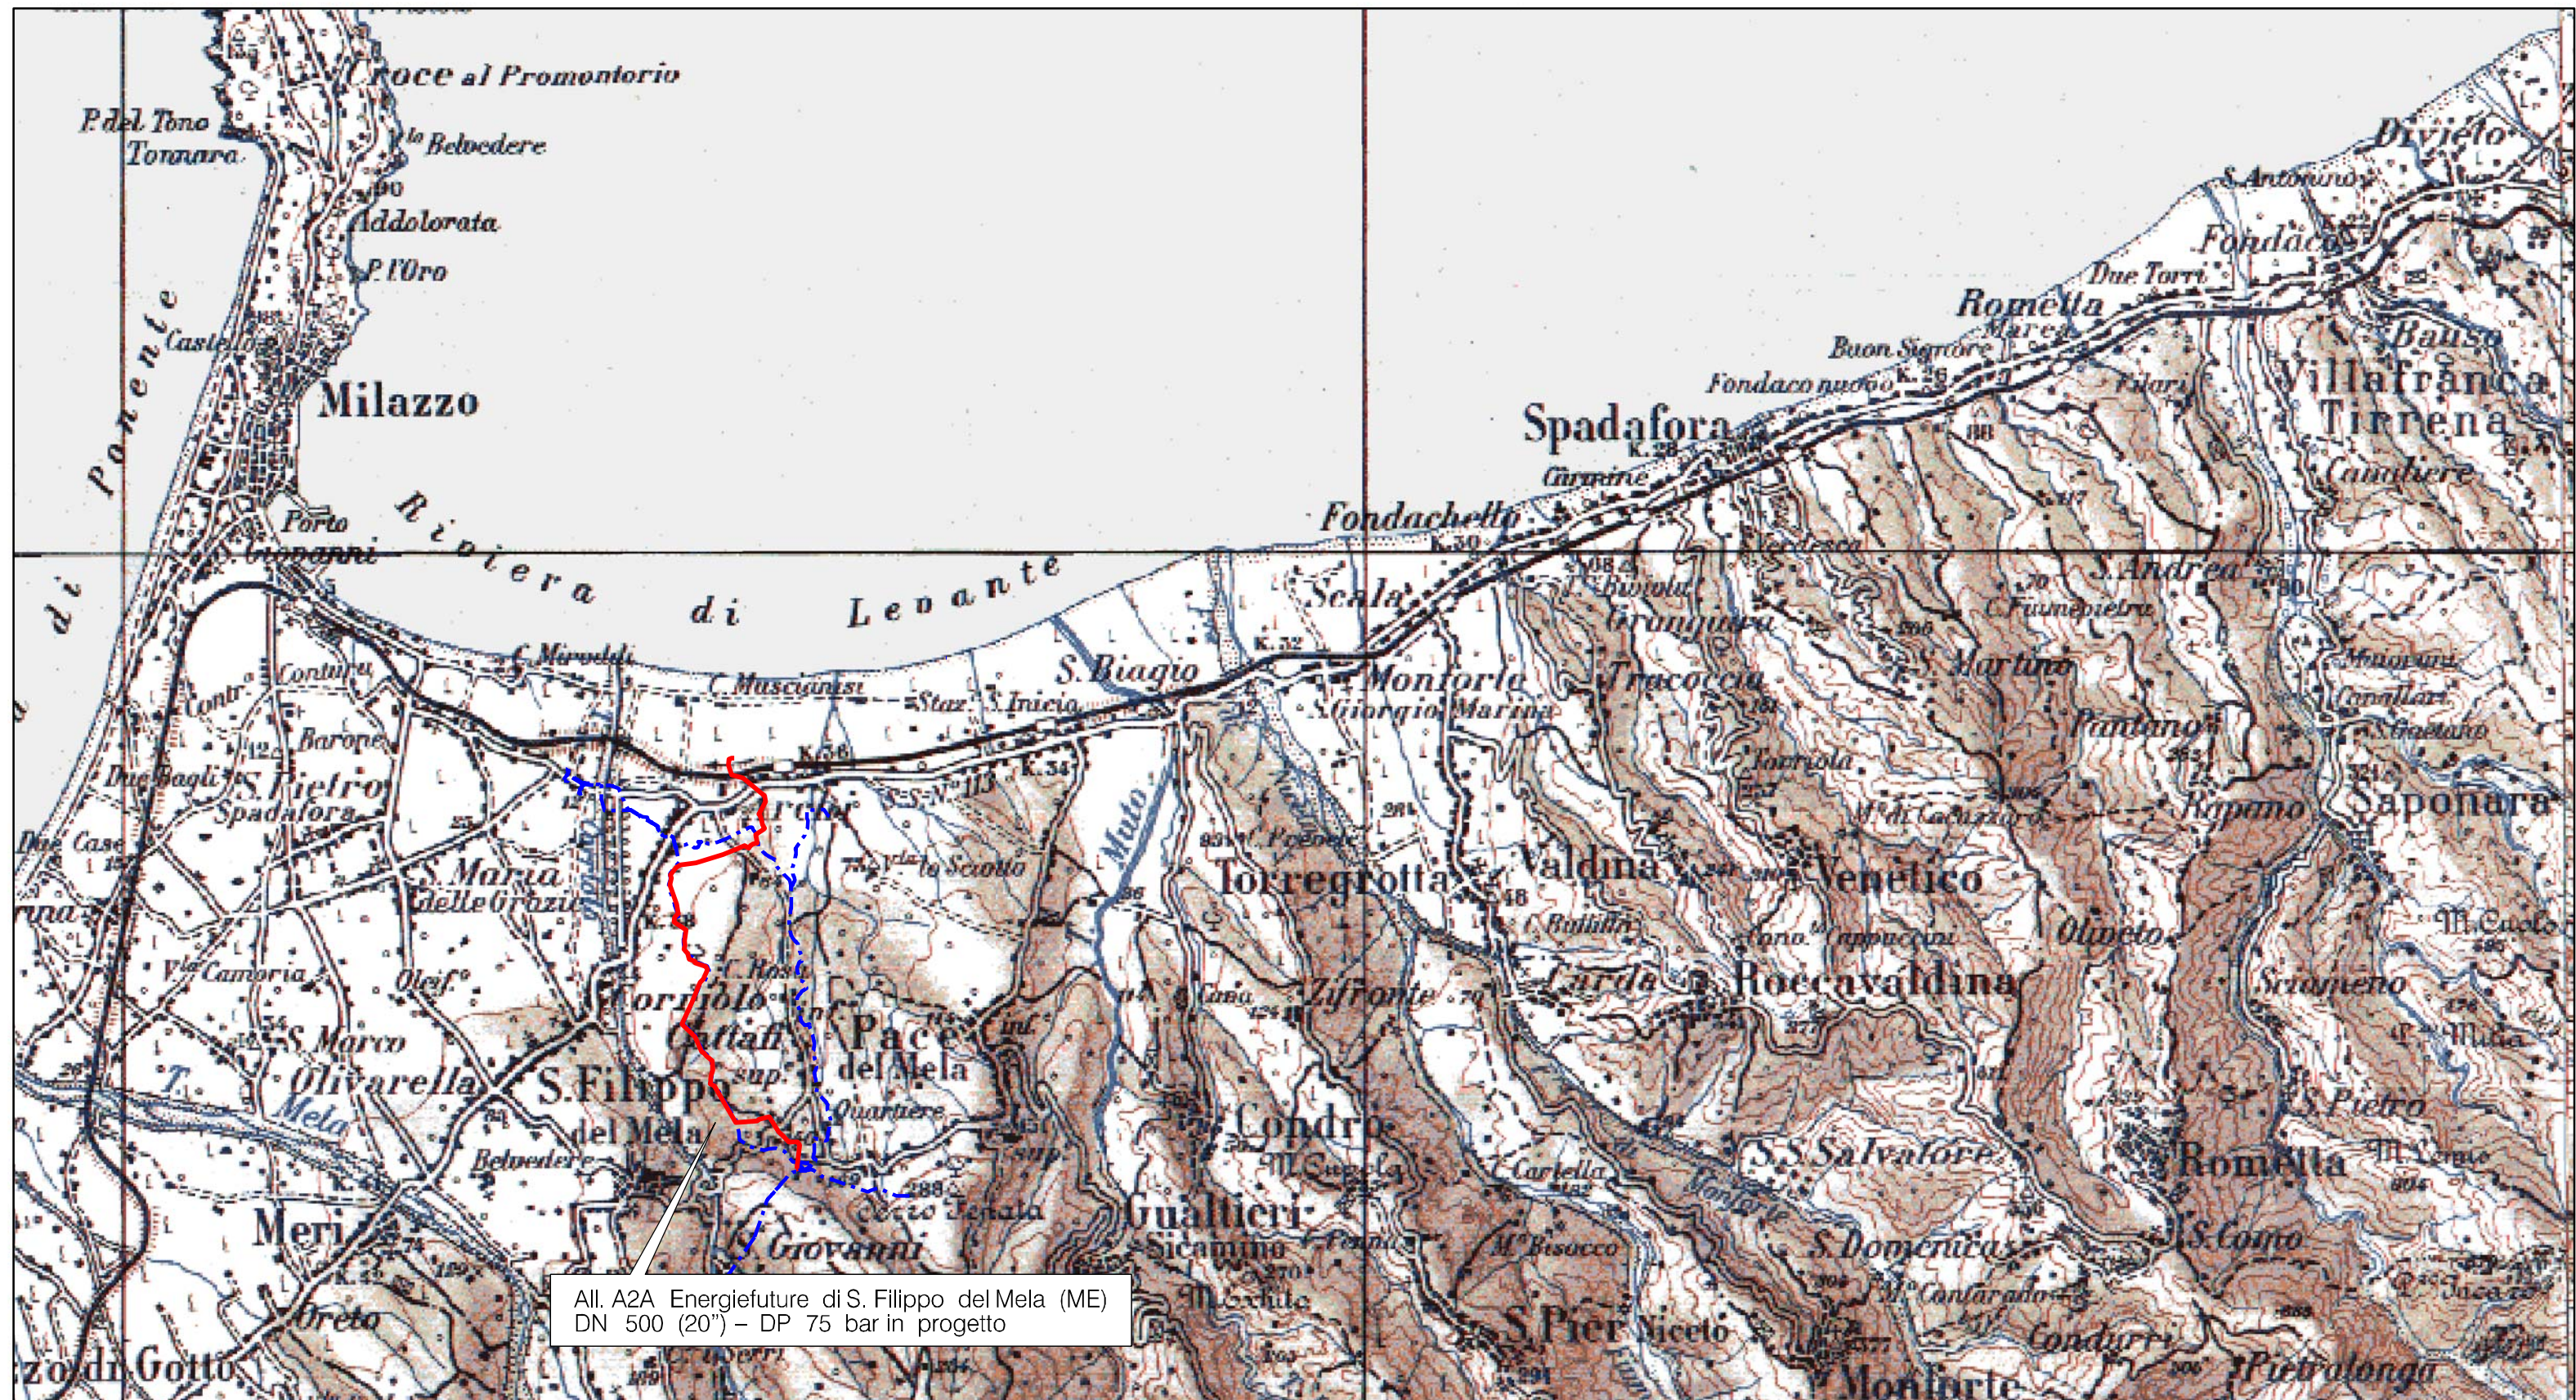

All. A2A Energiefuture di S. Filippo del Mela (ME)
DN 500 (20") - DP 75 bar in progetto

LEGENDA

- Metanodotto in progetto
- - - Metanodotti in esercizio

0			18/10/19	EMISSIONE	ROCCA	CARUBA	LUMINARI
INDICE	DATA	REVISIONI			ELABORATO	VERIFICATO	APPROVATO
Proprietario		Progettista		Dis. PG-COR-001			
				Fg. 1 di 1			
Metanodotto:							
All. A2A Energiefuture di S. Filippo del Mela (ME) DN 500 (20") - DP 75 bar							
				INDICE	0		
				Scala	1 : 50000		
COROGRAFIA DI PROGETTO				Sostituisce il			
				Sostituito dal			