







Piano Territoriale di
 Coordinamento Provinciale
 La Spezia

Struttura insediativa dello spazio
 urbano e rurale

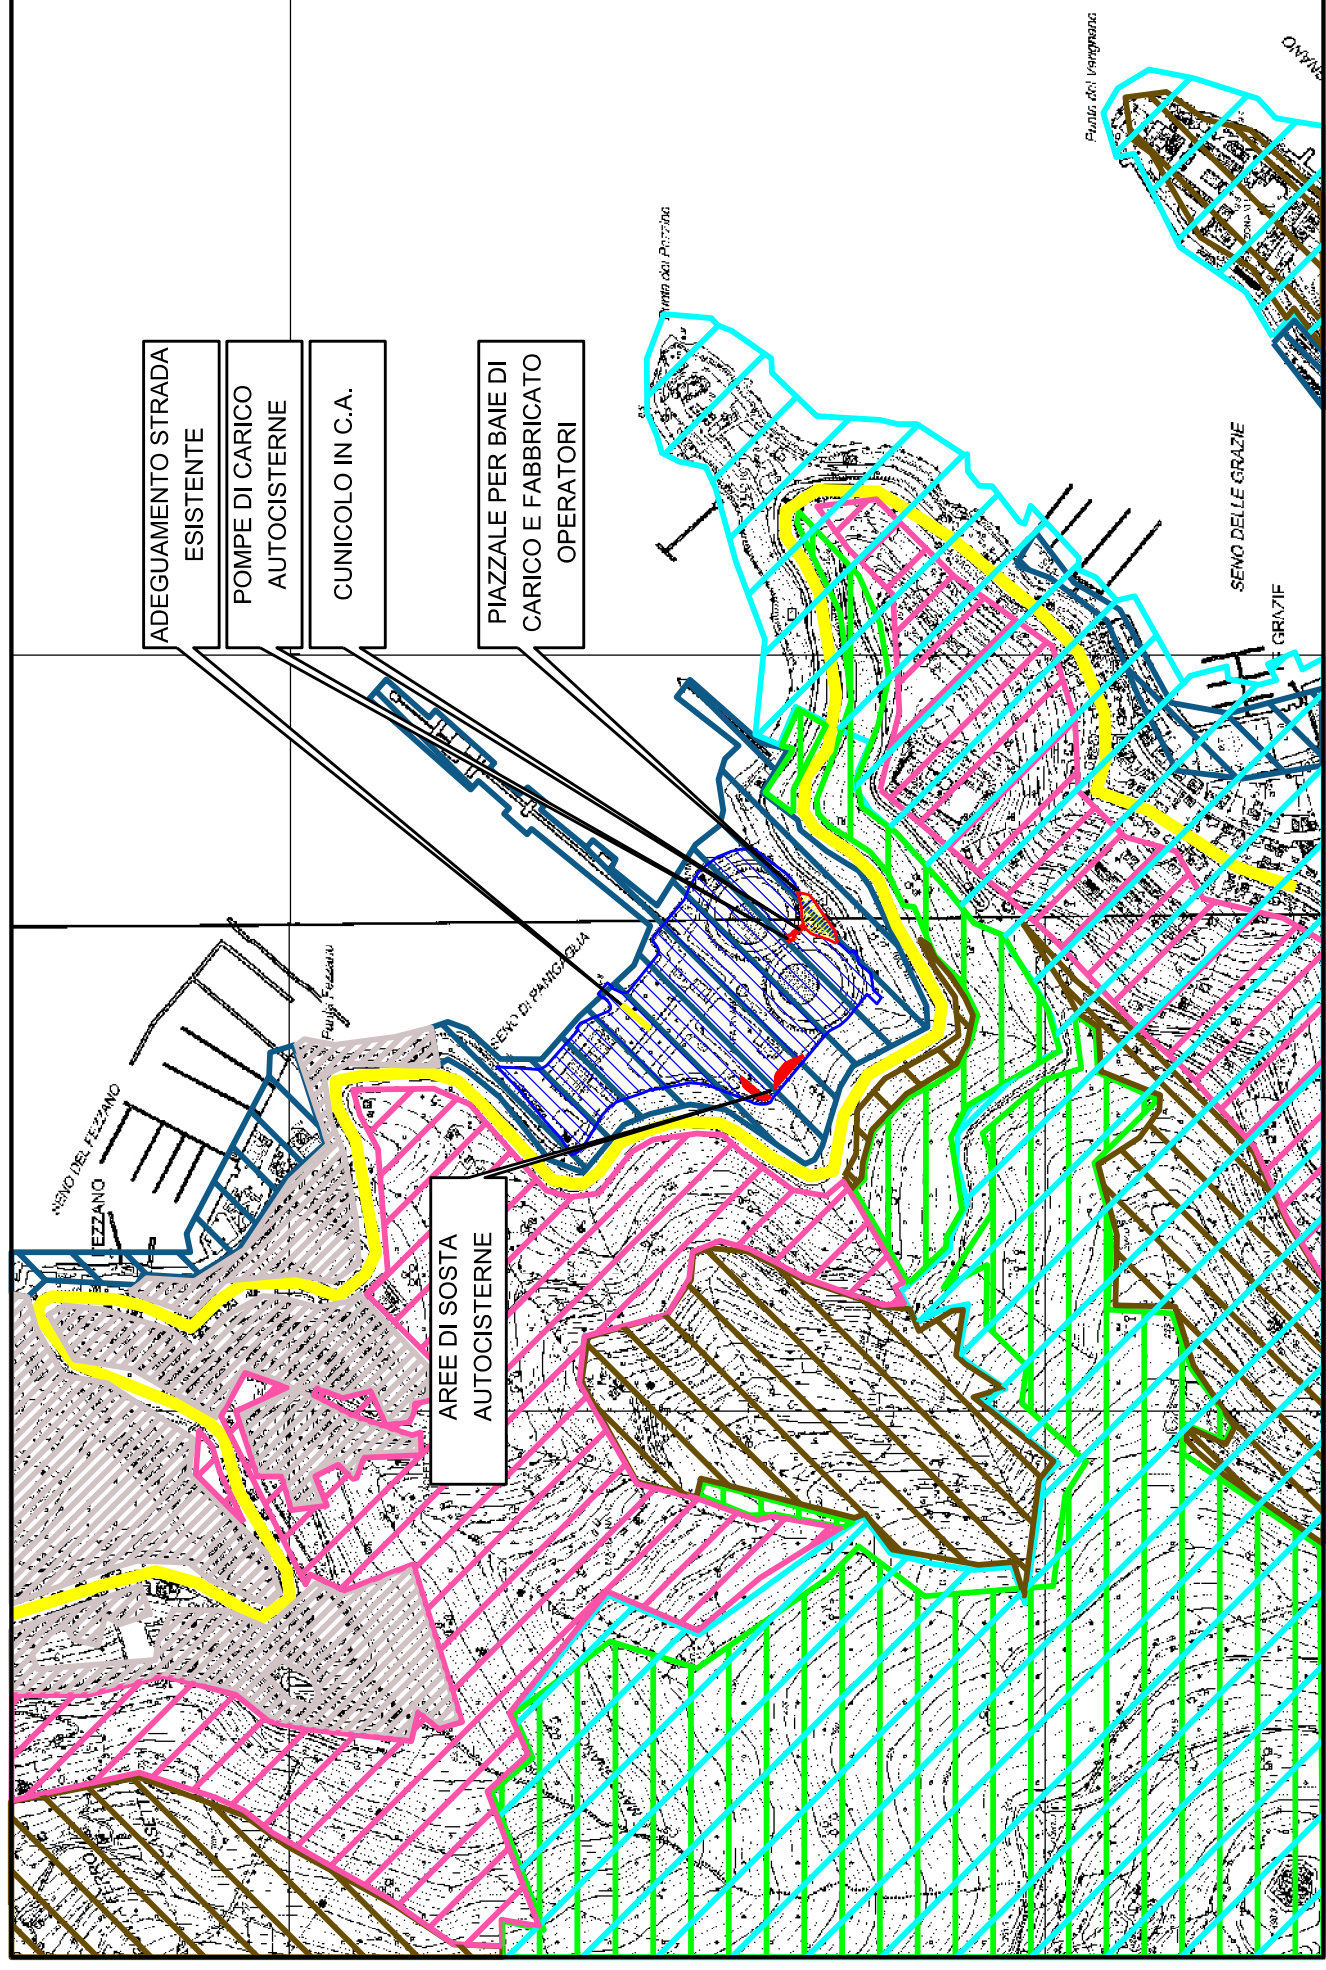

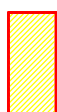-  URBANO
-  PERIURBANO (3 ^ comma)
-  RURALE DELLA PRODUZIONE AGRICOLA (4 ^ comma)
-  RURALE SEMINATURALE DEI BOSCHIE DELLE FORESTE (6 comma)
-  SISTEMA DELLA FILIERA DEL MARE (art. n. 5.3)
-  PARCO PROVINCIALE DA ISTITUIRE (art. 11.1, lett. m)
-  VIABILITA' DI LIVELLO TERRITORIALE



SIMBOLOGIA CARTOGRAFICA

-  Piazzale baie di carico
-  Terminale di Panigaglia esistente
-  Aree di sosta autocisterne
-  Adeguamento strada
-  Pompe di carico

C1	24-10-2019	RIEMMISSIONE PER PERMESSI	FAVA	PORTAVIA	PIROZZI
C0	01-10-2019	EMISSIONE PER PERMESSI	FAVA	PORTAVIA	PIROZZI
REV	DATA	DESCRIZIONE	ENR PREP.	ENR CONTR.	ENR APP.

Ingegneria:  

Committente:

Progetto: TRUCK LOADING STABILIMENTO GNL DI PANIGAGLIA
 INGEGNERIA PER PERMESSI AMBIENTALI

Commessa n°: P19IT03841

Titolo documento: STRUMENTI DI TUTELA E PIANIFICAZIONE PROVINCIALI

N° doc. ingegneria: P19IT03841-ENV-DW-004-003

N° doc. Committente: GN19079-C04-ENG-HSE-XL-004

Scala: 1:10000

Foglio: 1 di 1

Formato: A3 (420 x 297)

