DISEGNI DI RIFERIMENTO	N.

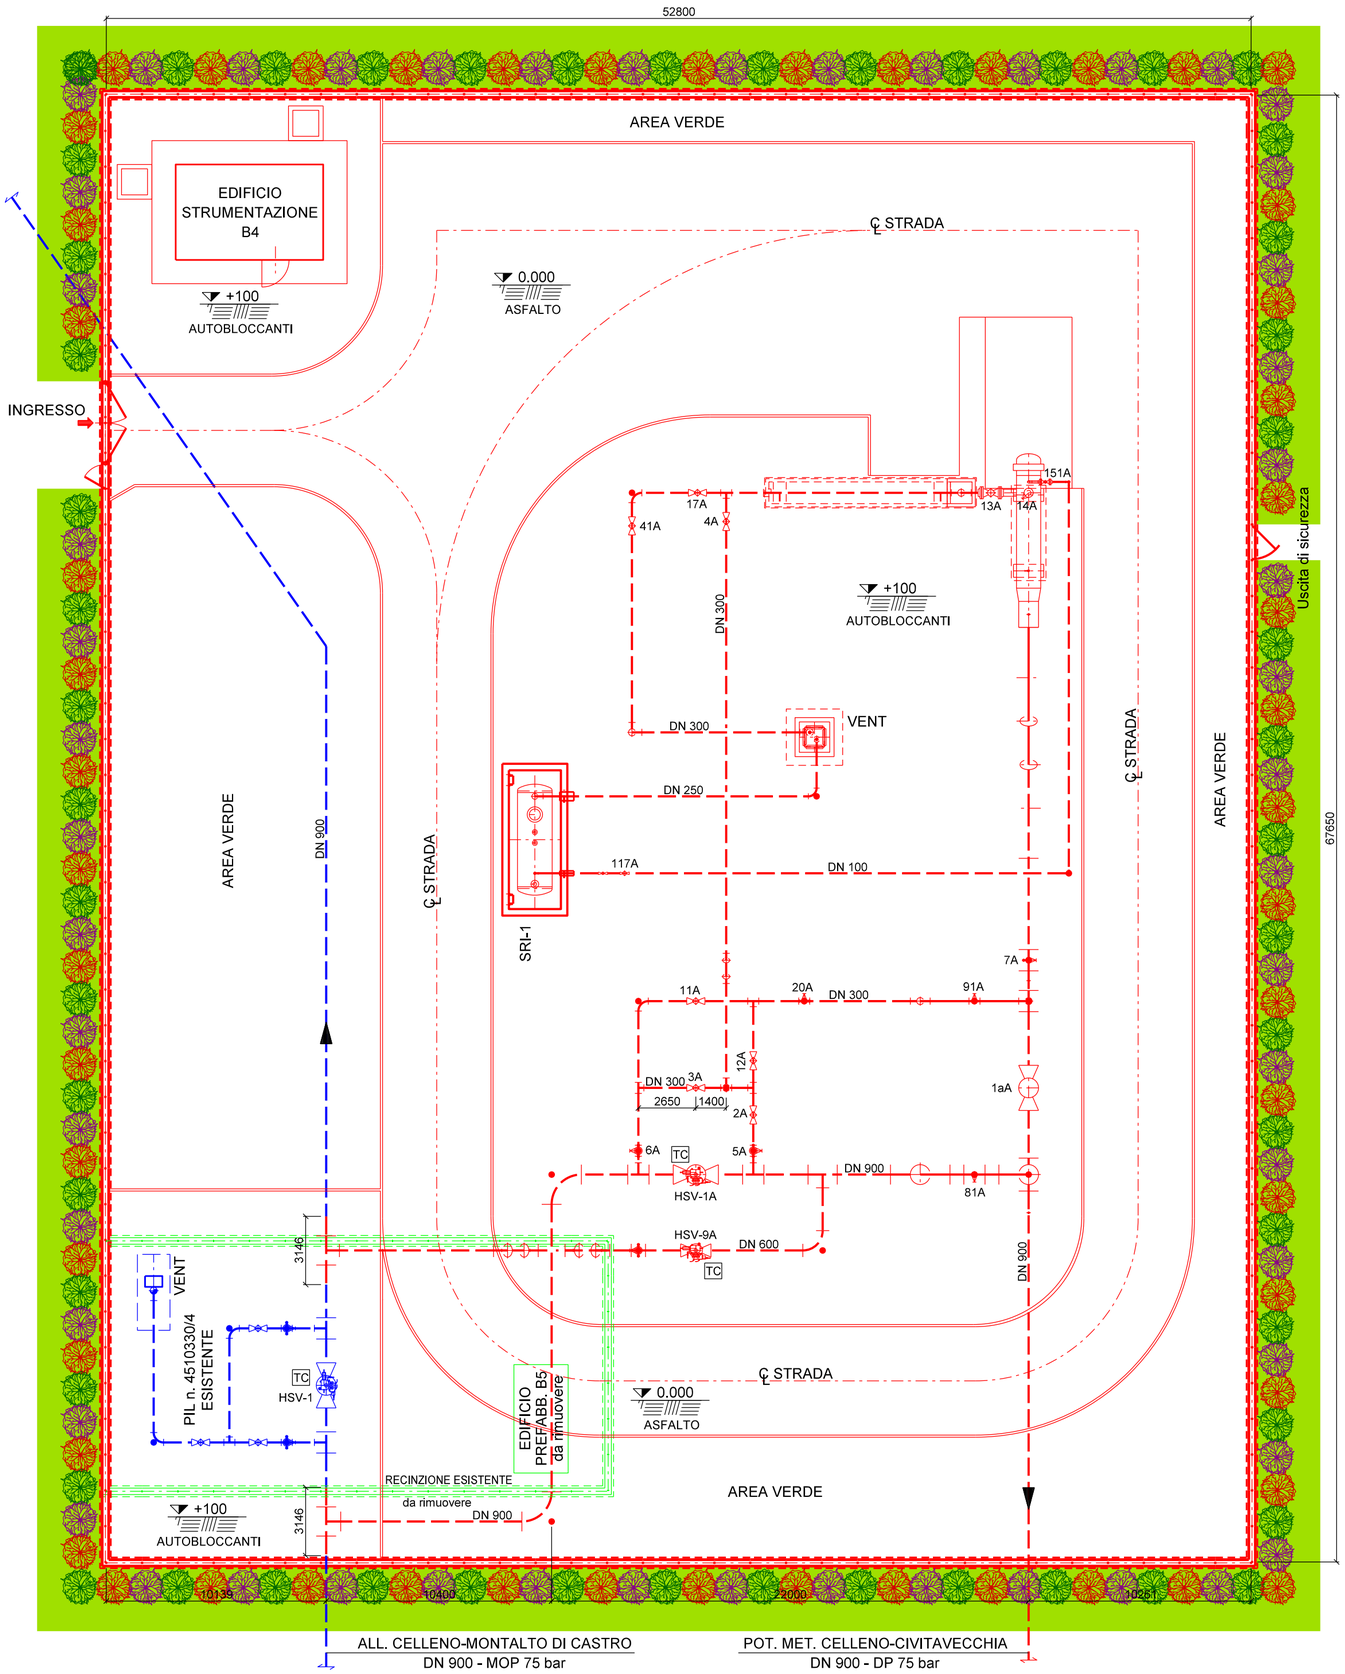

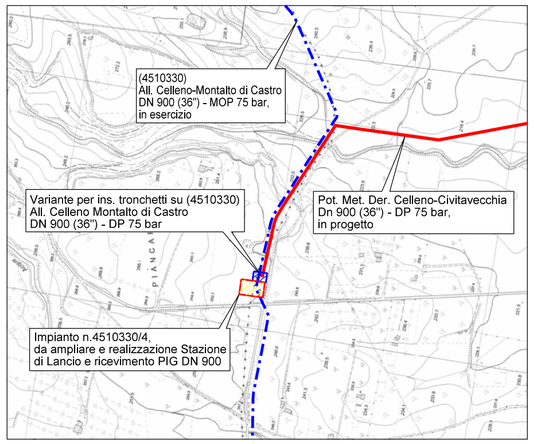

Comune di VITERBO - CTR n. 344123
STRALCIO PLANIMETRICO 1:10000

LEGENDA

- IN PROGETTO
- ESISTENTE
- DA RIMUOVERE

LEGENDA MASCHERAMENTO

INERBIMENTO	PRUGNOLO (n. 69)
BIANCOSPINO (n. 70)	CORBEZZOLO (n. 69)

TOTALE N. 208 PIANTE

METRI
0 5 10 15 20
SCALA = 1:200

REV.	DATA	DESCRIZIONE	DISEGN.	CONTR.	APPROV.
0	18/10/19	Emissione	RIGHI M.	BATTISTI	LUMINARI

Proprietario: snam
Progettista: COMIS — consulenza materiali - ispezioni - saldatura - progettazione-direzione lavori

DISEGNO: IM-MASC-01

Metanodotto:
POT. MET. DER. CELLENO - CIVITAVECCHIA
DN 900 (36") - DP 75 bar

MASCHERAMENTO IMPIANTO
STAZIONE DI LANCIO E RICEVIMENTO PIG DN 900

REVISIONE	0
COMMESSA	NR/19372
COD. TEC.	-
SCALA	1:200
FOGLIO	1 di 2

Il presente disegno e' di proprieta' Snam Rete Gas - La societa' tutelera' i propri diritti a termine di legge

A2 (594x420)