




PIANTA

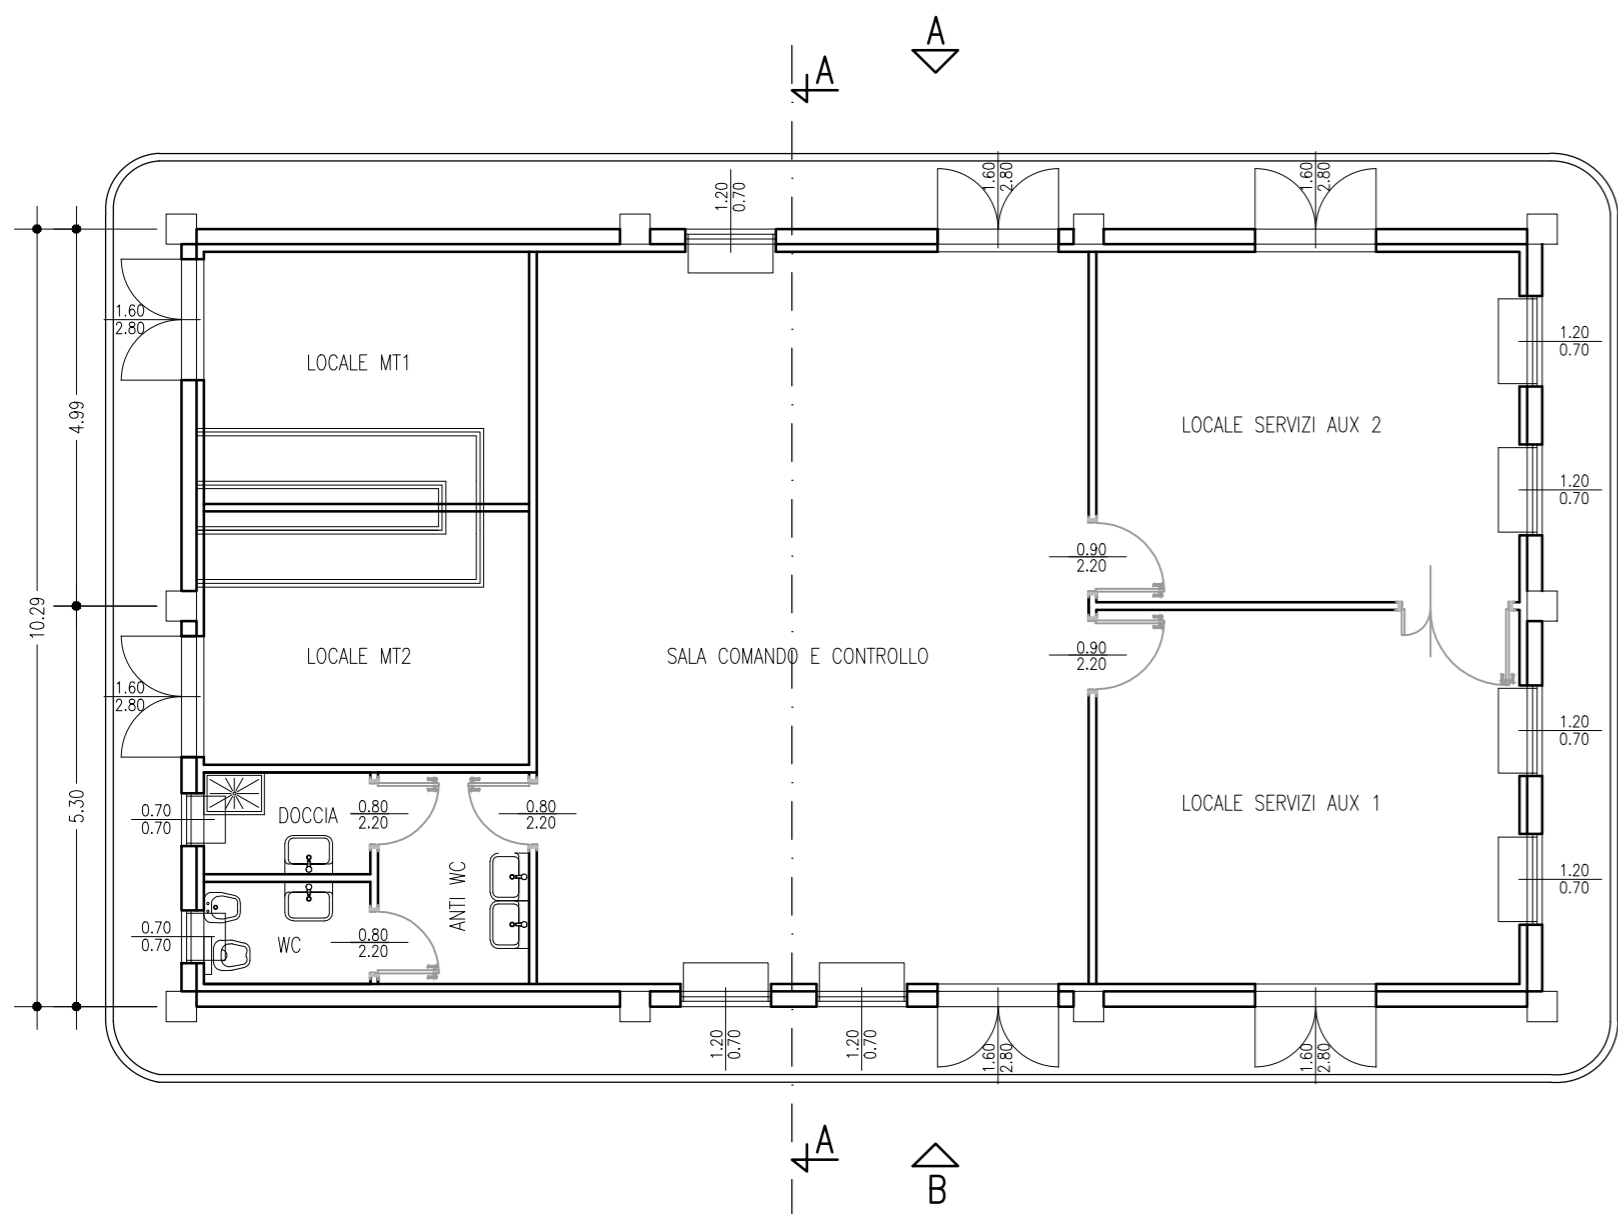


SEZIONE AA

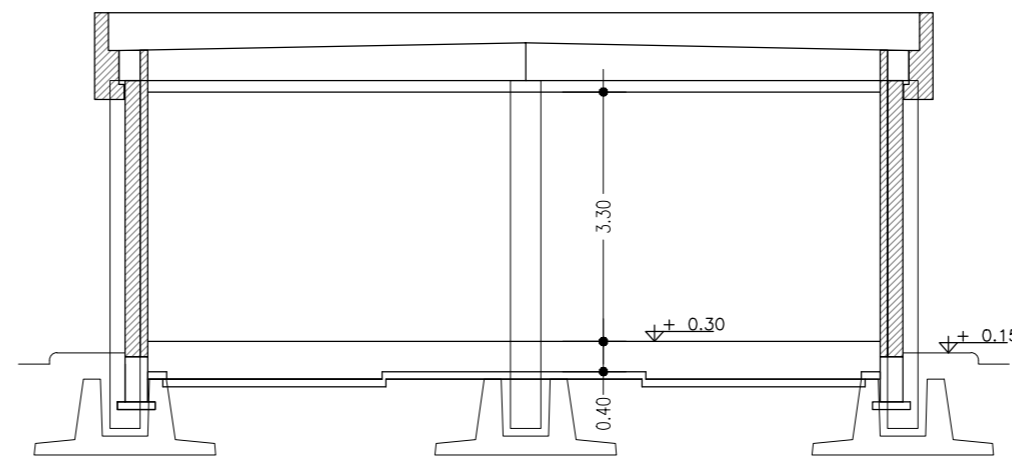


PROSPETTO A

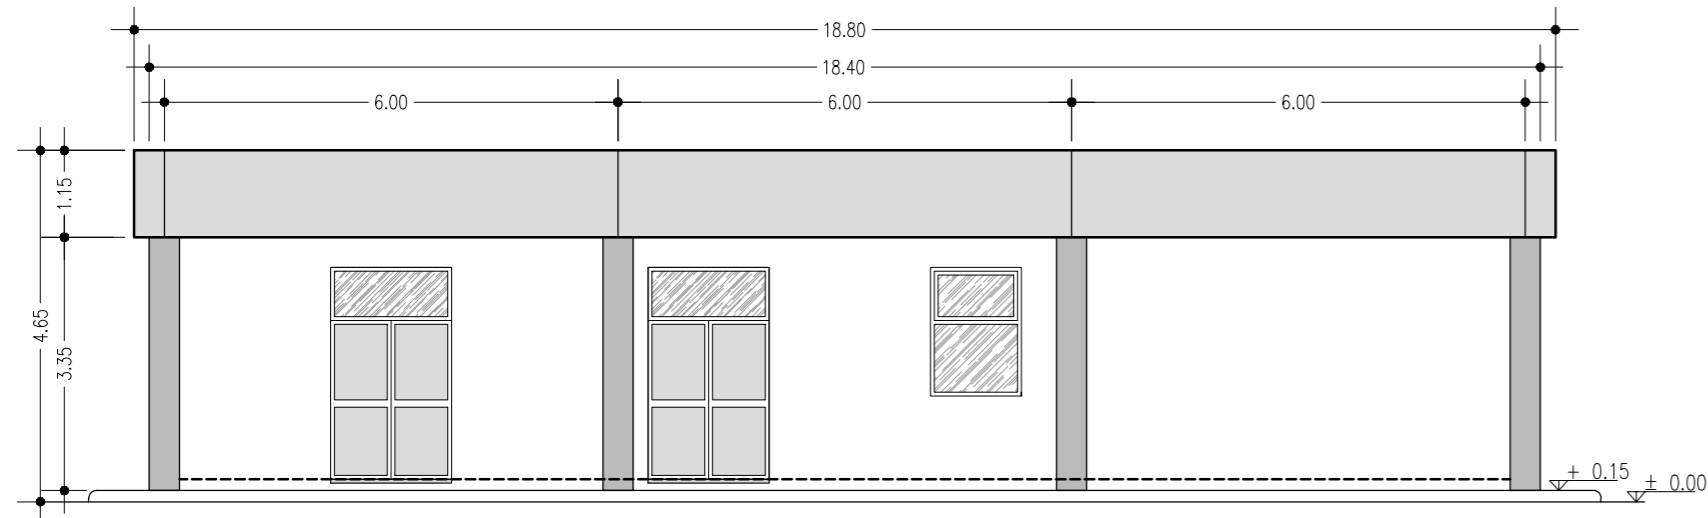


PROSPETTO C

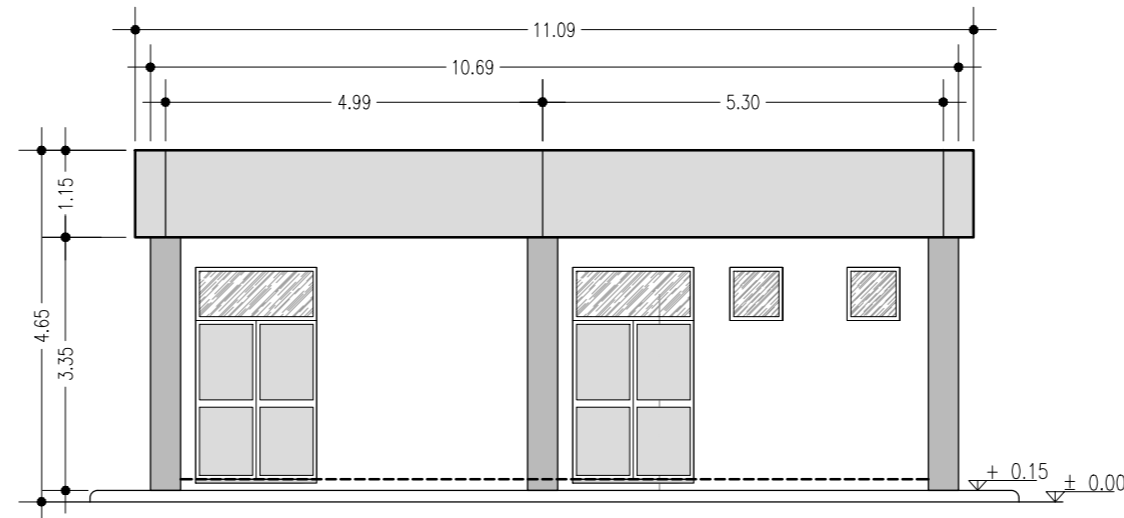

PROSPETTO B

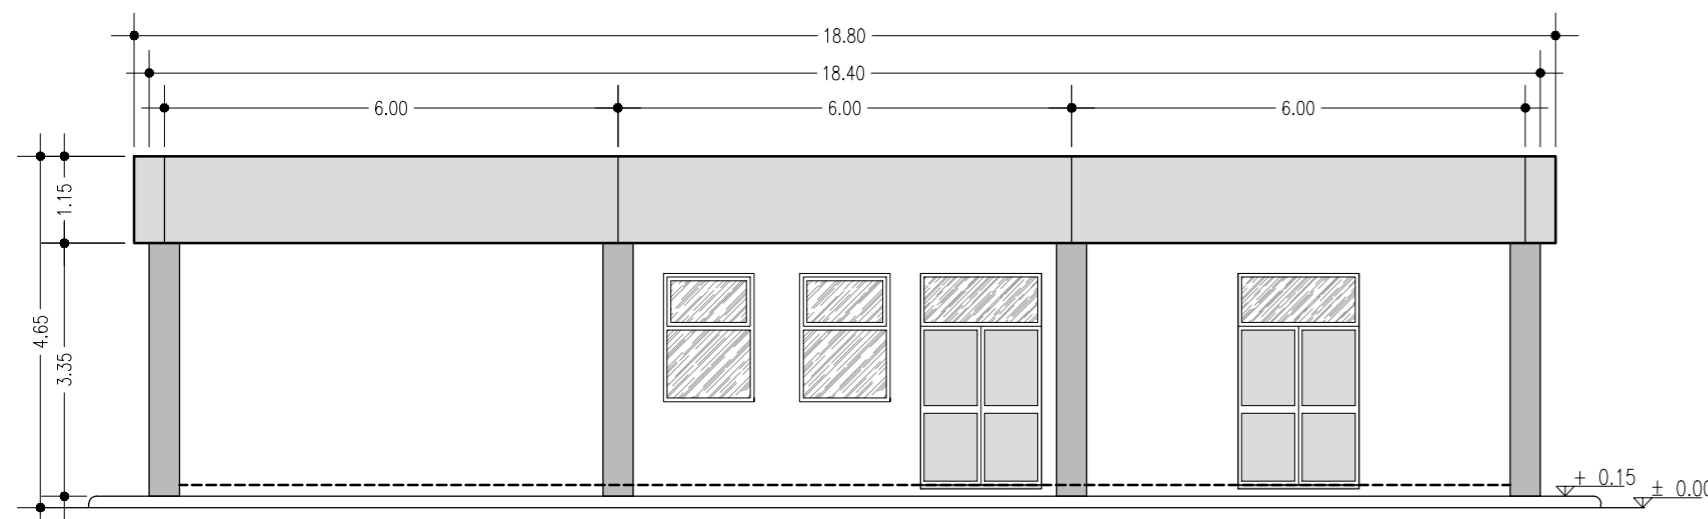

PROSPETTO D

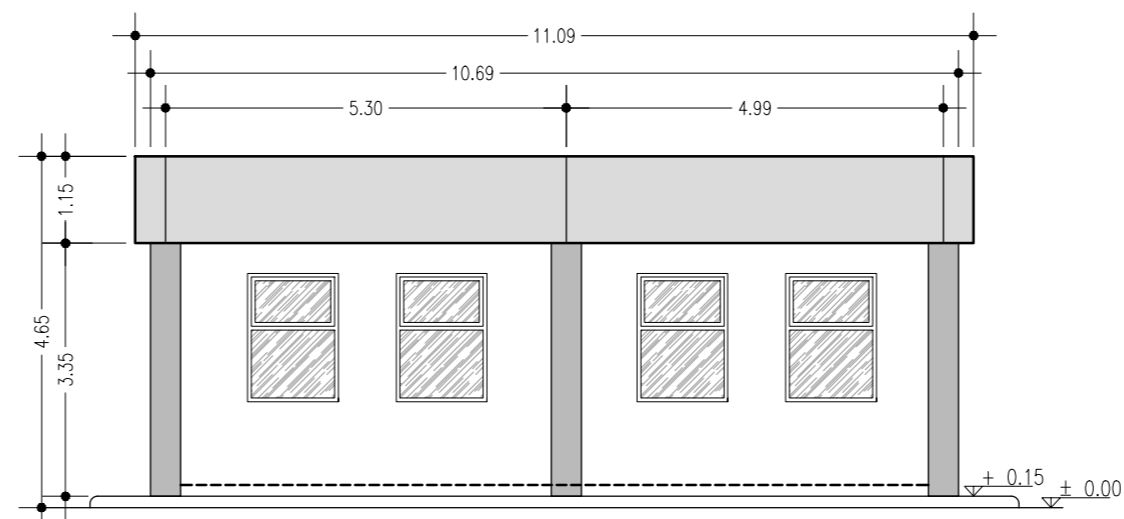

REVISIONE					
01	26/11/2018	APPROVATO CON MAIL DEL 26/11/2018	L. Michetti	A. Ramundi	C. Bazzucchi
00	31/10/2018	PRIMA EMISSIONE	L. Michetti	A. Ramundi	C. Bazzucchi
N.	DATA	DESCRIZIONE REVISIONI	ELABORATO	VERIFICATO	APPROVATO


 Certificata UNI EN ISO 9001:2015  
 Certificata UNI EN ISO 14001:2015  
 Certificata BS OHSAS 18001:2007

PROGER S.p.A.  
 Operative Office  
 Via Po, 99 - 66020 San Giovanni Teatino (CH), Italy  
 T: +39.085.44.41.1 - F: +39.085.44.41.230 - proger.it

REVISIONE					
00	26/11/2018	Team LIN-STZ DTCS-PRI	A. Limone DTCS-PRI	APPROVATO CON MAIL DEL 26/11/2018	
N.	DATA	ESAMINATO TERNA/EXT	ACCETTATO UNITA' TERNA	RIFERIMENTO ACCETTAZIONE	

TIPOLOGIA DELL'ELABORATO	CODIFICA DELL'ELABORATO			
EDIFICIO	DU23572E1_BFV00026			
PROGETTO	TITOLO			
RICAVATO DAL DOC. TERNA	REALIZZAZIONE NUOVA STAZIONE ELETTRICA 150 KV DI MADDALONI E RELATIVI RACCORDI LINEE			
CLASSIFICAZIONE DI SICUREZZA	REDAZIONE DEL PIANO TECNICO DELLE OPERE (PTO)			
	EDIFICIO COMANDI - PIANTE, SEZIONI E PROSPETTI			
NOME DEL FILE	SCALA CAD	FORMATO	SCALA	FOGLIO
DU23572E1_BFV00026_00_01.dwg	1 unità = 1 m	A1	1:100	1/1

Questo documento contiene informazioni di proprietà Terni Rete S.p.A. e deve essere utilizzato esclusivamente dal destinatario in relazione alle finalità per le quali è stato ricevuto. E' vietata qualsiasi forma di riproduzione o di divulgazione senza l'esplicito consenso di Terni Rete S.p.A.  
 This document contains information proprietary to Terni Rete S.p.A. and it will have to be used exclusively for the purposes for which it has been furnished. Whichever shape of spreading or reproduction without the written permission of Terni Rete S.p.A. is prohibi.