







Allegato 2 (2di3)

Localizzazione su CTR (Scala 1:10.000)

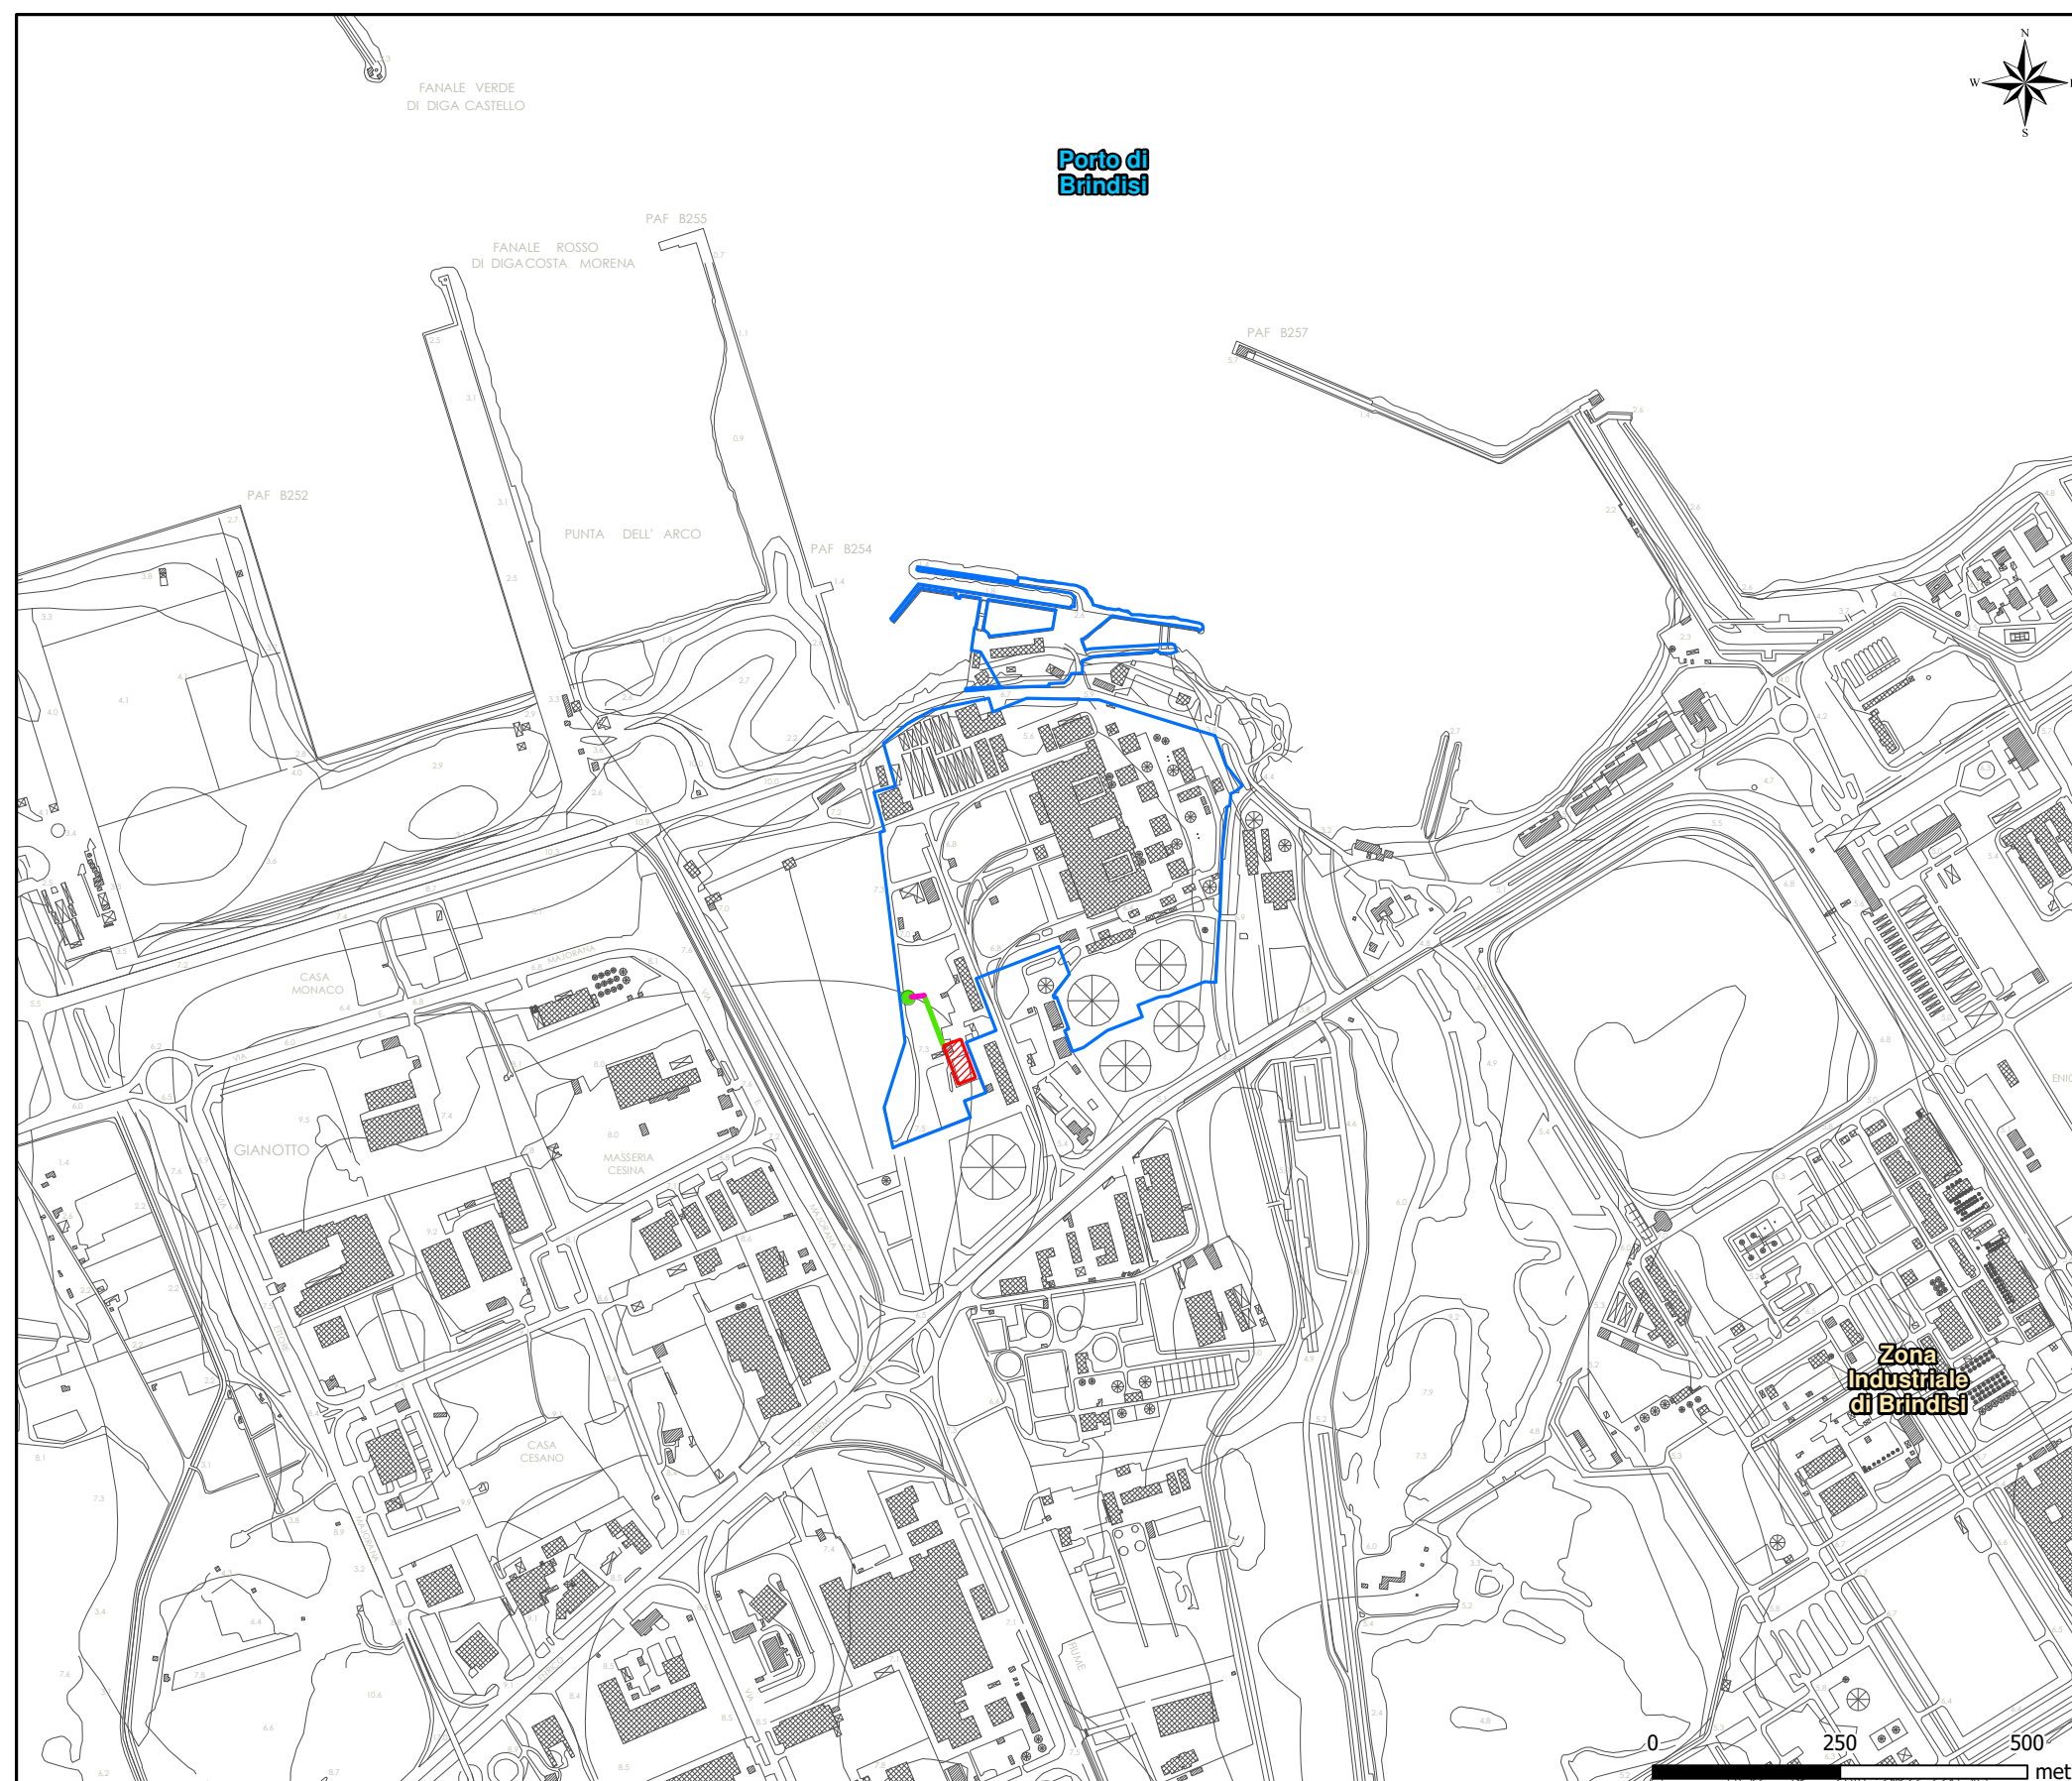

LEGENDA

-  CTE A2A Energiefuture Brindisi Nord
-  Area installazione BESS
-  Tratto cavi MT interrato di nuova realizzazione
-  Tratto esistente cavi MT interrato (da adeguare)
-  Cabina esistente