




SEZIONE 1
VIA VILLA DEI MISTERI

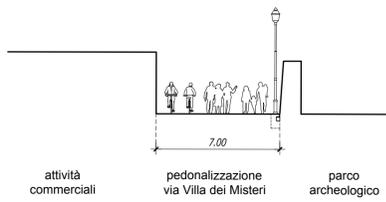


SEZIONE 2
VIA VILLA DEI MISTERI

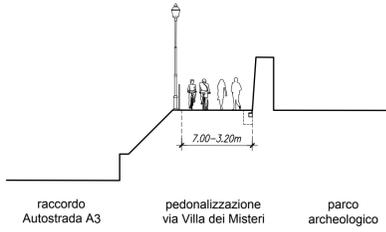


SEZIONE 3
VIA PLINIO

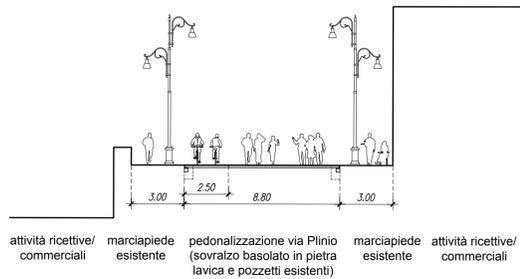


SEZIONE 4
VIA PLINIO

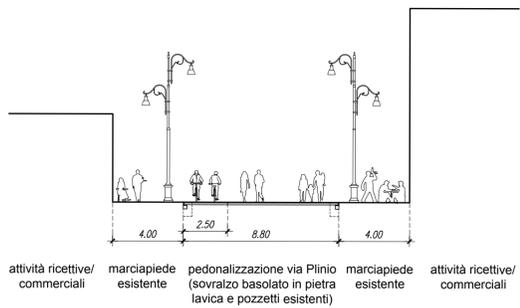

SEZIONE 5
VIA PLINIO

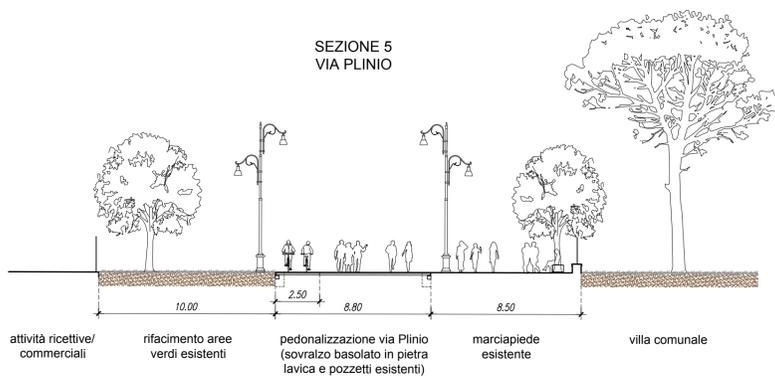

SEZIONE 6
VIA PLINIO

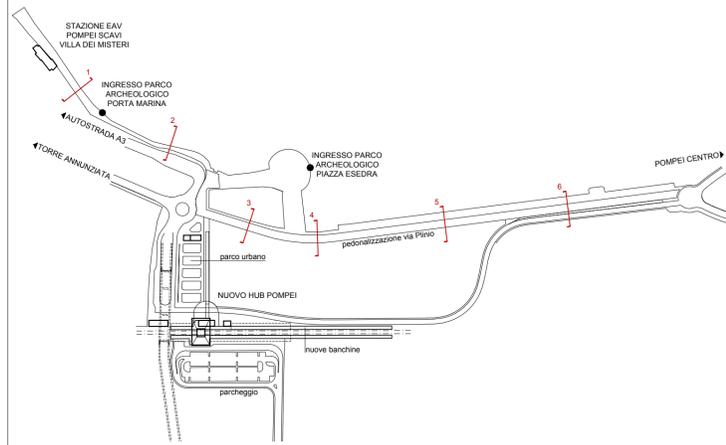

COMMITTENTE
RFI
RETE FERROVIARIA ITALIANA

SOGGETTO TECNICO

DIREZIONE STAZIONI - INGEGNERIA E INVESTIMENTI

PROGETTAZIONE MANDATARIA

CODING
GENERAL ENGINEERING & PLANNING
CODING S.R.L.

MANDANTE

POLITECNICA
BUILDING FOR HUMANS
POLITECNICA SOC. COOP.

SWS

SWS ENGINEERING S.P.A.

HUB DI INTERSCAMBIO FERROVIARIO DI POMPEI
PROGETTO DI FATTIBILITA' TECNICO ECONOMICA

ARCHITETTONICO
SEZIONI TIPOLOGICHE PEDONALIZZAZIONE
VIA PLINIO E VIA VILLA DEI MISTERI

SCALA 1:200

PROGETTO	ANNO	SOTTOPR.	LIVELLO	NOME DOC.	TIPO DOC.	SCALA	NUM.	REV.
3205	20	S01	PF	TRSE	SZ	S9	E01A	

Rev	Descrizione	Redatto	Verificato	Approvato	Data	Autorizzato Il progettista	Data
A	EMISSIONE	D. Onofri	L. Nardoni	P. Luciani	26/02/20	E. Coppola	26/02/20

Controllo Qualità	Verificato	Approvato	Autorizzato	Soggetto Tecnico	Data	Referente di Progetto	Data
QA & QC	F. Bistoffi	E. Onofri	R. Vangelini	E. Coppola	26/02/20	A. Martino	26/02/20

POSIZIONE ARCHIVIO	LINEA	SEDE TECNICA	NOME DOC.	NUMERAZIONE
	==			