SEZIONE LONGITUDINALE LUNGO ASSE TRACCIAMENTO (1/2) 1:200

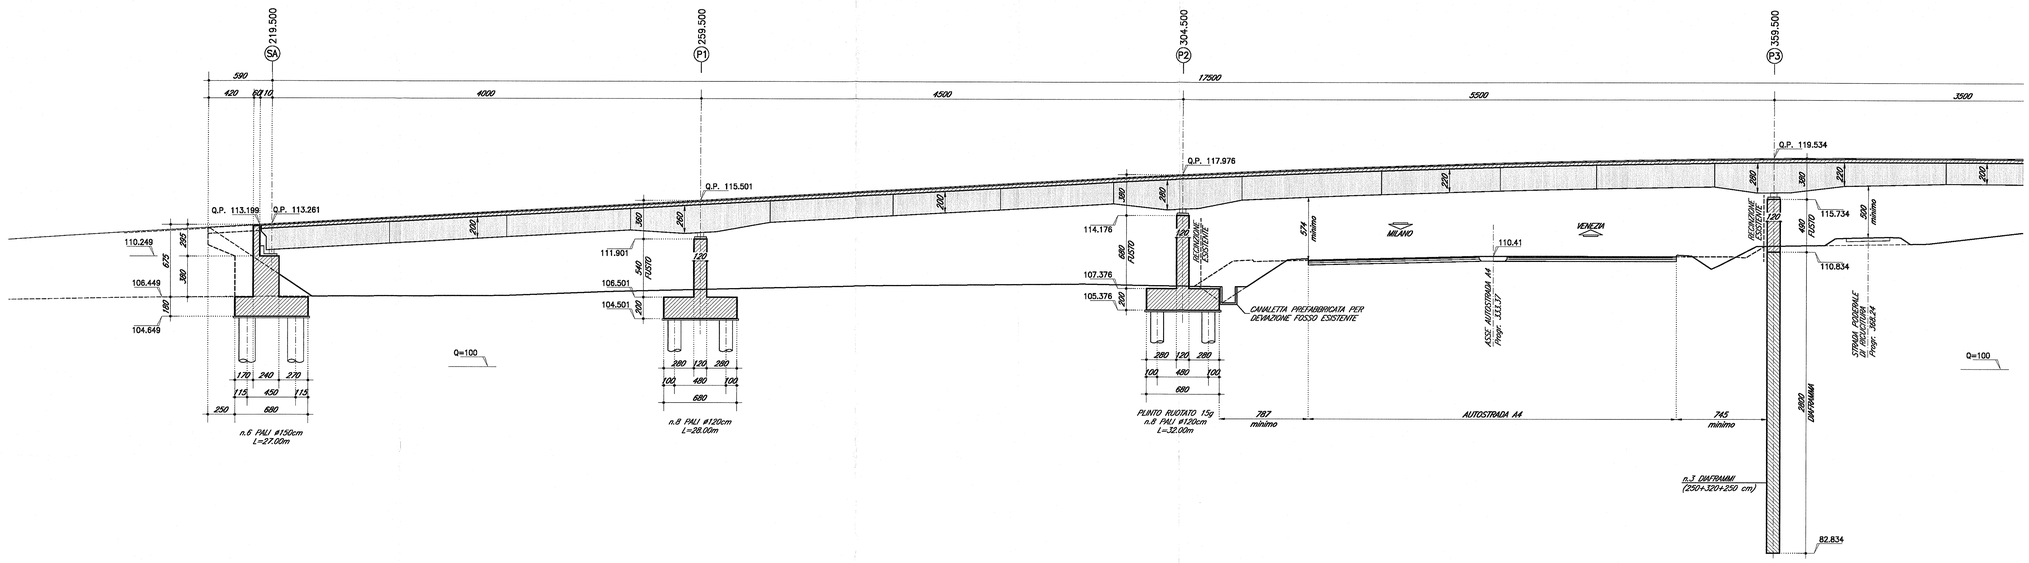

PROSPETTO LONGITUDINALE (1/2) 1:200

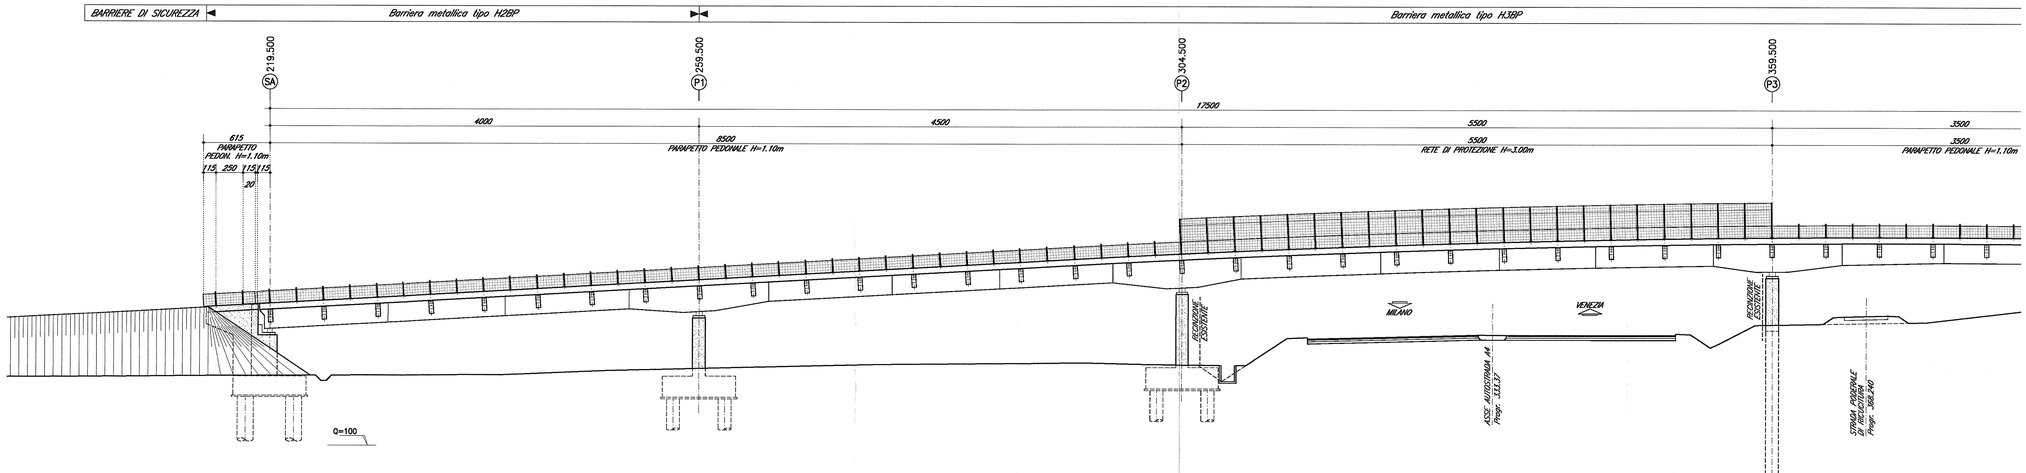

SEZIONE TRASVERSALE TIPO IMPALCATO 1:50

(Cat. F2)

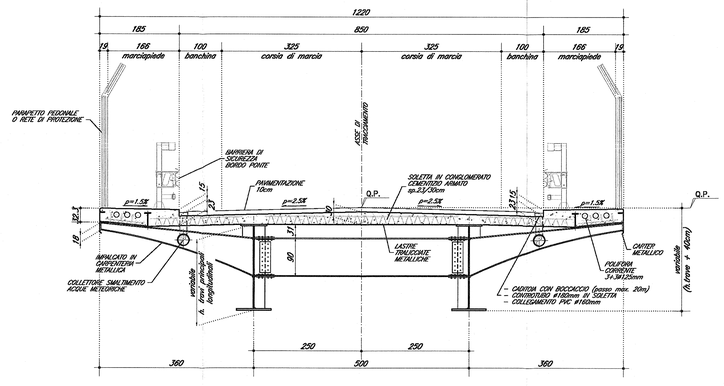

DOCUMENTI DI RIFERIMENTO

DESCRIZIONE	CODICE
IF00 – ELABORATI DI TRACCIAMENTO LINEA AV/AC	
PLANIMETRIA DI TRACCIAMENTO LINEA AC DA KM 118+500,000 A KM 123+000,000 TAV. 1	IN0R11EE2PSIF0000004
PROFILO LONGITUDINALE DI TRACCIAMENTO LINEA AC DA KM 113+000,000 A KM 121+800,000 TAV. 2	IN0R11EE2PSIF0000002
IV00 – CAVALCAFERROVIA TIPOLOGICO	
PRESCRIZIONI MATERIALI E NOTE GENERALI	IN0R11EE2TIV0000001
STRADE CATEGORIA F2 – CARPENTERIA IMPALCATO – DETTAGLI	IN0R11EE2BGIV0AD0001
SOLLEVAMENTO DEGLI IMPALCATI	IN0R11EE2BGIV00A1001
SMALTIMENTO ACQUE METEORICHE – CADITOIA CON BOCCACCIO	IN0R11EE2BTIV00A0001
SMALTIMENTO ACQUE METEORICHE – ELEMENTO DI DISCONNESSIONE TIPO B	IN0R11EE2BTIV00A0002
ARREDO IMPALCATO – RETE DI PROTEZIONE H.300CM	IN0R11EE2BGIV0AB0001
ARREDO IMPALCATO – PARAPETTO PEDONALE H.110CM	IN0R11EE2BGIV0AB0002
RELAZIONE DI CALCOLO RETI DI PROTEZIONE E PARAPETTO	IN0R11EE2CIIV00A0001
MESSA A TERRA E PREDISPOSIZIONE PER LA PROTEZIONE DALLE CORRENTI VAGANTI	
DISEGNO D'INSIEME	IN0R11EE2AIV0GA0001
MESSA A TERRA E PREDISPOSIZIONE PER LA PROTEZIONE DALLE CORRENTI VAGANTI	
RELAZIONE DESCRITTIVA	IN0R11EE2RGIV00A0001
IV34 – CAVALCAFERROVIA VIA GREZZE – PK 121+563,218	
RELAZIONE TECNICA GENERALE CAVALCAFERROVIA	IN0R11EE2RGIV34A0001
RELAZIONE DI CALCOLO SPALLA A	IN0R11EE2CLIV34A0001
RELAZIONE DI CALCOLO SPALLA B	IN0R11EE2CLIV34A0002
RELAZIONE DI CALCOLO PILE	IN0R11EE2CLIV34A0003
RELAZIONE SUL COMPORTAMENTO SISMICO DELL'OPERA, APPOGGI, RITEGNI SISMICI E GIUNTI DI DILATAZIONE	IN0R11EE2CLIV34A0001
RELAZIONE DI CALCOLO IMPALCATO	IN0R11EE2CLIV34A0001
PIANTA FONDAZIONI E PIANTA IMPALCATO – tav. 1/2	IN0R11EE2P9IV34A0001
PIANTA FONDAZIONI E PIANTA IMPALCATO – tav.2/2	IN0R11EE2P9IV34A0002
SEZIONE LONGITUDINALE, PROSPETTO LONGITUDINALE E SEZIONI TRASVERSALI – tav. 2/2	IN0R11EE2P5IV34A0002
PIANTA TRACCIAMENTO SOTTOSTRUTTURE E PIANTA DI FONDAZIONE	IN0R11EE2P5IV34L3001
PIANTA SOMA	IN0R11EE2P9IV3401001
CARPENTERIA SPALLA A	IN0R11EE2BZIV34A0001
CARPENTERIA SPALLA B	IN0R11EE2BZIV34A0002
CARPENTERIA PILE P1–P2	IN0R11EE2BZIV34A0003
CARPENTERIA PILA P3	IN0R11EE2BZIV34A0004
DISPOSITIVI DI APPOGGIO E GIUNTI	IN0R11EE2BZIV34A5001
CARPENTERIA METALLICA IMPALCATO – DISEGNO D'ASSIEME – tav. 1/3	IN0R11EE2BZIV34A5002
CARPENTERIA METALLICA IMPALCATO – DISEGNO D'ASSIEME – tav. 2/3	IN0R11EE2BZIV34A5003
CARPENTERIA METALLICA IMPALCATO – TRAVERSI – tav. 1/3	IN0R11EE2BZIV34A5004
CARPENTERIA METALLICA IMPALCATO – TRAVERSI – tav. 2/3	IN0R11EE2BZIV34A5001
CARPENTERIA METALLICA IMPALCATO – TRAVERSI – tav. 3/3	IN0R11EE2BZIV34A5005
CARPENTERIA METALLICA IMPALCATO – LISTRELLI	IN0R11EE2BZIV34A5001
LASTRE TRALICCIATE IMPALCATO – tav. 1/3	IN0R11EE2BZIV34A5006
LASTRE TRALICCIATE IMPALCATO – tav. 2/3	IN0R11EE2BZIV34A5007
FASI COSTRUTTIVE	IN0R11EE2BZIV34A1001
RELAZIONE GEOTECNICA	IN0R11EE2RBIV34A0001
PROFILO STRATIGRAFICO	IN0R11EE2FIIV34A0001
IV00 – RAMPE CAVALCAFERROVIA TIPOLOGICO	
ZONE DI TRANSIZIONE RILEVATO–CAVALCAFERROVIA	IN0R11EE2RBIV00C0001
IV34 – RAMPE CAVALCAFERROVIA VIA GREZZE– PK 121+563,218	
PLANIMETRIA SISTO DI FATTO	IN0R11EE2P7IV34D0001
PLANIMETRIA DI PROGETTO	IN0R11EE2P7IV34D0002
PLANIMETRIA DI TRACCIAMENTO.	IN0R11EE2P7IV34D0001
PROFILI LONGITUDINALI	IN0R11EE2P7IV34D0001
PLANIMETRIA SEGNALETICA	IN0R11EE2P7IV34D0001
PLANIMETRIA BARRIERE DI SICUREZZA	IN0R11EE2P7IV34B0002

NOTE GENERALI

- Q.P. = QUOTA PROGETTO PIANO VIABILE CAVALCAFERROVIA
- TUTTE LE MISURE SONO ESPRESSE IN CENTIMETRI
- TUTTI GLI ANGOLI SONO ESPRESSI IN GRADI CENTESIMALI

CARATTERISTICHE DEI MATERIALI

PER PRESCRIZIONI MATERIALI E NOTE GENERALI VEDERE ELABORATO :

PRESCRIZIONI MATERIALI E NOTE GENERALI — IN0R11EE24TIV0000001

COMMITTENTE: RFI RETE FERROVIARIA ITALIANA – GRUPPO FERROVIE DELLO STATO

ALTA SORVEGLIANZA: ITALFERR – GRUPPO FERROVIE DELLO STATO

GENERAL CONTRACTOR: Consorzio Cepav due – Consorzio ENI per l' Alta Velocità

INFRASTRUTTURE FERROVIARIE STRATEGICHE DEFINITE DALLA LEGGE OBIETTIVO N. 443/01

LINEA A.V. /A.C. TORINO - VENEZIA Tratta MILANO - VERONA
Lotto funzionale Brescia-Verona
PROGETTO ESECUTIVO

IV34 - CAVALCAFERROVIA VIA GREZZE - PK 121+563,218

Sezione longitudinale, prospetto longitudinale e sezione trasversale

Tavola 1/2

GENERAL CONTRACTOR: Consorzio Cepav due – Data: 06 FEB 2019
DIRETTORE LAVORI: Consorzio Cepav due, Il Direttore dei Lavori (Ing. T. Tornatore) – Data:
SCALA: varie

COMMESSA	LOTTO	FASE	ENTE	TIPO DOC.	OPERA/DISCIPLINA	PROGR.	REV.
I N 0 R	1 1	E	E 2	P Z	I V 3 4 A 0	0 0 1	A

PROGETTAZIONE

Rev.	Descrizione	Redatto	Data	Verificato	Data	Approvato	Data
A	Emissione	Pasquarini	31/10/18	Piergentili	31/10/18	Tornatore	31/10/18
B							
C							

IL PROGETTISTA: Dott. Ing. Tommaso Tornatore, n. 7794 Sez. A, Ordine degli Ingegneri della Provincia di Milano – Data: 31/10/18

CIG. 751447334A — File: IN0R11EE2PZIV34A0001A_03.dwg

Progetto cofinanziato dalla Unione Europea

Stampato dal Service di plottaggio ITALFERR S.p.A. ALBA S.r.l.

CUP: F81H91000000008

Scala di plot: 1:1