


● Siti archeologici

- 1: S. Abbondio
- 2: S. Michele
- 3: S. Bartolomeo
- 4: Campanaro
- 5: Valva vecchia
- 6: Deserta
- 7: Fabbrica
- 8: S. Prisco
- 9: Prati Delia

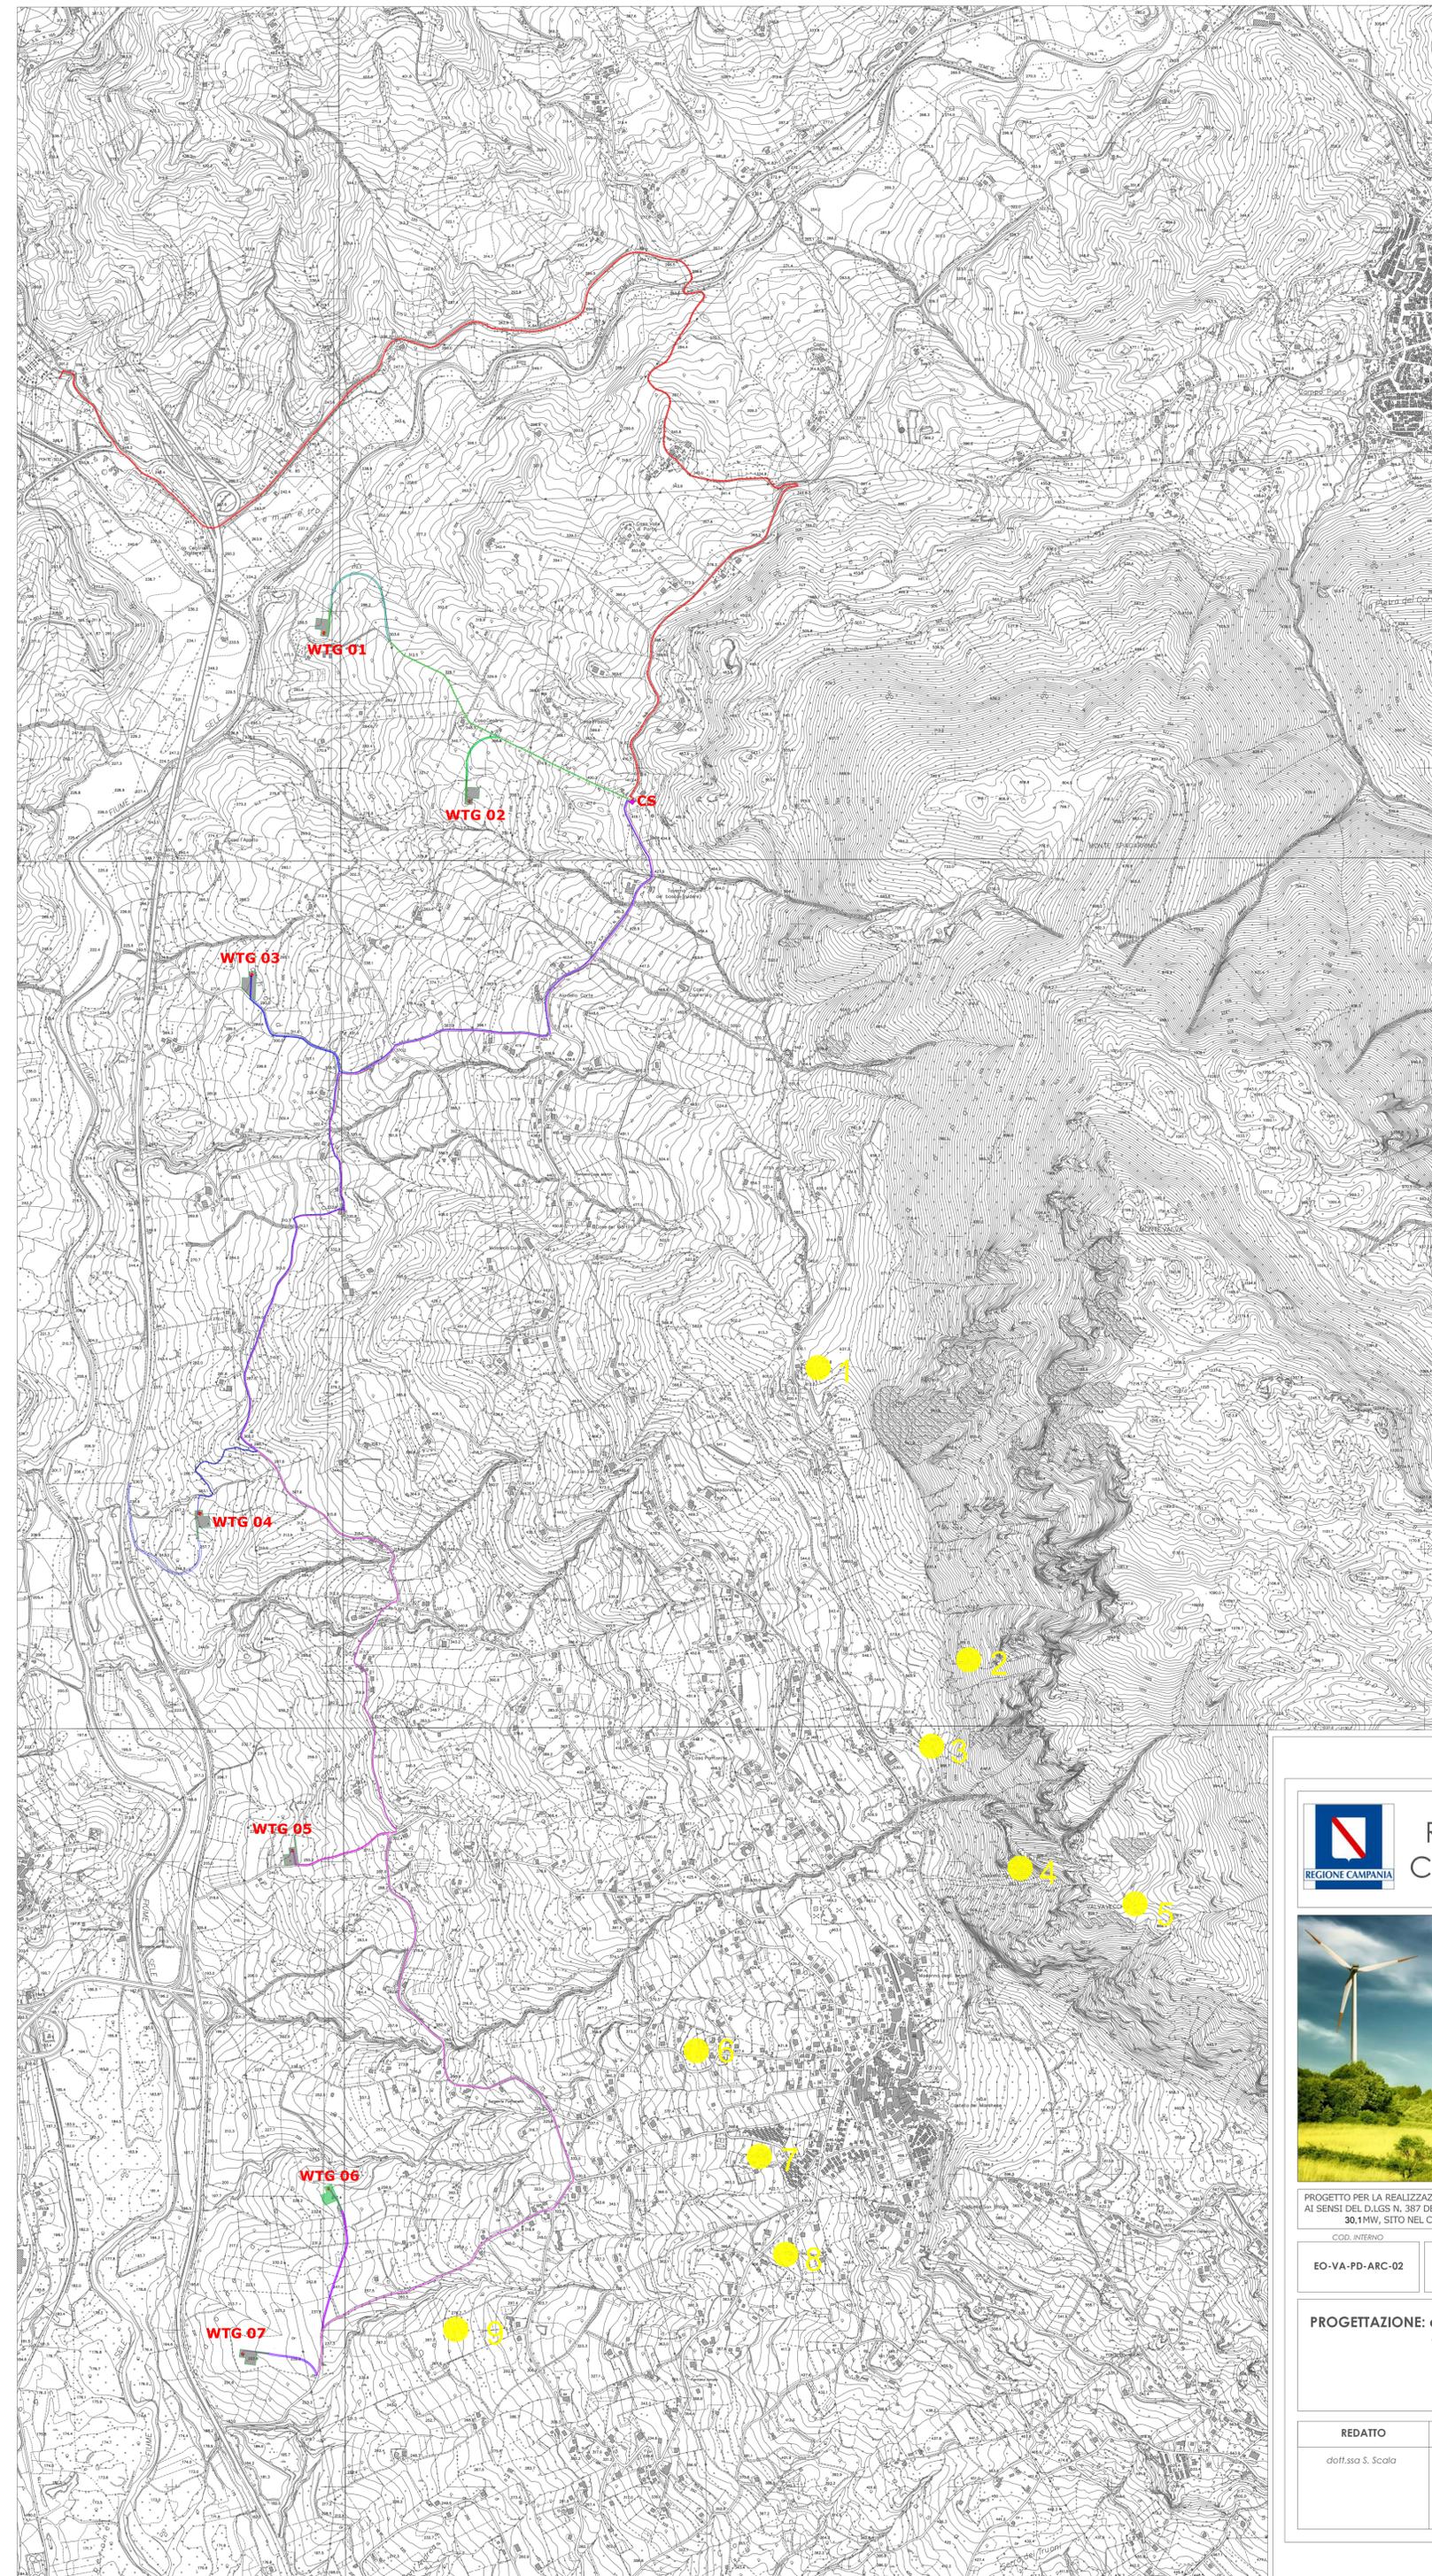

 REGIONE CAMPANIA	 COMUNE DI VALVA PROVINCIA DI SALERNO		
	 COMUNE DI CALABRITTO PROVINCIA DI AVELLINO		
			
PROGETTO PER LA REALIZZAZIONE DI UN IMPIANTO PER LA PRODUZIONE DI ENERGIA ELETTRICA DA FONTE EOLICA, AI SENSI DEL D.LGS N. 387 DEL 2003, COMPOSTO DA N° 7 AEROGENERATORI, PER UNA POTENZA COMPLESSIVA DI 90,1MW, SITO NEL COMUNE DI VALVA (SA) E OPERE CONNESSE NEL COMUNE DI CALABRITTO (AV)			
COD. INTERNO	DESCRIZIONE	SCALA DI RAPP.	
EO-VA-PD-ARC-02	TAVOLA 1 - CARTA ARCHEOLOGICA CON I SITI NOTI DA LETTERATURA	1:10.000	
PROGETTAZIONE: dott.ssa archeol. Serenella Scala dott. geol. Giovanni Di Maio			
			
REDATTO	VERIFICATO	APPROVATO	REVISIONE
dott.ssa S. Scala	dott. G. Di Maio	dott.ssa S. Scala	Revisione 00
			DATA 01/2020