


N.	DATA	AGG.
MARINA DEL FEZZANO		
PROGETTO PER IL POSIZIONAMENTO DEFINITIVO DI BARRIERE FRANGIONDE		
OGGETTO: STRALCI CARTOGRAFICI		TAVOLA 02
IL PROGETTISTA STUDIO ZACUTTI DOTT. ARCH. L. ZACUTTI DOTT. ARCH. M. CAMISANI VIA TOLONE 3 -19124 LA SPEZIA- TEL. 0187/770774 FAX 0187/737586	PROPRIETARIO	SCALA
		DATA 05.03.2020
		01_pos.barriere frang./agg.2020/disegni/ tav040506..._03

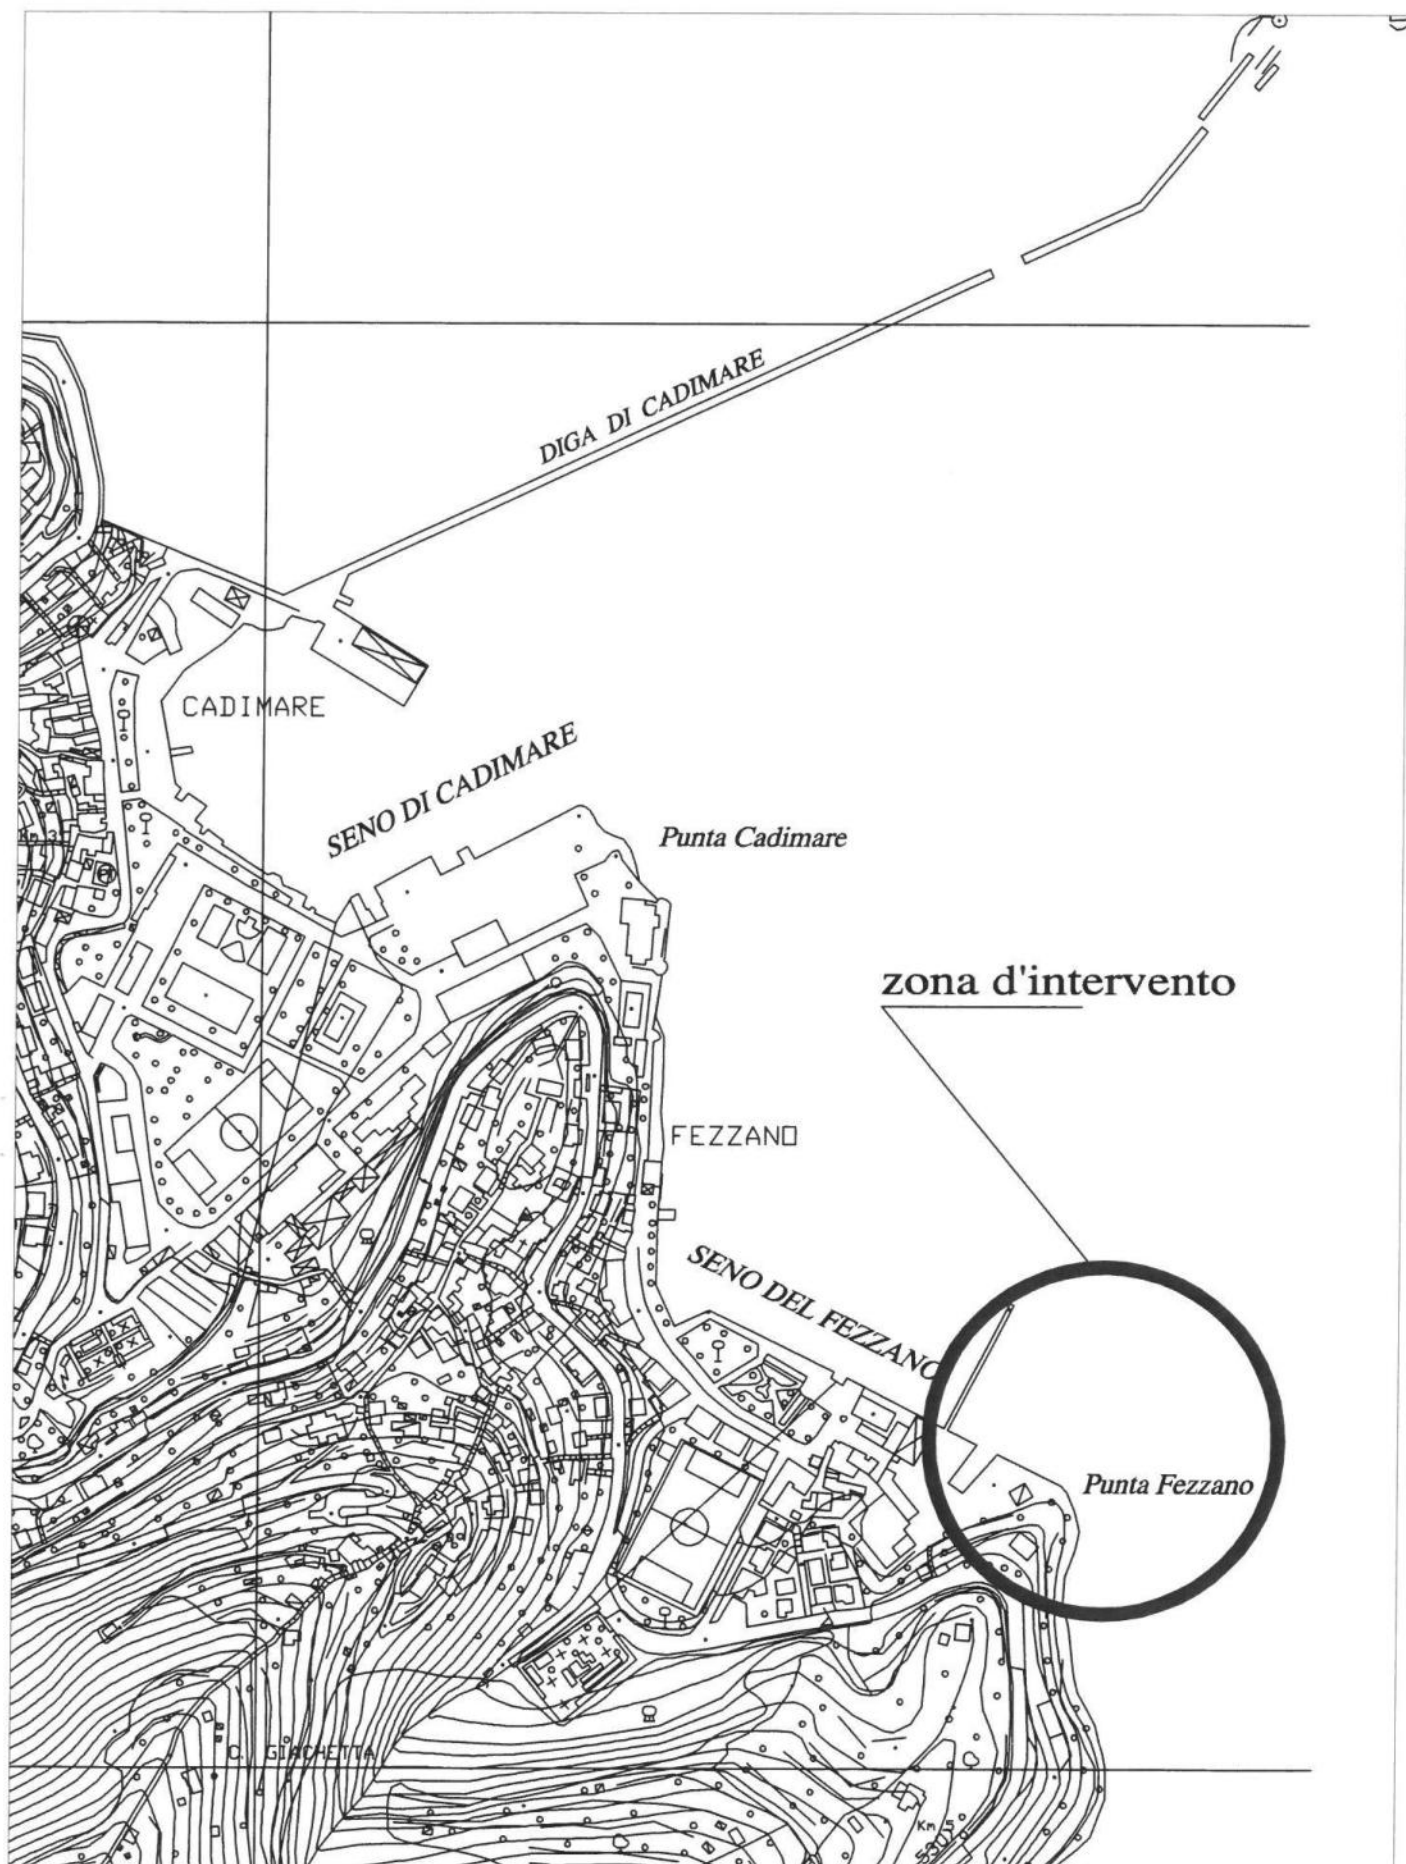


CTR

SCALA 1:5.000

PIANO REGOLATORE PORTUALE



**PIANO URBANISTICO
COMUNALE**

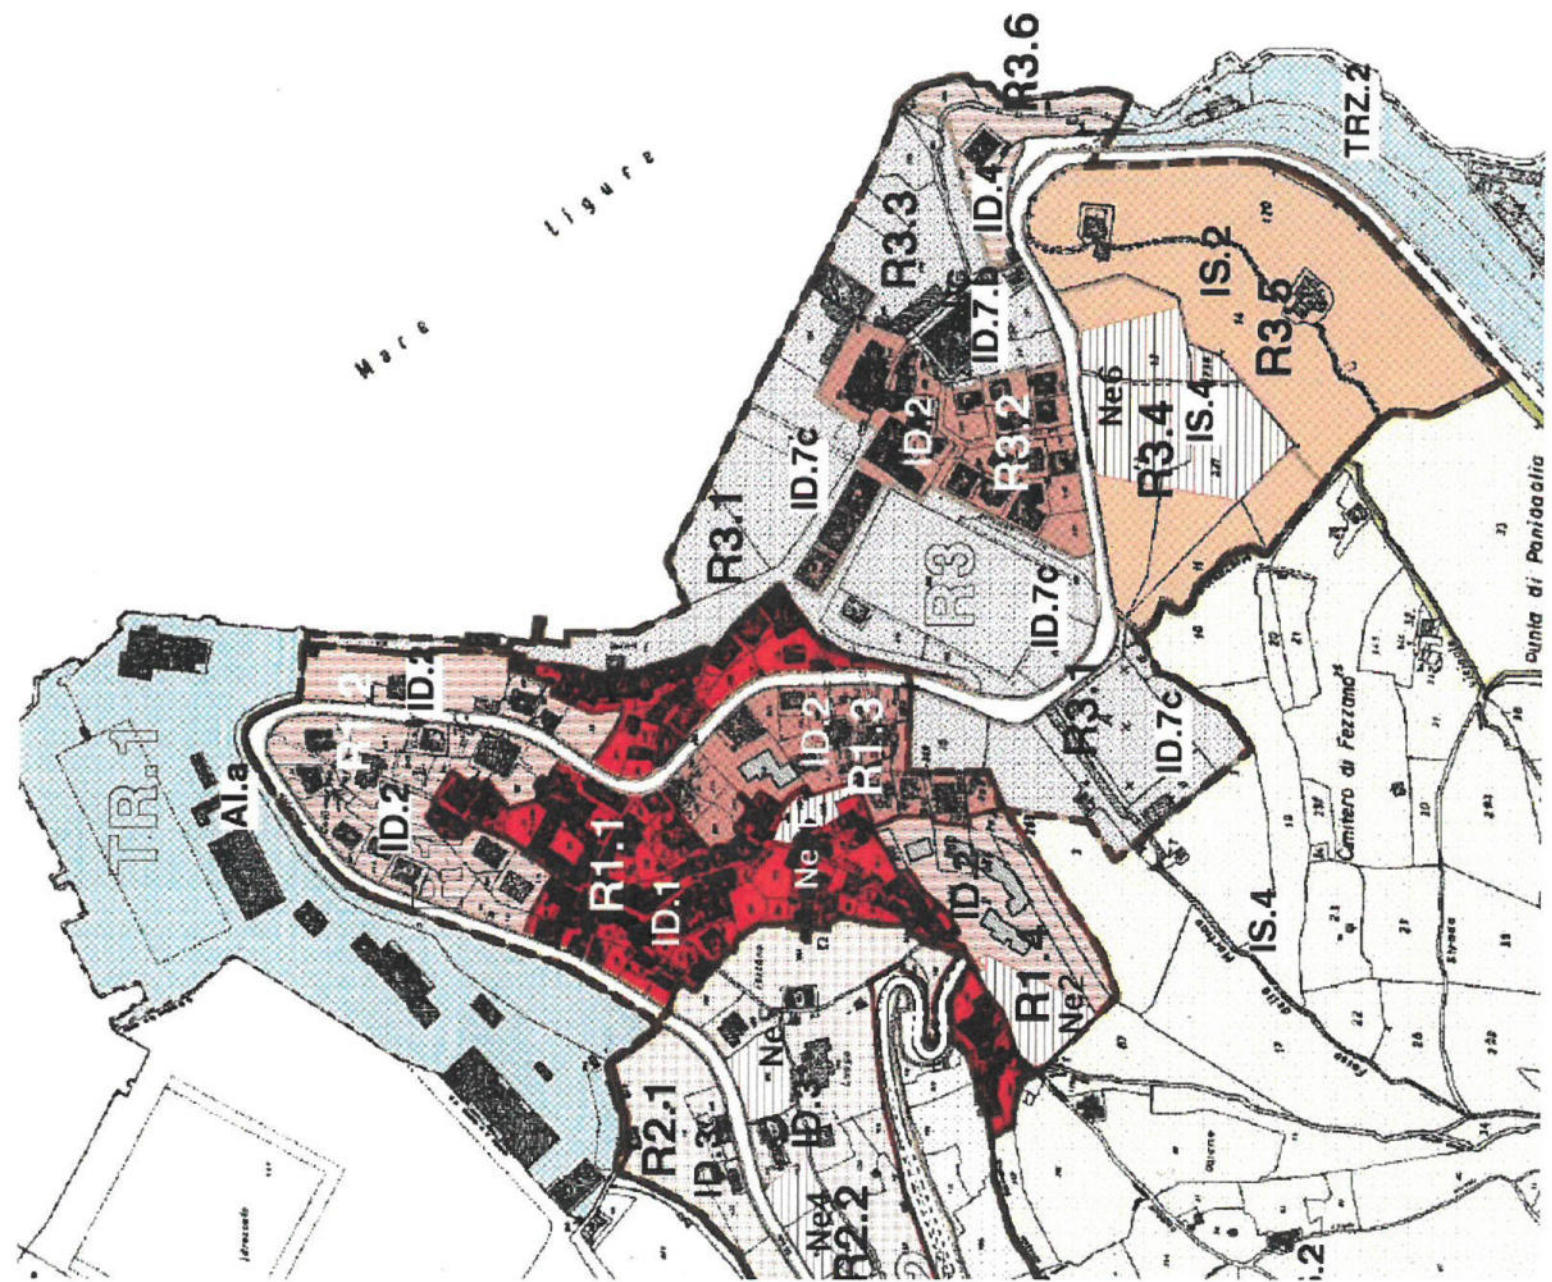



AREE E LIMITI DI CUI ALLA
L.R. 12/85

R.		AMBITI DI RIQUALIFICAZIONE
CE.		AMBITI DI CONSERVAZIONE
PA.		PRESIDIO AMBIENTALE
TNI.		TERRITORIO NON INSEDIABILE
TR.		DISTRETTI DI TRASFORMAZIONE



Sp		attività balneari non in stabilimento
Sb		attività balneari in stabilimento
N		attività nautiche, approdi
V		approdo servizi pubblici via mare
Rs		costa in ambiti di attrezzature ed impianti
Cn		costa naturale
Cnf		costa naturale di difficile accesso
M		porticciolo

**PIANO TERRITORIALE DI
COORDINAMENTO
PAESISTICO**

