



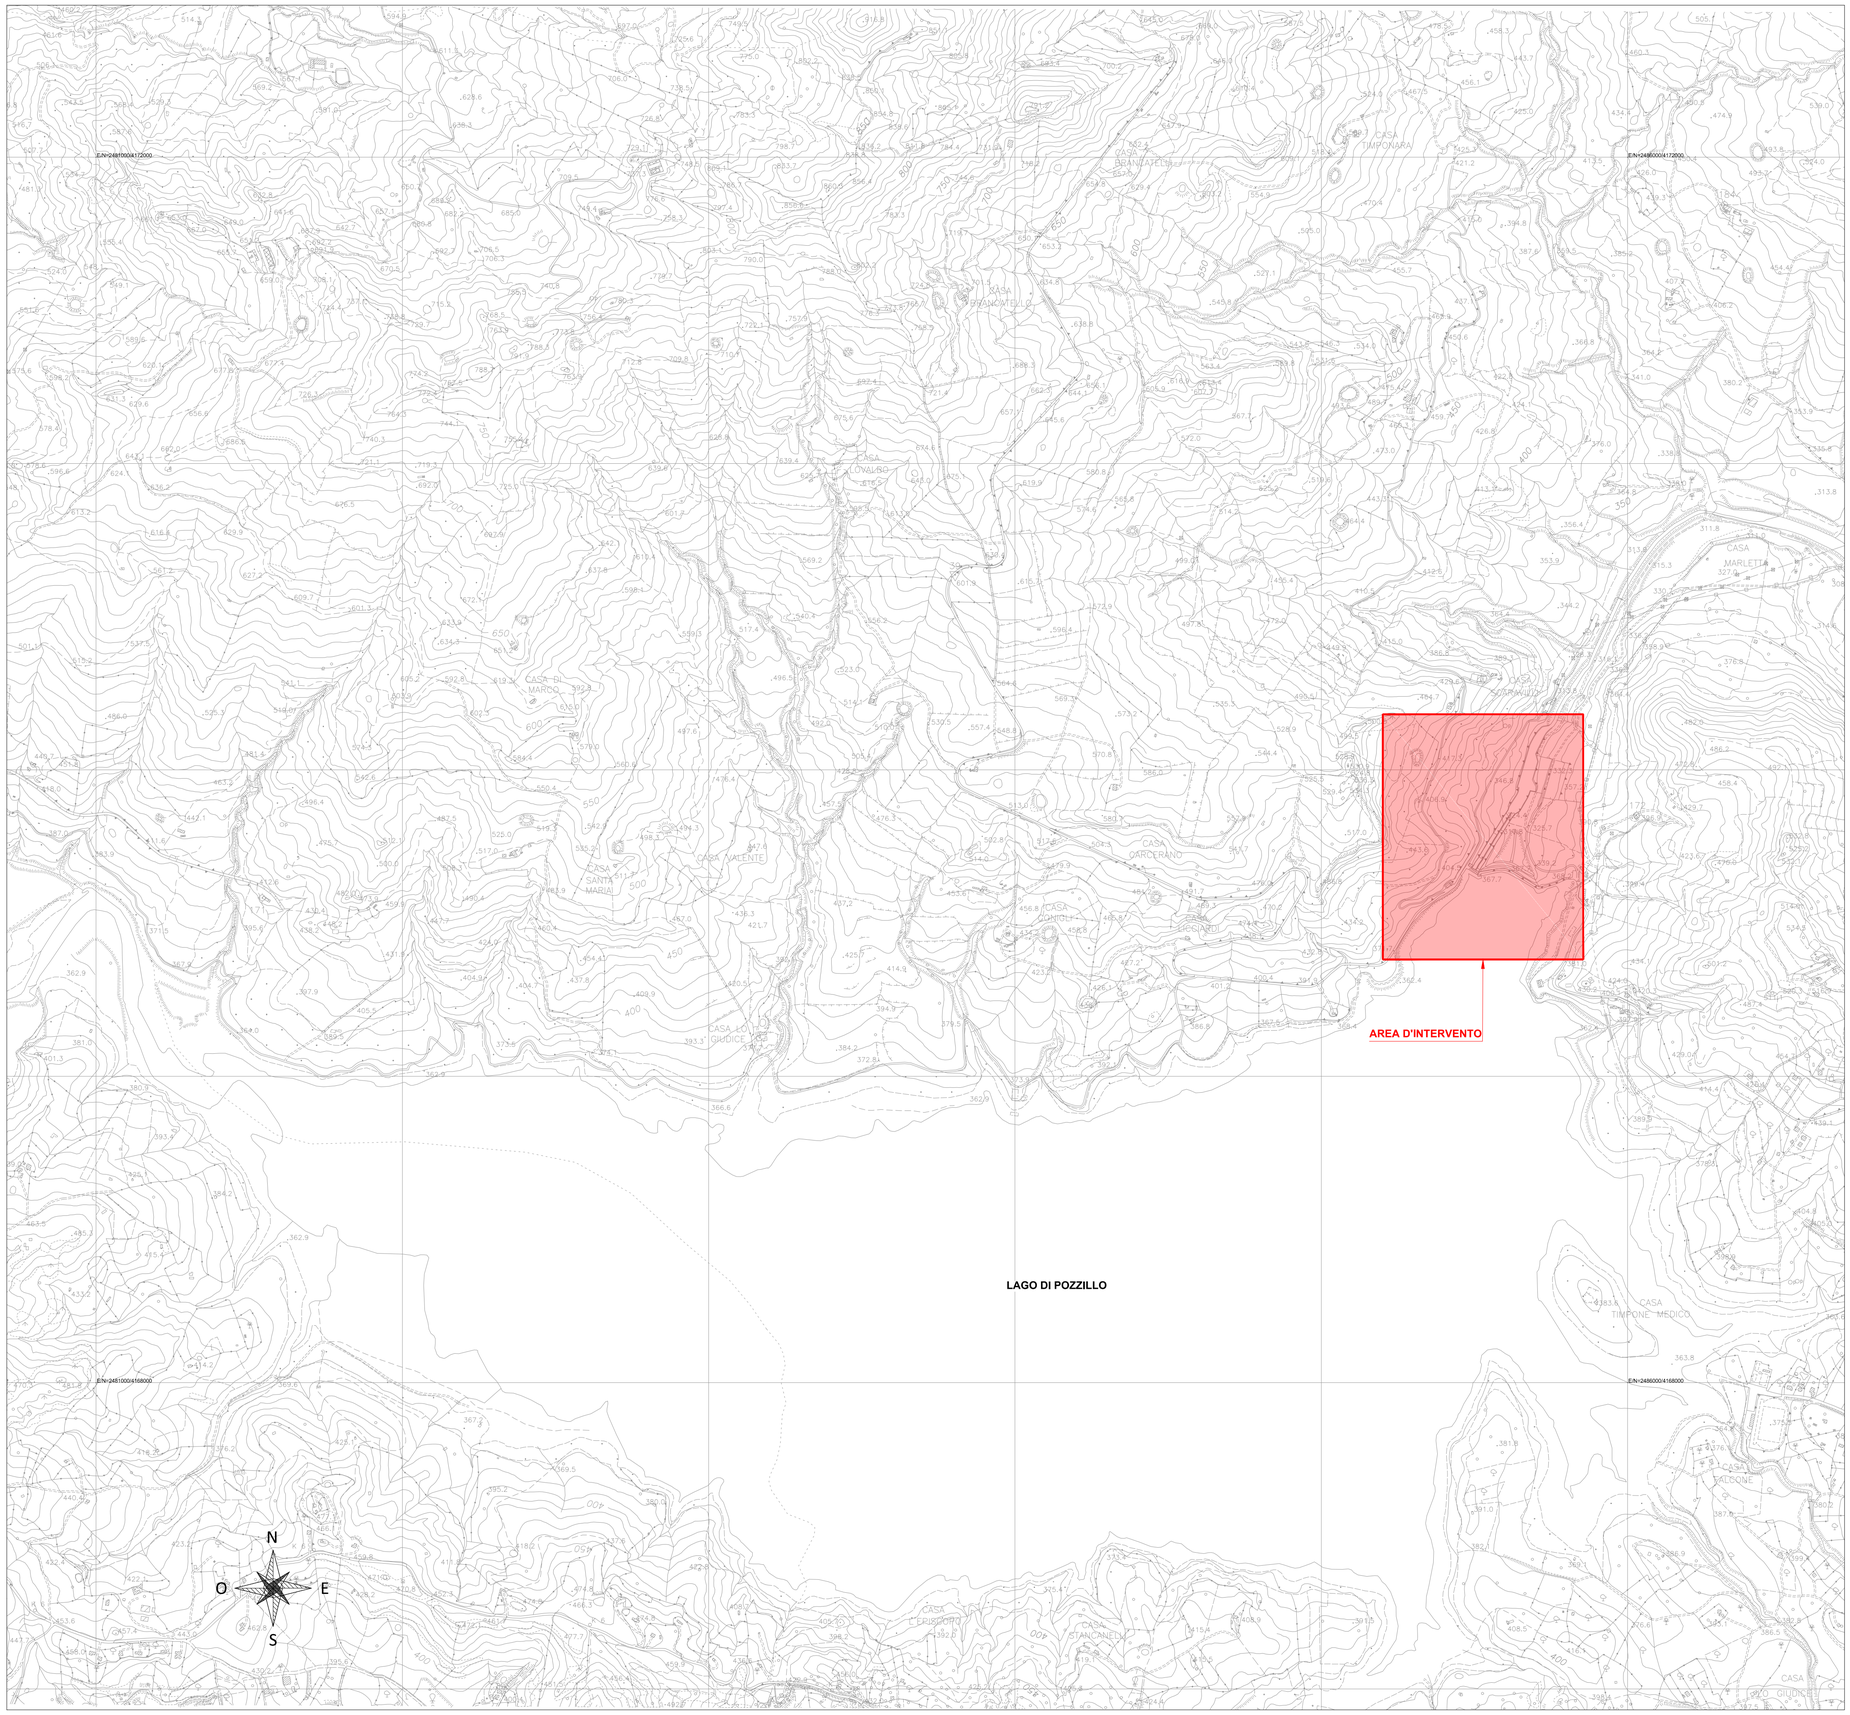

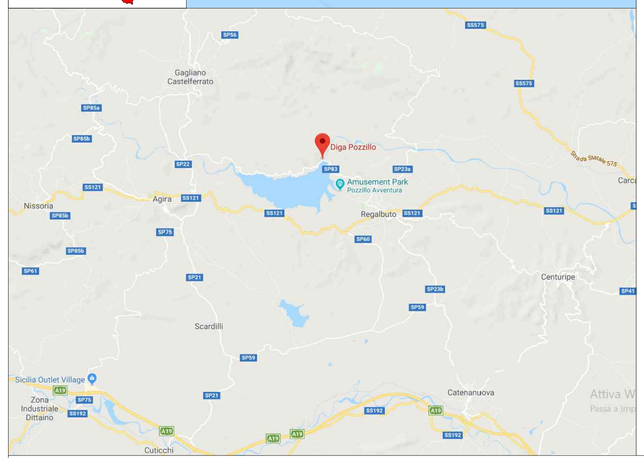

RIPRISTINO SCARICO DI FONDO DIGA DI POZZILLO
COMUNE DI REGALBUTO (ENNA)



PROGETTO DEFINITIVO

Progettisti in ATI:

Co.Ri.P. Srl
Ing. Fabio Colletti
Ing. Marco Leone
Ing. Michele Ricci
e-mail: ingegneria@coripsrl.it

E&G Srl
Prof. Ing. Quintilio Napoleoni
Ing. Gadiel Coen
Ing. Claudio Gravina
e-mail: info@eandg.it

DIZETA INGEGNERIA
Ing. Fulvio Bernabei
Ing. Stefano Adami
Ing. Paolo Sanavia
e-mail: amministrazione@dizetaingegneria.it

GRAIA
Dott. Gaetano Gentili
Dott. Andrea Romanò
Ing. Massimo Sartorelli
e-mail: info@graia.eu

CODICE ELABORATO:	LIV. PROG.	NOME ELABORATO:	REV:	SCALA:
GEN 01 04 PL	D	COROGRAFIA GENERALE	A	1:10000

REV.	DESCRIZIONE	DATA	REDATTO	VERIFICATO	APPROVATO
D					
C					
B					
A	Emissione	settembre 2018	Ing. M. Ricci	Ing. M. Leone	Ing. F. Colletti