



### FASE COSTRUTTIVA 1

SCALA 1:100  
N.B. misure in cm

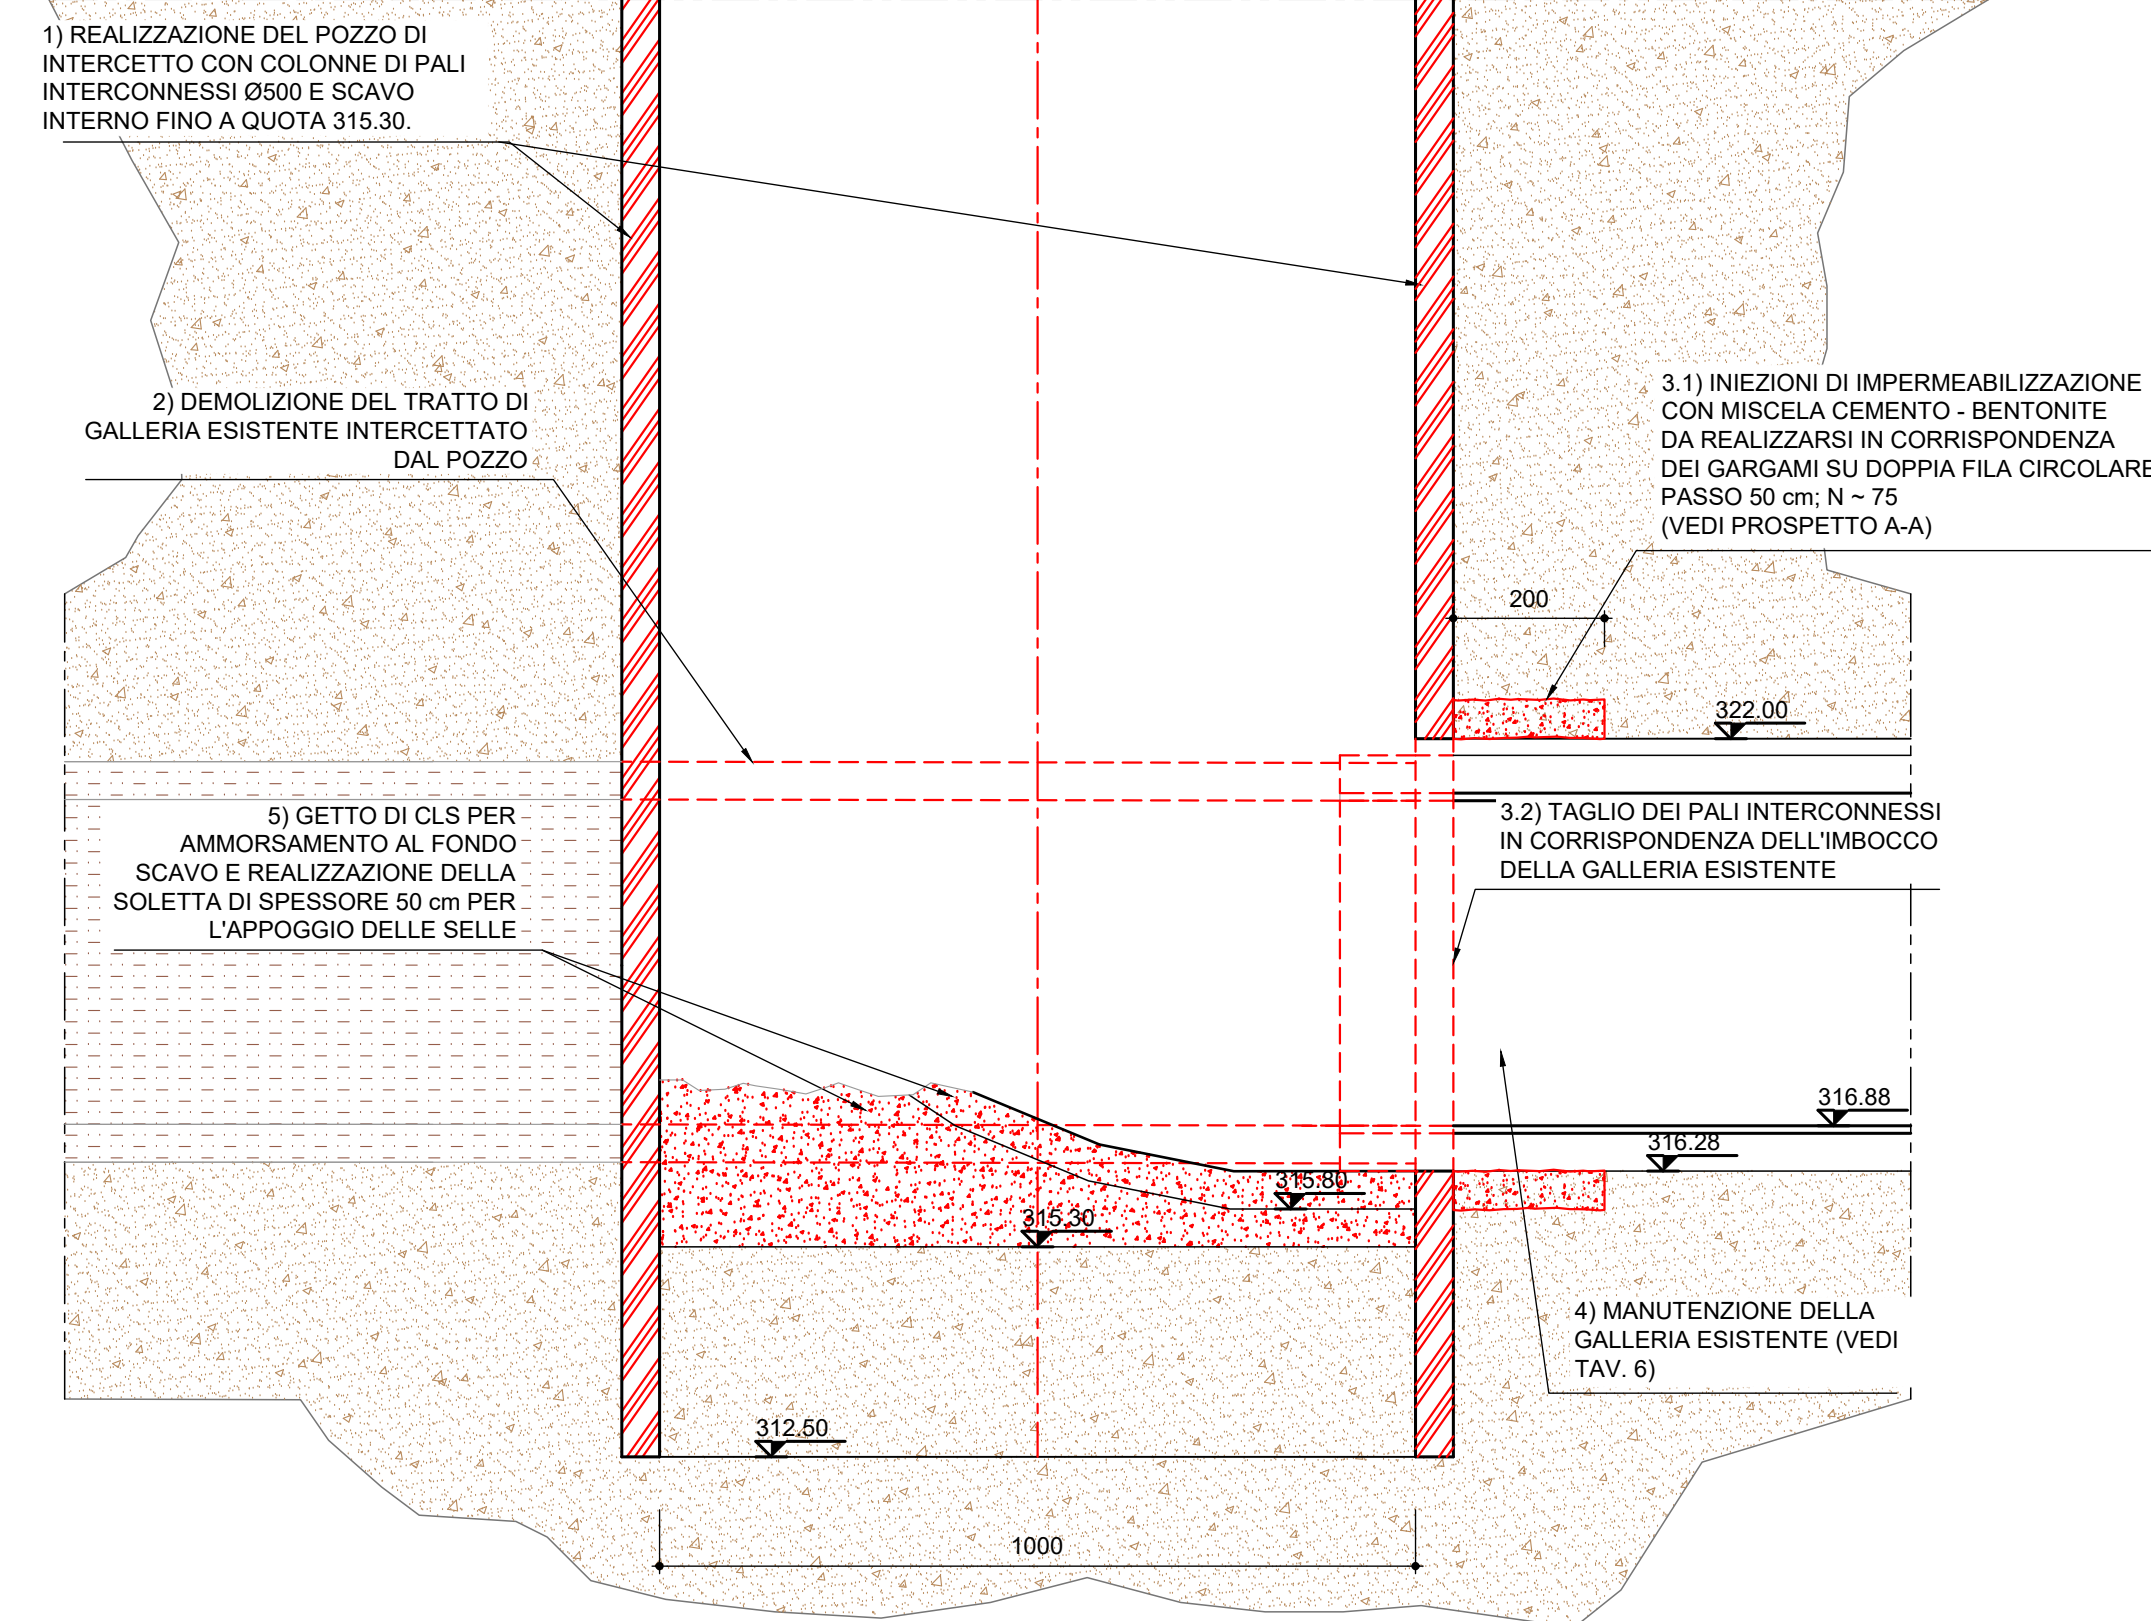


### FASE COSTRUTTIVA 2

SCALA 1:100  
N.B. misure in cm

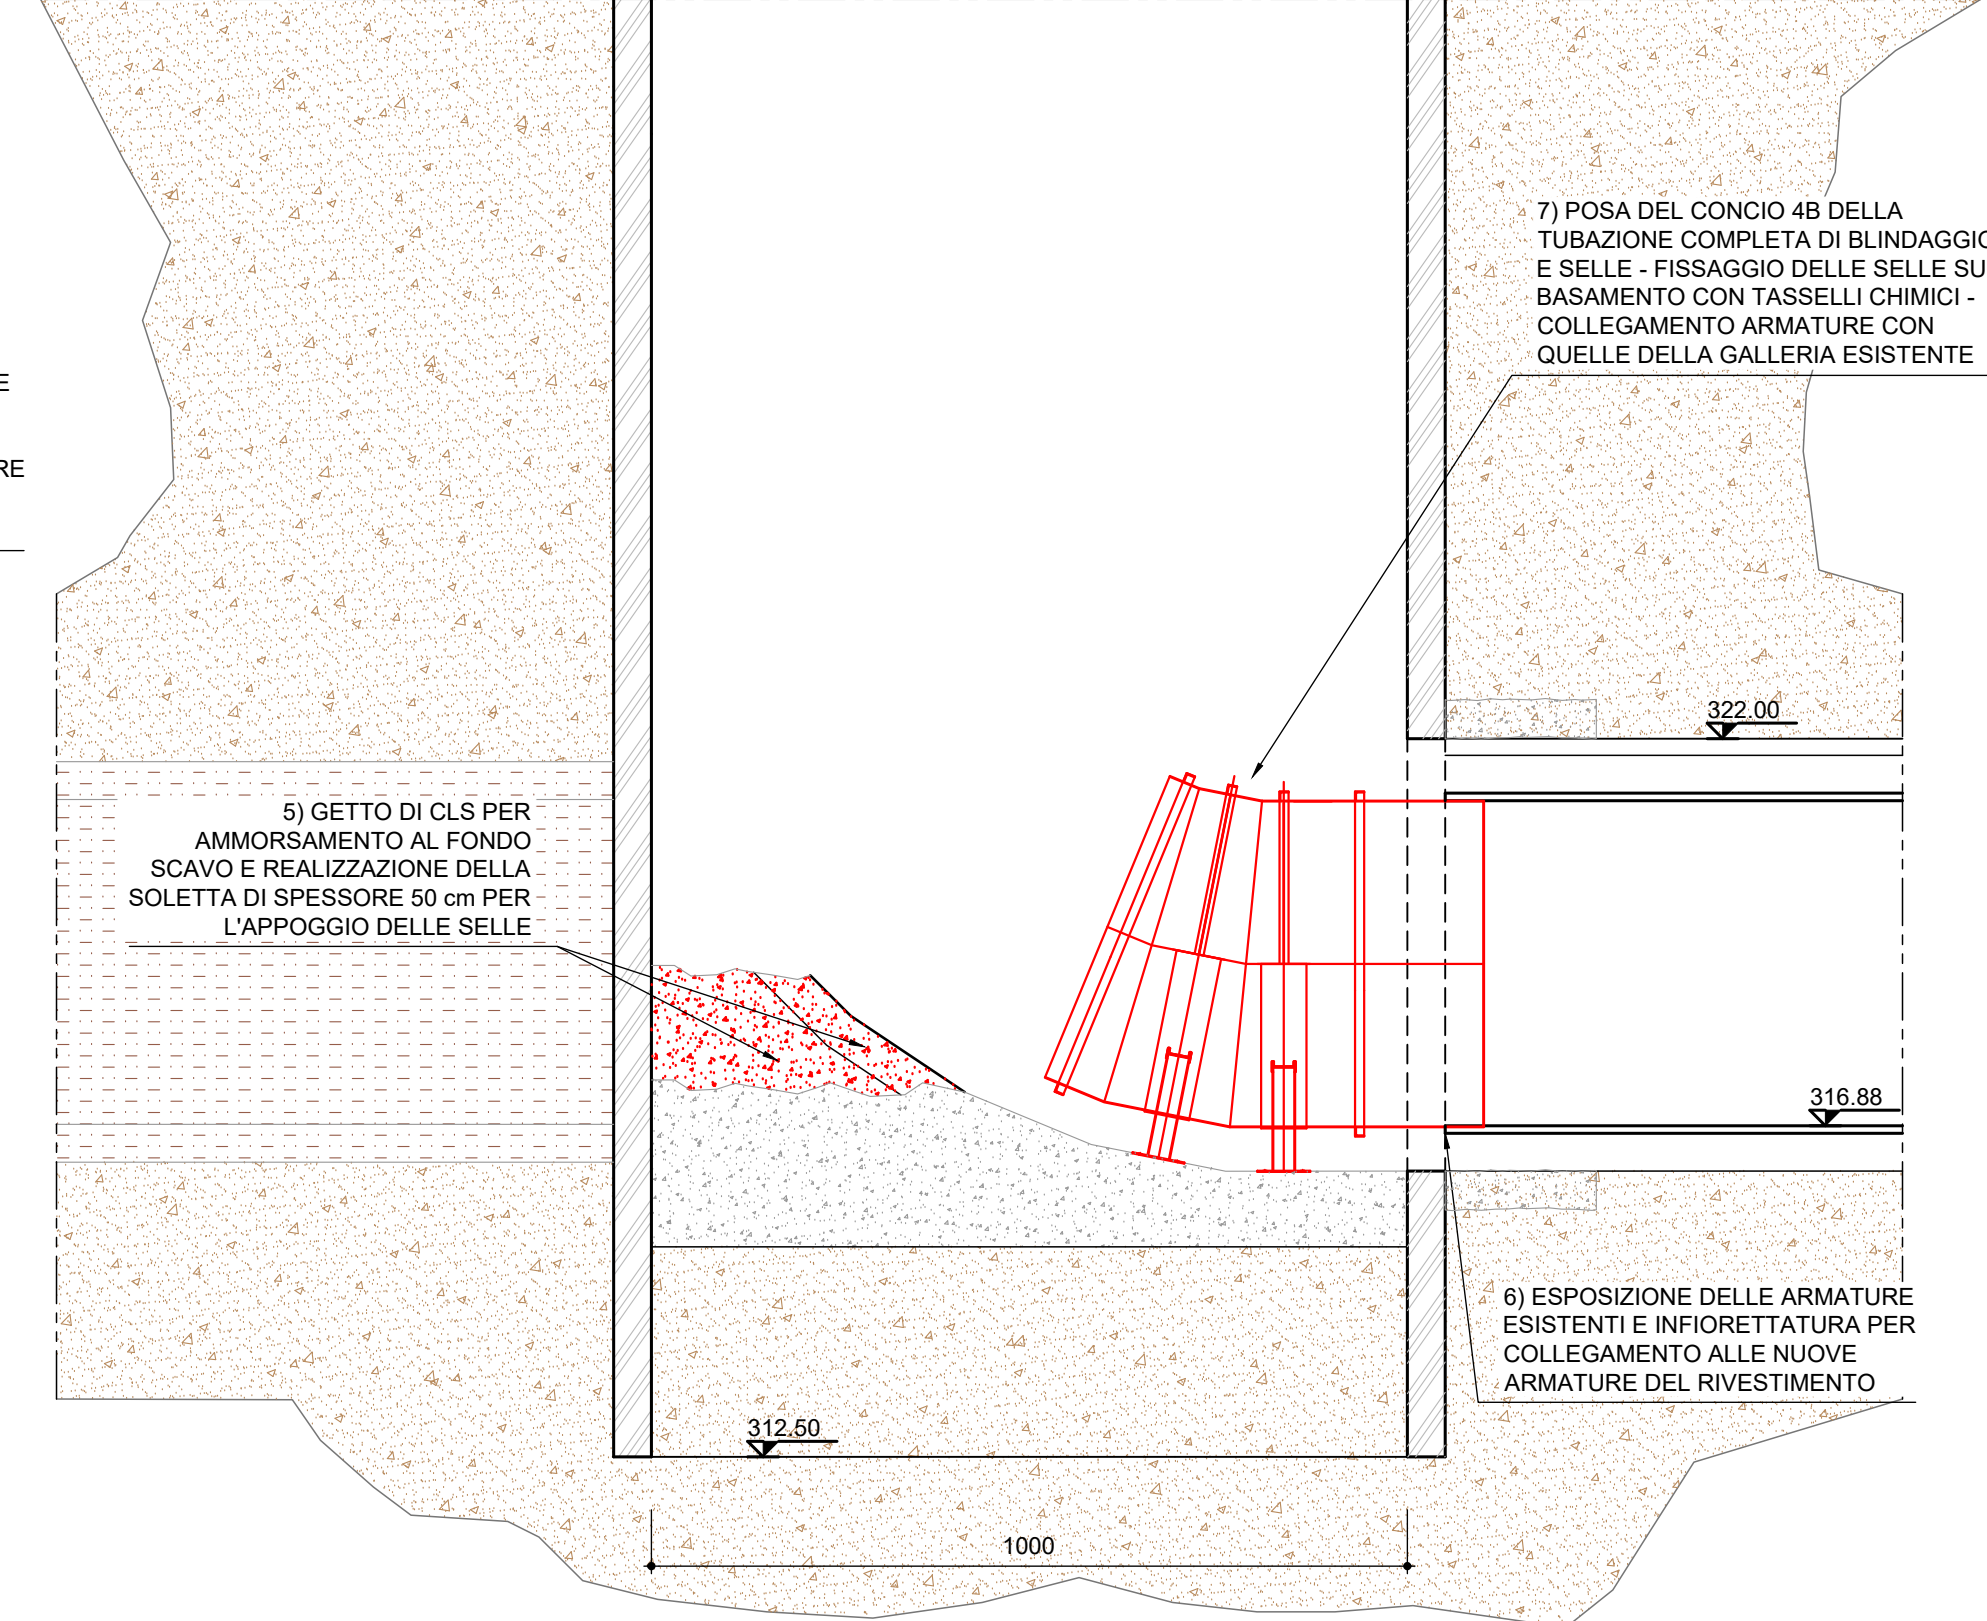


### FASE COSTRUTTIVA 3

SCALA 1:100  
N.B. misure in cm

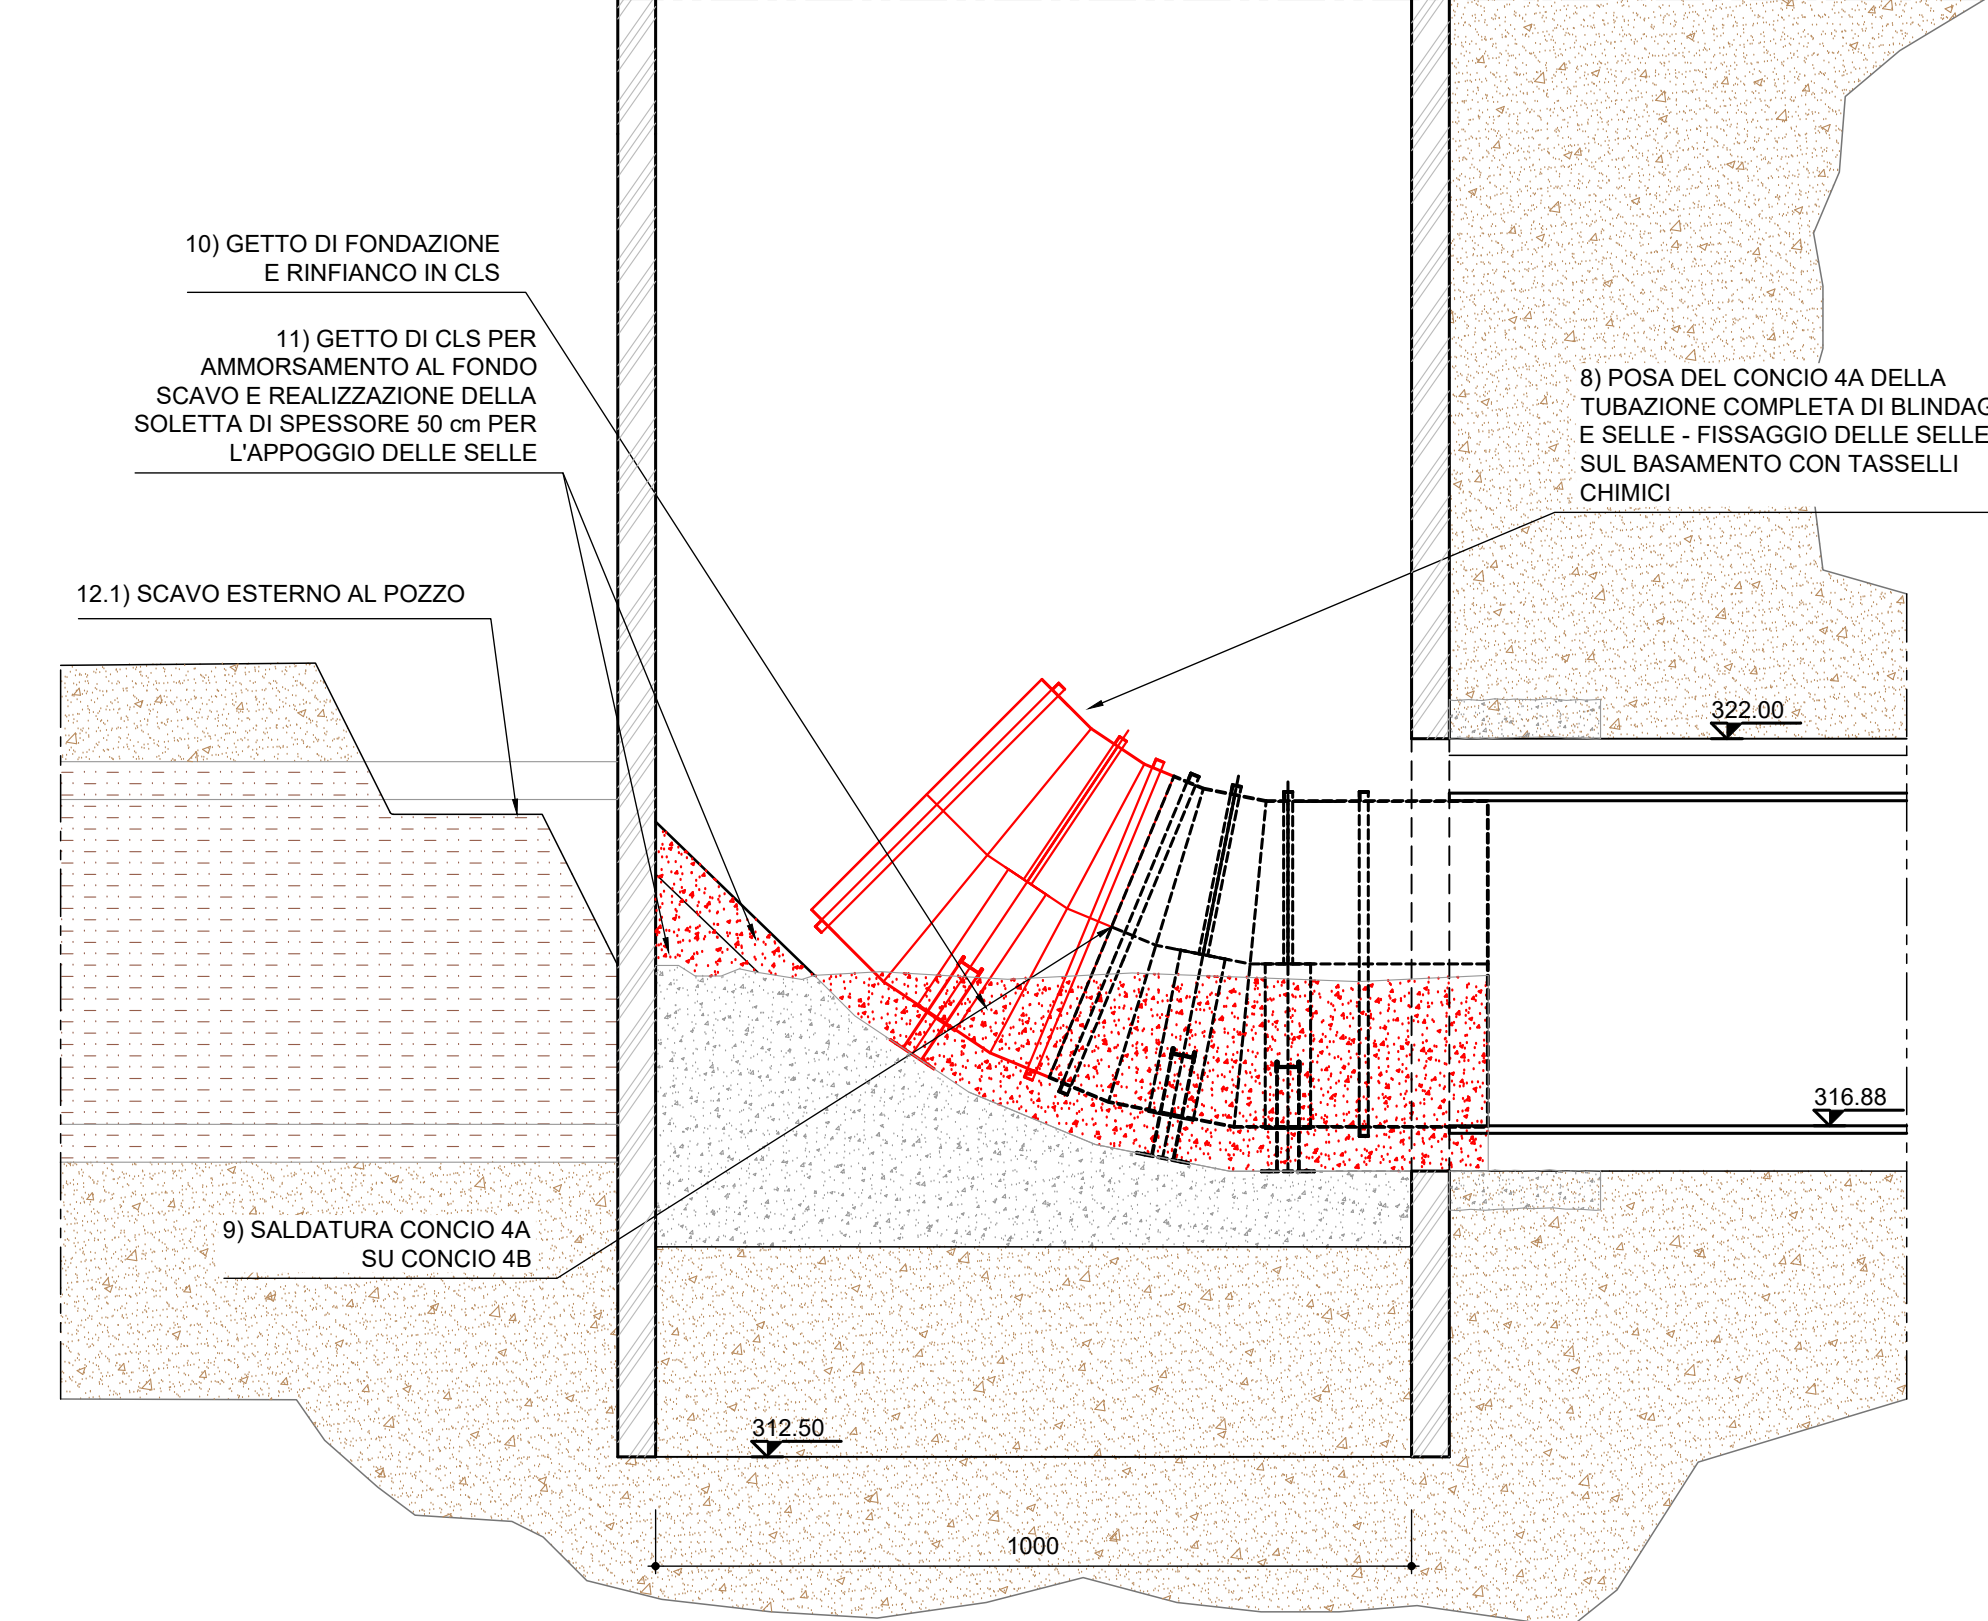


### FASE COSTRUTTIVA 4

SCALA 1:100  
N.B. misure in cm

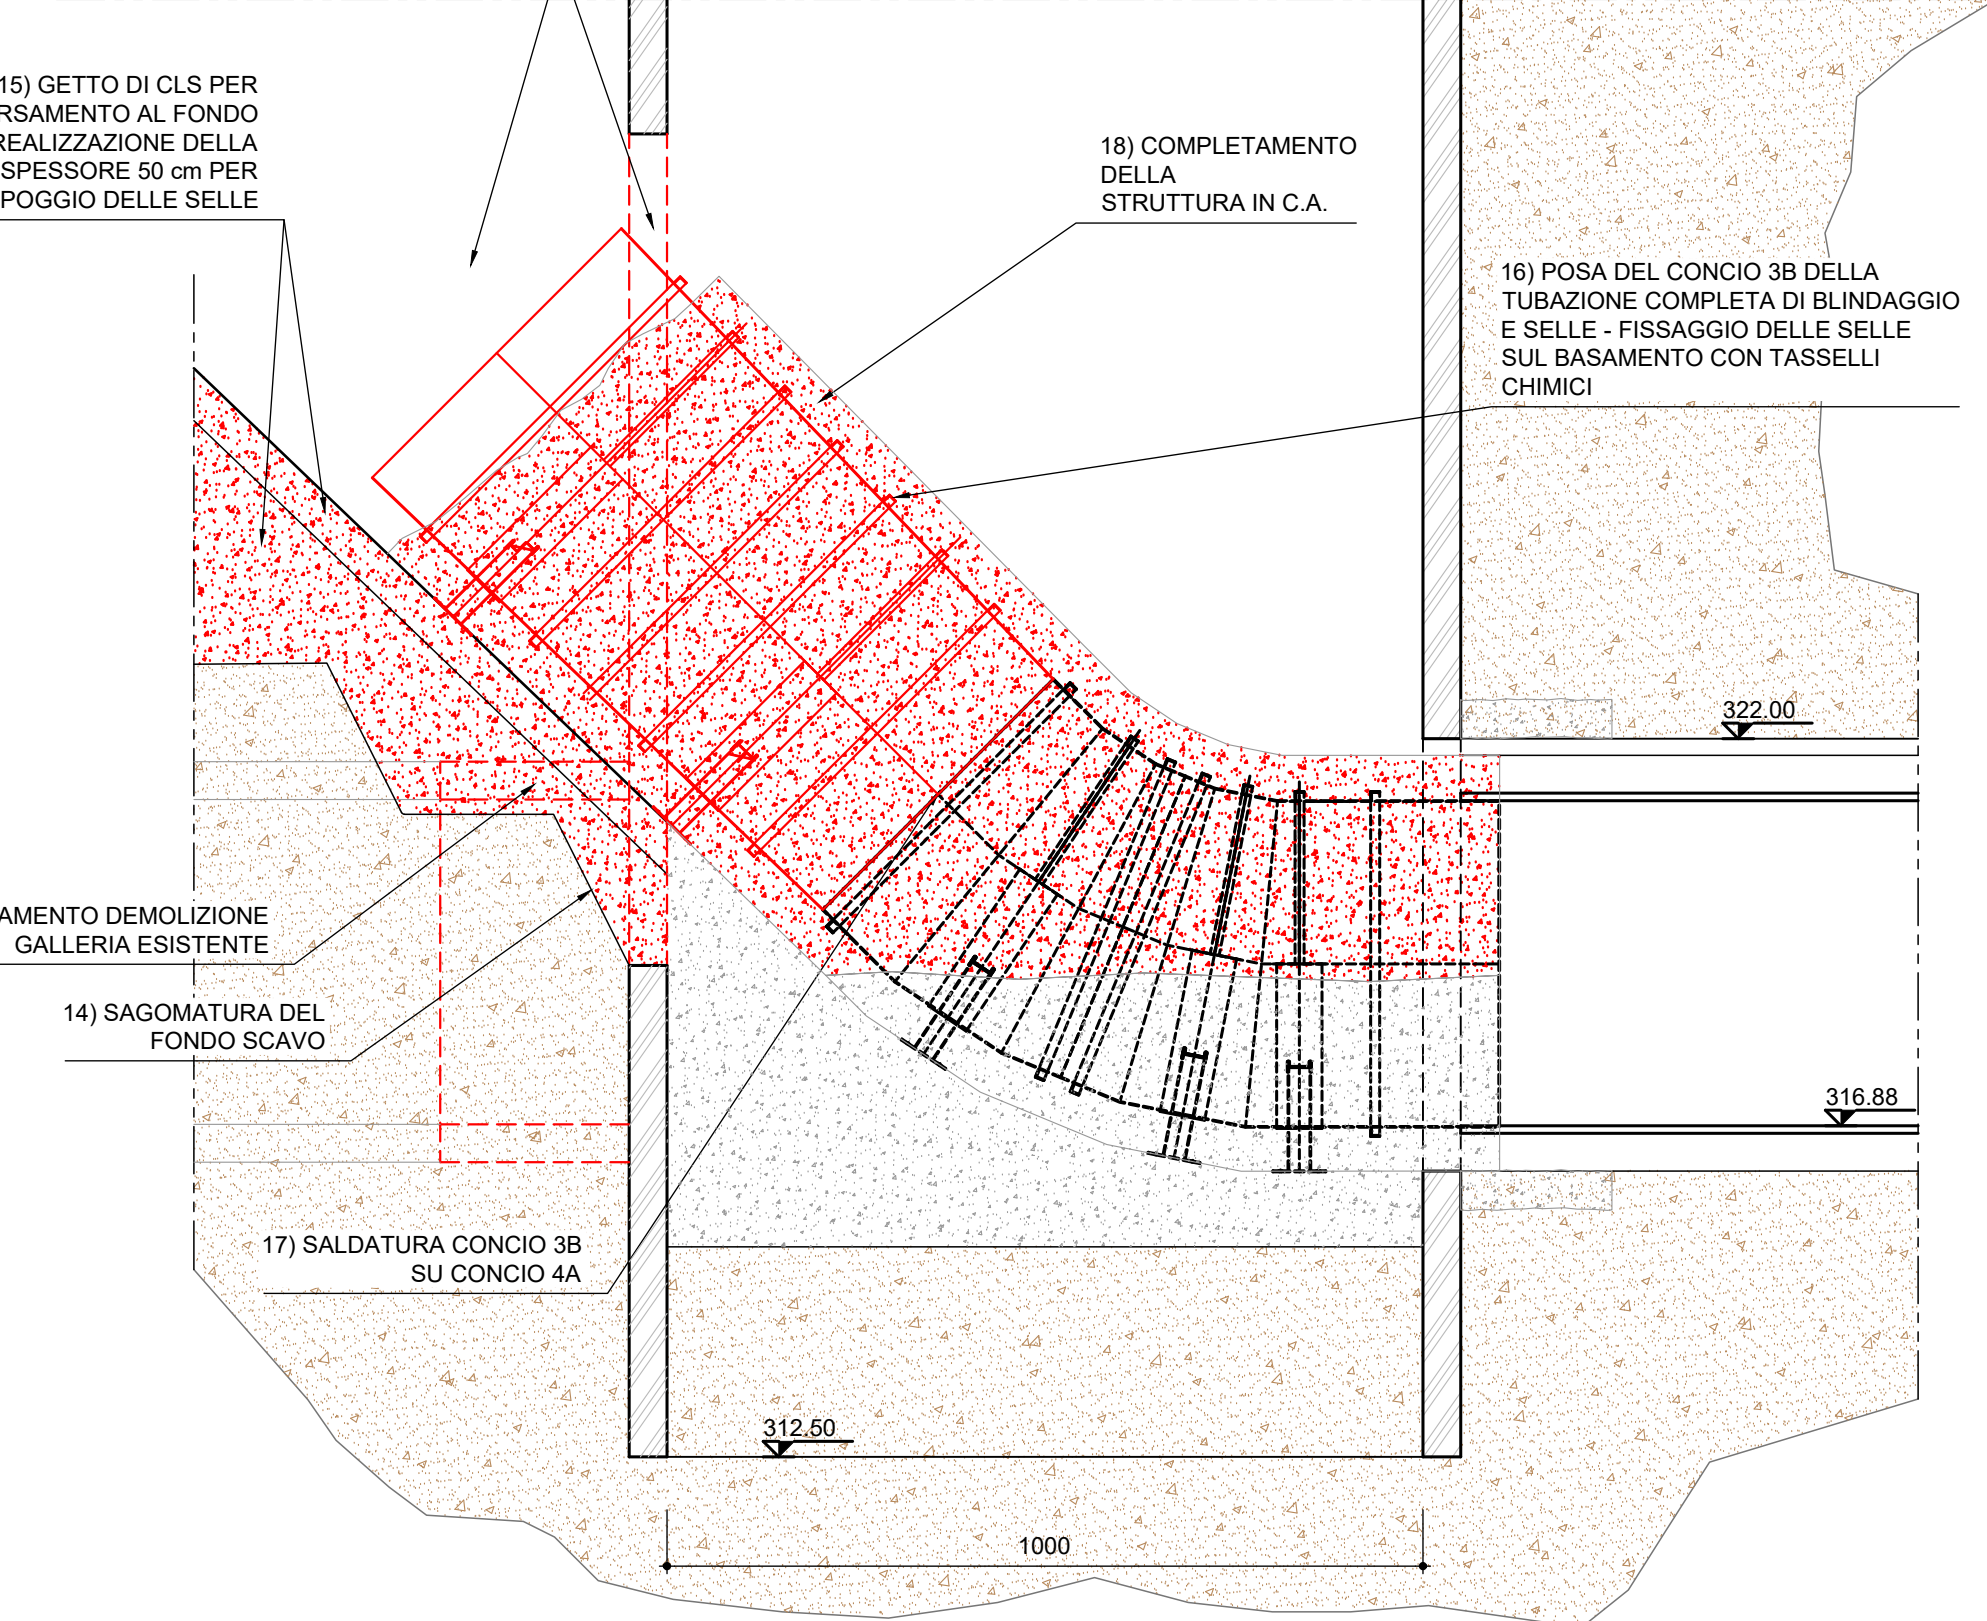


### FASE COSTRUTTIVA 5

SCALA 1:100  
N.B. misure in cm

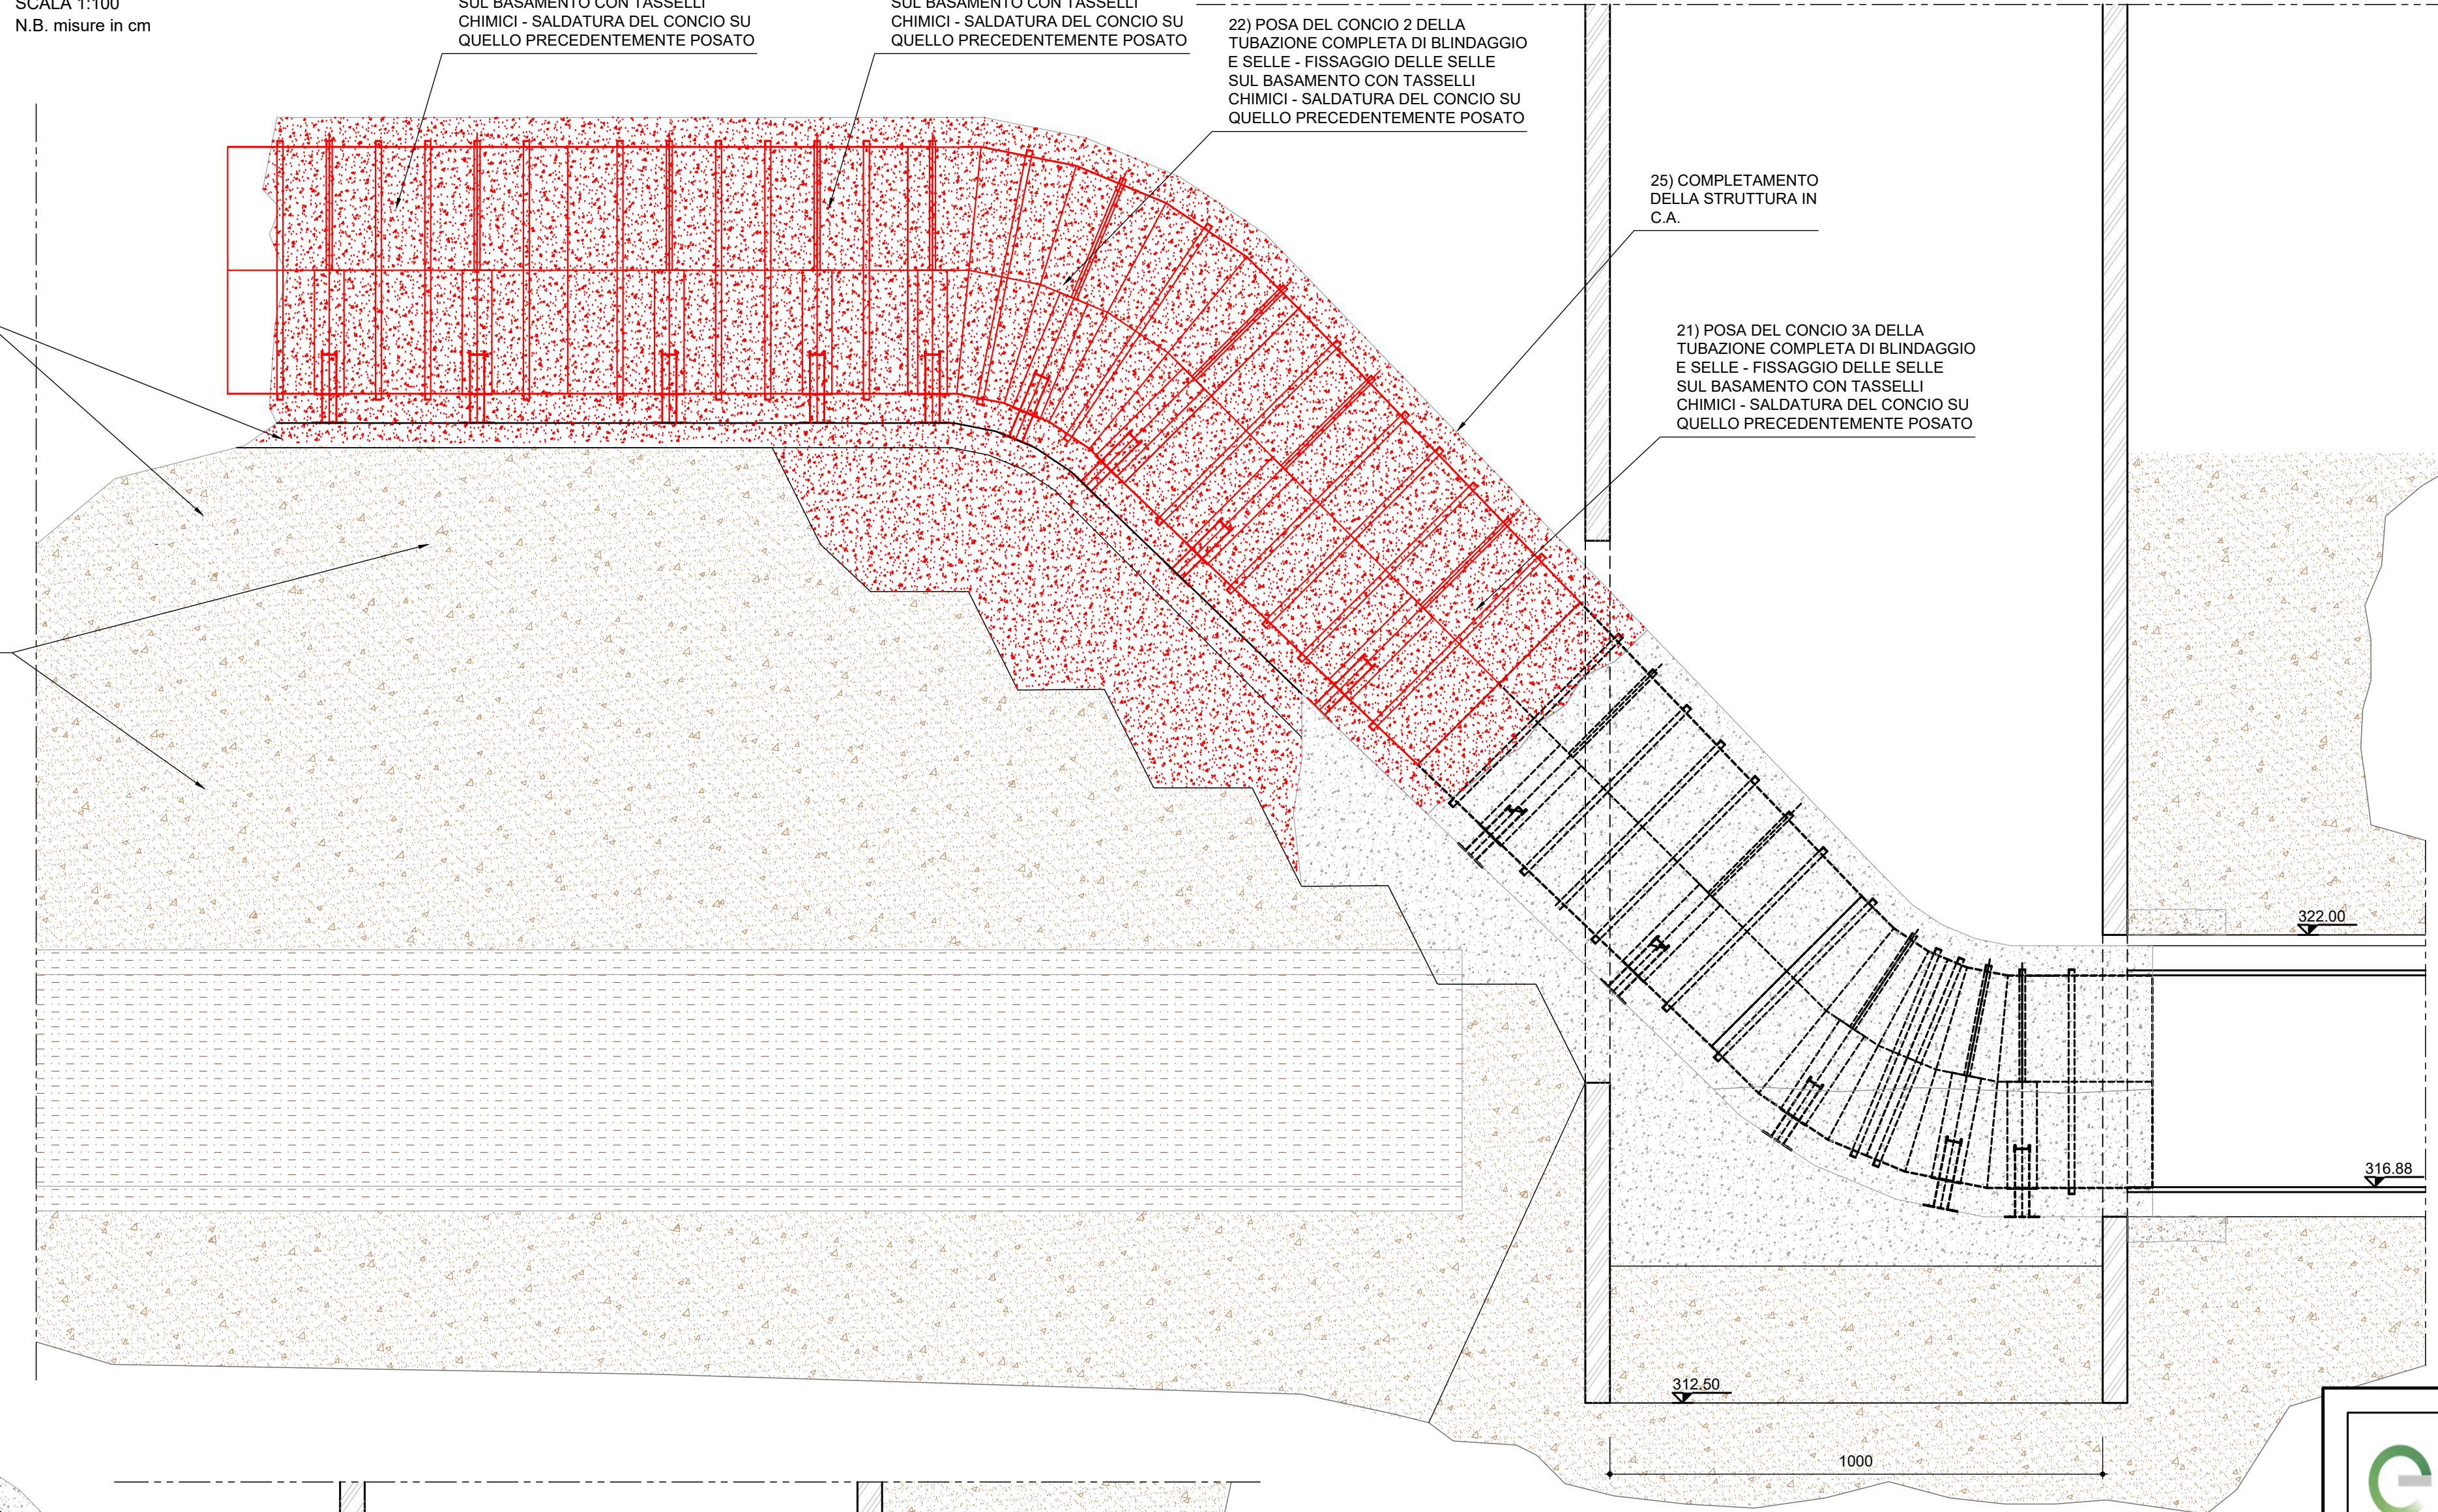


### A-A

SCALA 1:100  
N.B. misure in cm

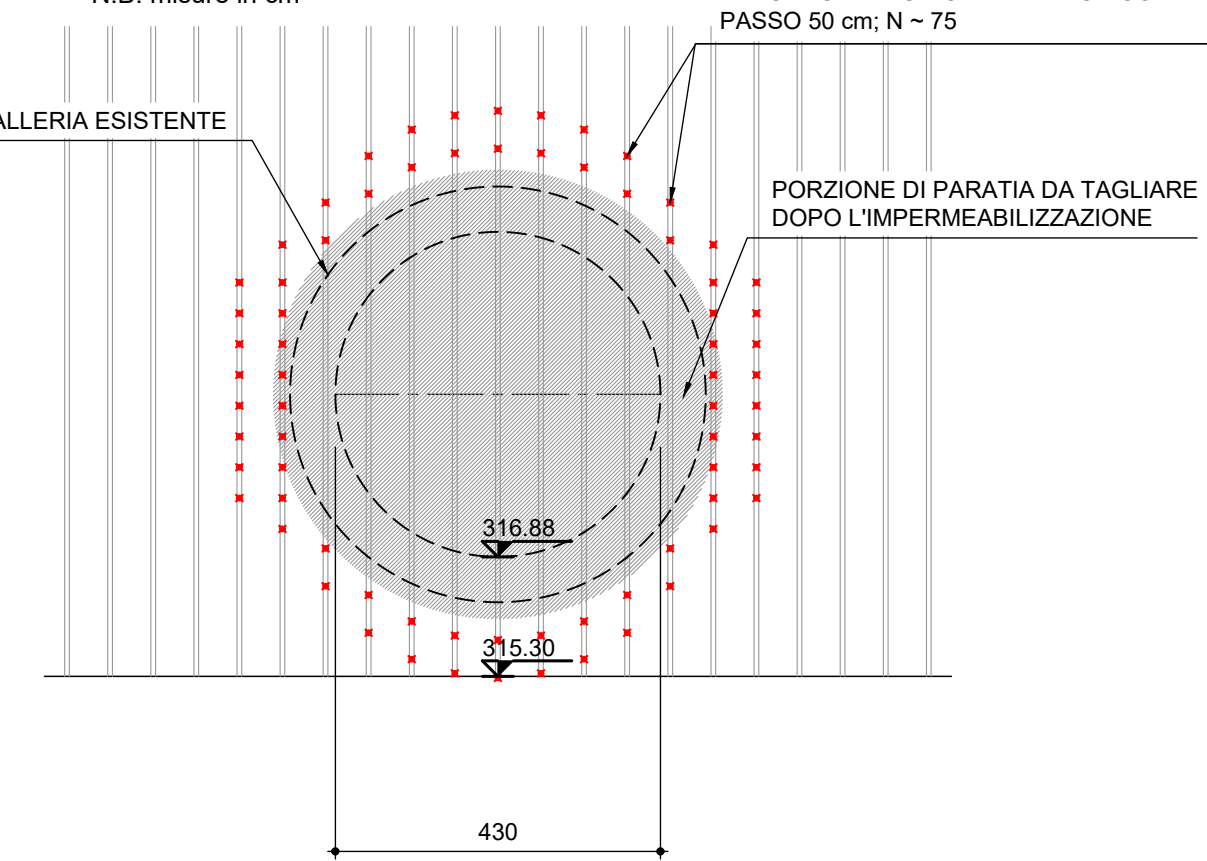



### SEZIONE COSTRUTTIVA TIPO

SCALA 1:100  
N.B. misure in cm

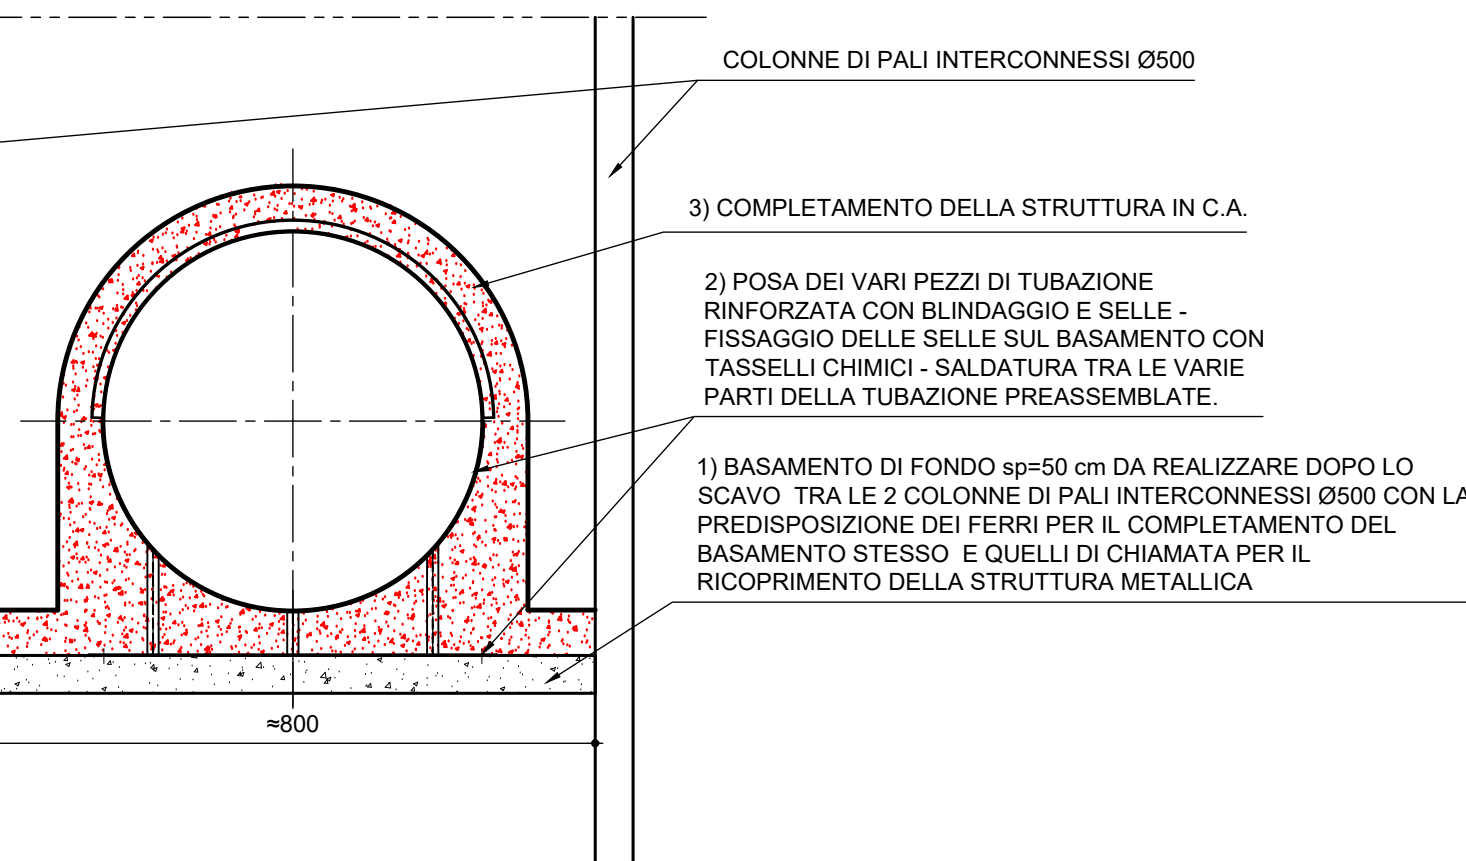

### FASE COSTRUTTIVA 6

SCALA 1:100  
N.B. misure in cm

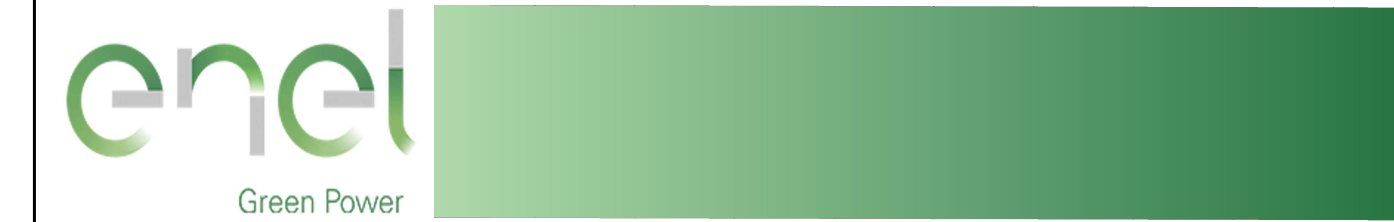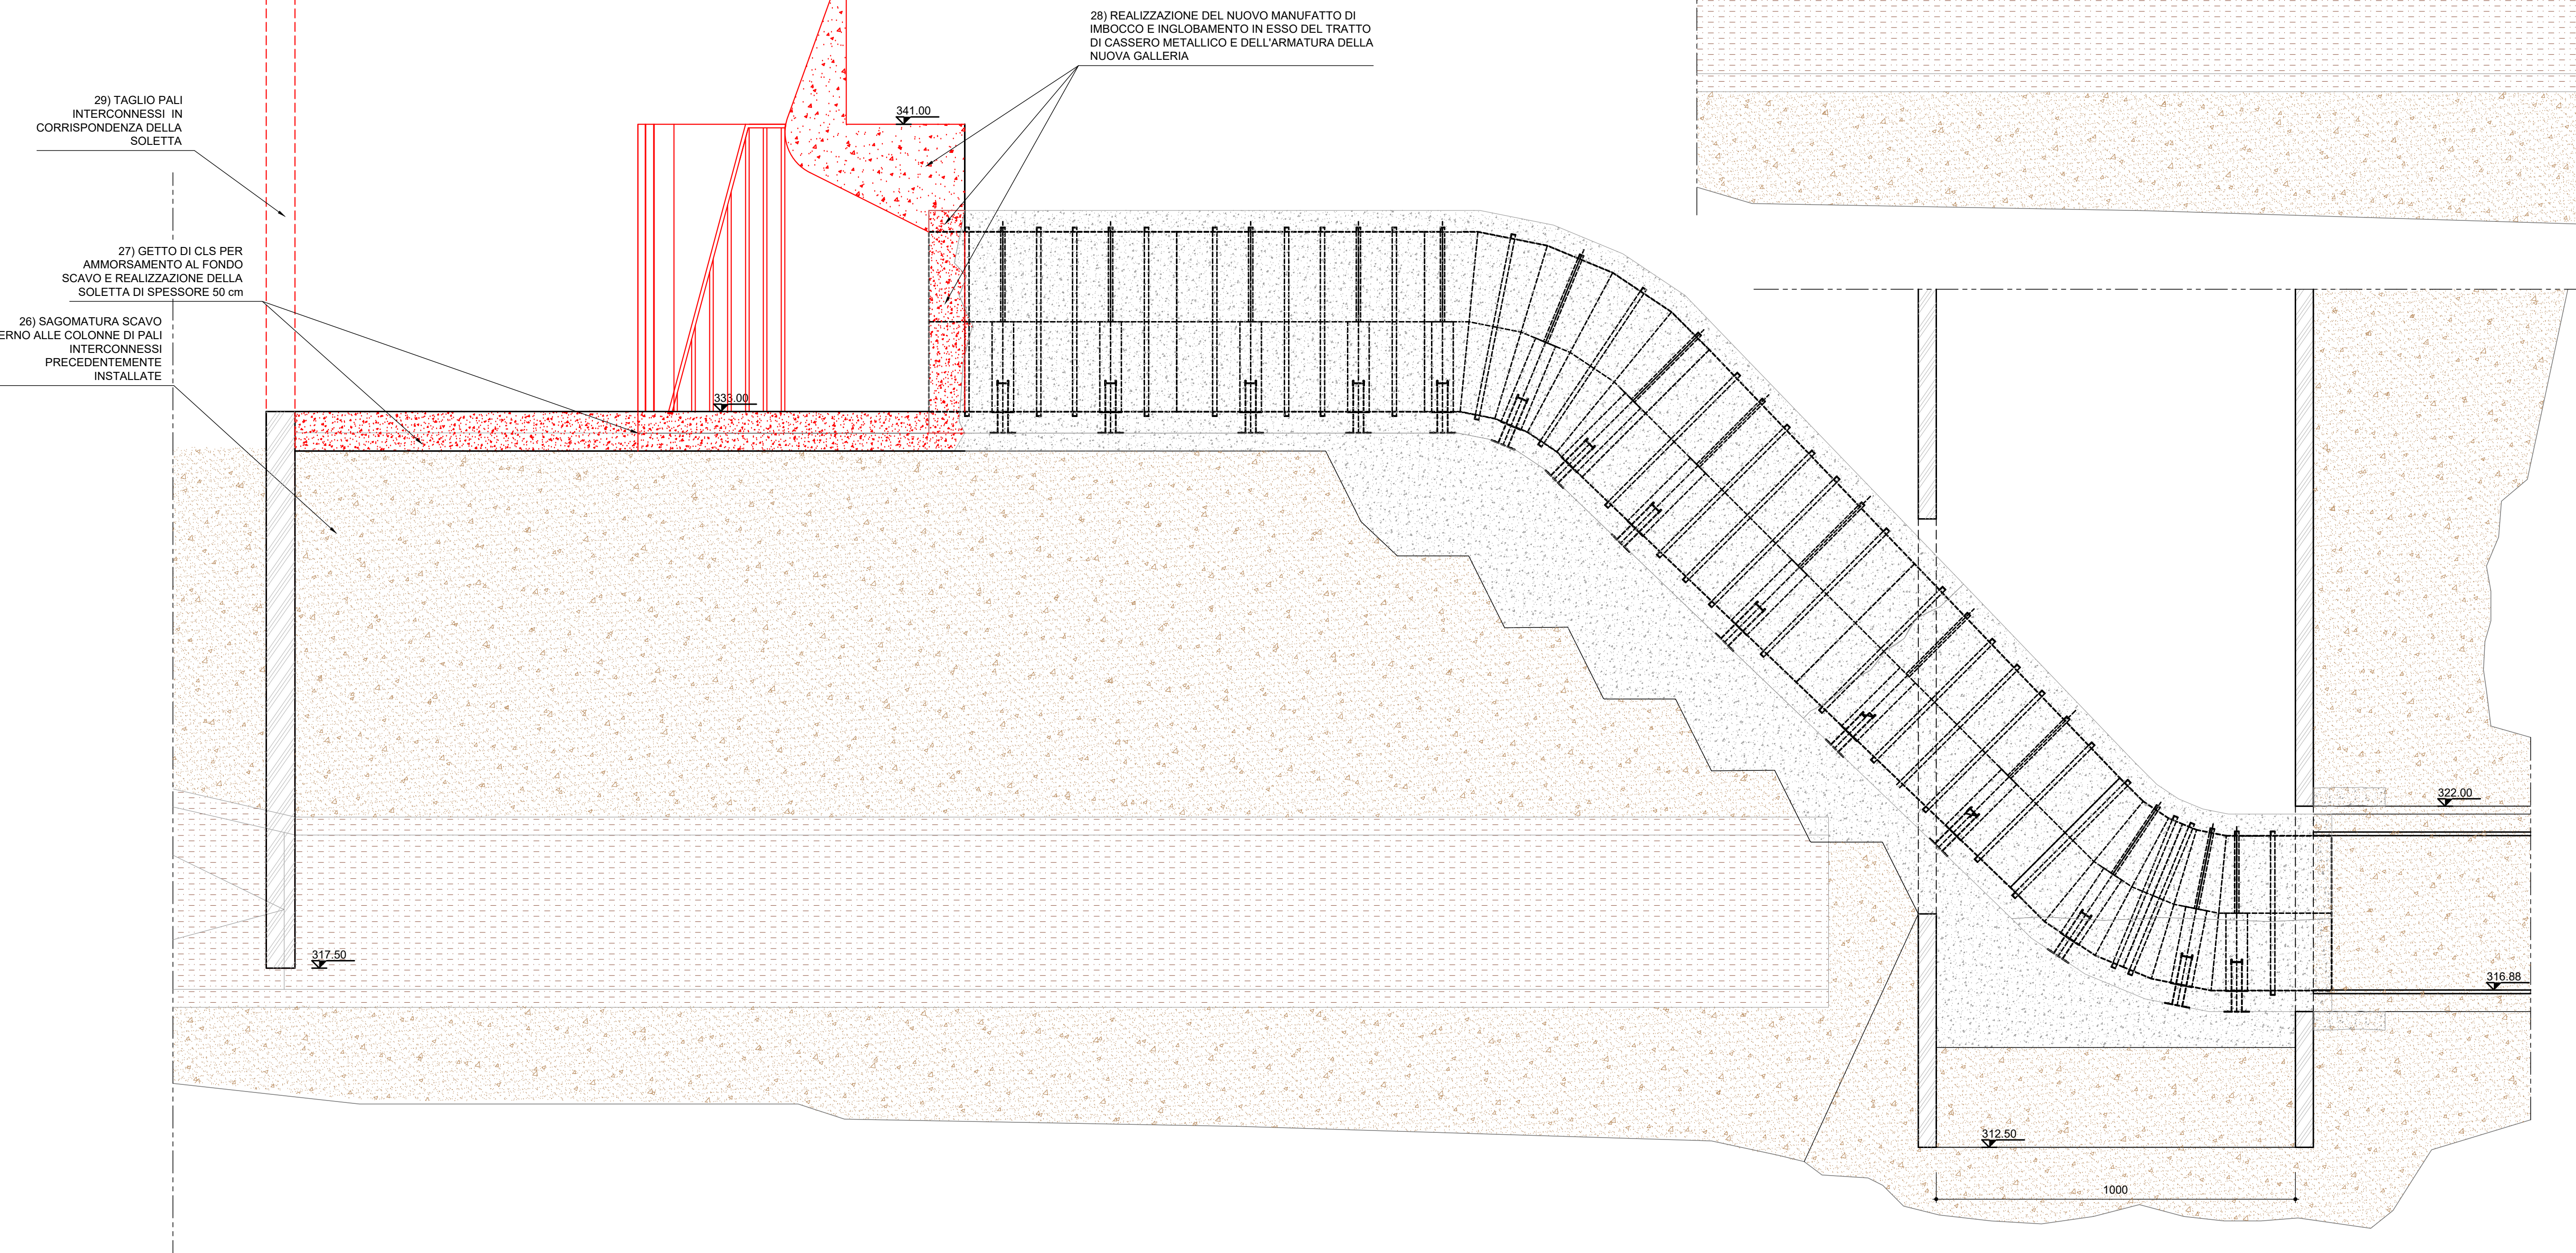

RIPRISTINO SCARICO DI FONDO DIGA DI POZZILLO  
COMUNE DI REGALBUTO (ENNA)



PROGETTO DEFINITIVO

|                     |                   |   |                                                                                         |   |
|---------------------|-------------------|---|-----------------------------------------------------------------------------------------|---|
| Progettisti in ATI: | Co.R.P. Srl       | Ing. Fabio Colletti<br>Ing. Marco Leone<br>Ing. Michele Ricci<br>e-mail: ingegneriacoripsrl.it                | E&G S.r.l.<br>Progettazione e direzione:<br>Ing. Michele Ricci<br>e-mail: info@eandg.it | Prof. Ing. Quintilio Napoleoni<br>Ing. Gadiel Cien<br>Ing. Claudio Caporaso<br>e-mail: info@quintilioni.it |
|                     | DIZETA INGEGNERIA | Ing. Fulvio Bernabè<br>Ing. Stefano Adams<br>Ing. Paolo Santoro<br>e-mail: amministrazione@dzetaingegneria.it | GRAIA                                                                                   | Dott. Gaetano Gentili<br>Dott. Andrea Romano<br>e-mail: info@graia.eu                                      |

|                   |             |            |                |                                               |               |                  |      |        |
|-------------------|-------------|------------|----------------|-----------------------------------------------|---------------|------------------|------|--------|
| CODICE ELABORATO: |             | LIV. PROG. |                | NOME ELABORATO:                               |               |                  | REV. | SCALA: |
| NSP 03 07 6R      |             | B          |                | NUOVO SCARICO DI FONDO: FASI DI REALIZZAZIONE |               |                  | B    | 1:100  |
| D                 |             |            |                |                                               |               |                  |      |        |
| C                 |             | Revisione  | luglio 2019    | Ing. L. Bovolli                               | Ing. S. Adams | Ing. F. Colletti |      |        |
| B                 |             | Revisione  | aprile 2019    | Ing. L. Bovolli                               | Ing. S. Adams | Ing. F. Colletti |      |        |
| A                 |             | Estimato   | settembre 2018 | Ing. L. Bovolli                               | Ing. S. Adams | Ing. F. Colletti |      |        |
| REV.              | DESCRIZIONE |            | DATA           | REDATTO                                       | VERIFICATO    | APPROVATO        |      |        |