LEGENDA

- Linea aerea esistente
- Linea aerea in progetto
- Linea aerea da demolire
- Fascia DPA

Unità Progettazione Realizzazione Impianti, e Telecomunicazioni
(P. 2496/4)

00	01/07/2022	Emissione Esecutiva			
00	29/04/2022	Prima Emissione	ALESSIO TRAVERSO	Federico Lo Cicero (Ordine Ingegneri Palermo n. 6349)	Sandro Lo Bianco (Ordine Ingegneri Palermo n. 3000)
Rev.	Data	DESCRIZIONE	ELABORATO	PROGETTATO	APPROVATO

TIPOLOGIA DELL'ELABORATO: Planimetria	COMMESSA DELL'ELABORATO: D E 23919A1 B AX 00026
PROGETTO: DEFINITIVO	TITOLO: Linea a 132 kV "Rosone - Sud-Ovest" T. 919 T. 920
RICHIESTA DEL PDC: 700862	Raccordo tra il sostegno n. 93 e la C.P. di Balangero e demolizione dal sost. n. 84 alla C.P. Sud-Ovest
CLASSIFICAZIONE DI SICUREZZA:	Planimetria Catastale con fascia DPA

NOME DEL FILE	SCALA / CAD	FORMATO	SCALA	FOGLIO
D E 23919A1 B AX 00026	1 unità = 1	1050 / 297	1:2000	01 / 01

Questo documento contiene informazioni proprietarie di Terna Rete Italia S.p.A. ed è stato inviato alla società richiedente Terna Rete Italia S.p.A. in relazione alla Pratica sopra indicata. Il relativo utilizzo, nonché qualsiasi forma di riproduzione o di divulgazione senza l'esplicito consenso di Terna Rete Italia S.p.A.
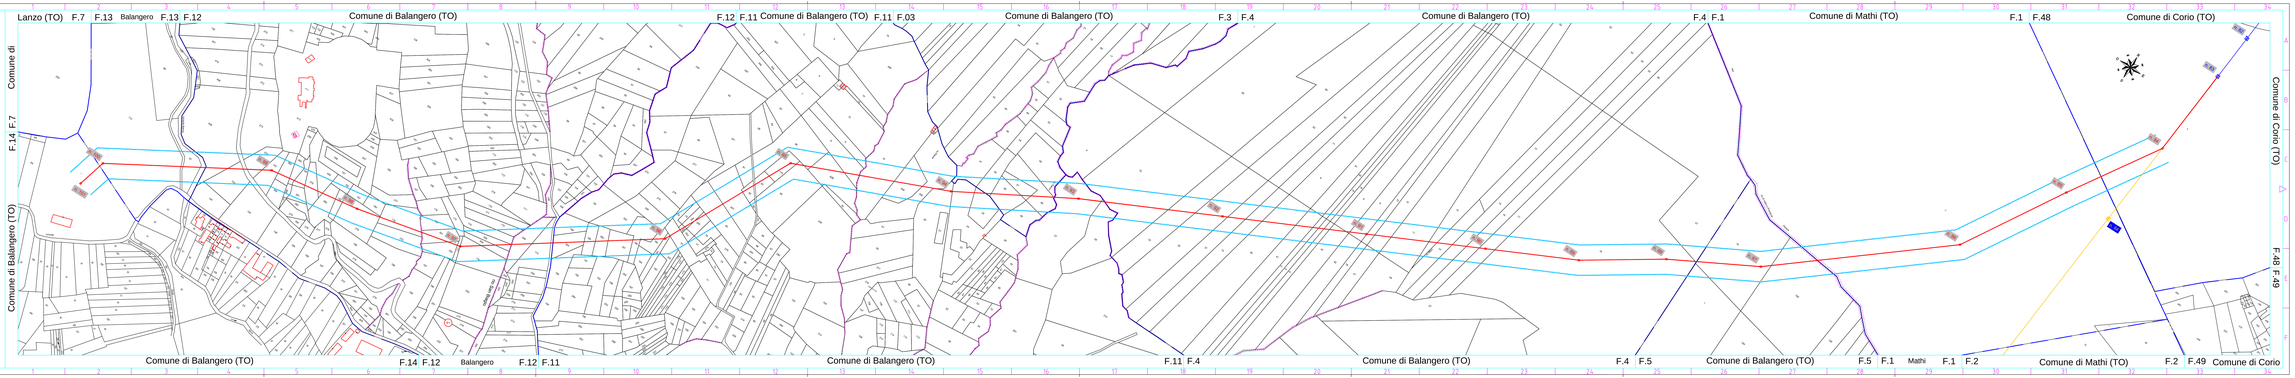
This document contains information proprietary to Terna Rete Italia S.p.A. and it will have to be used exclusively for the purposes for which it has been furnished. Reproduction or disclosure of contents to third parties without Terna Rete Italia S.p.A. prior consent is prohibited.