



VIADOTTO RENO

Planimetria di raffronto tra progetto di ampliamento e progetto di demolizione e ricostruzione

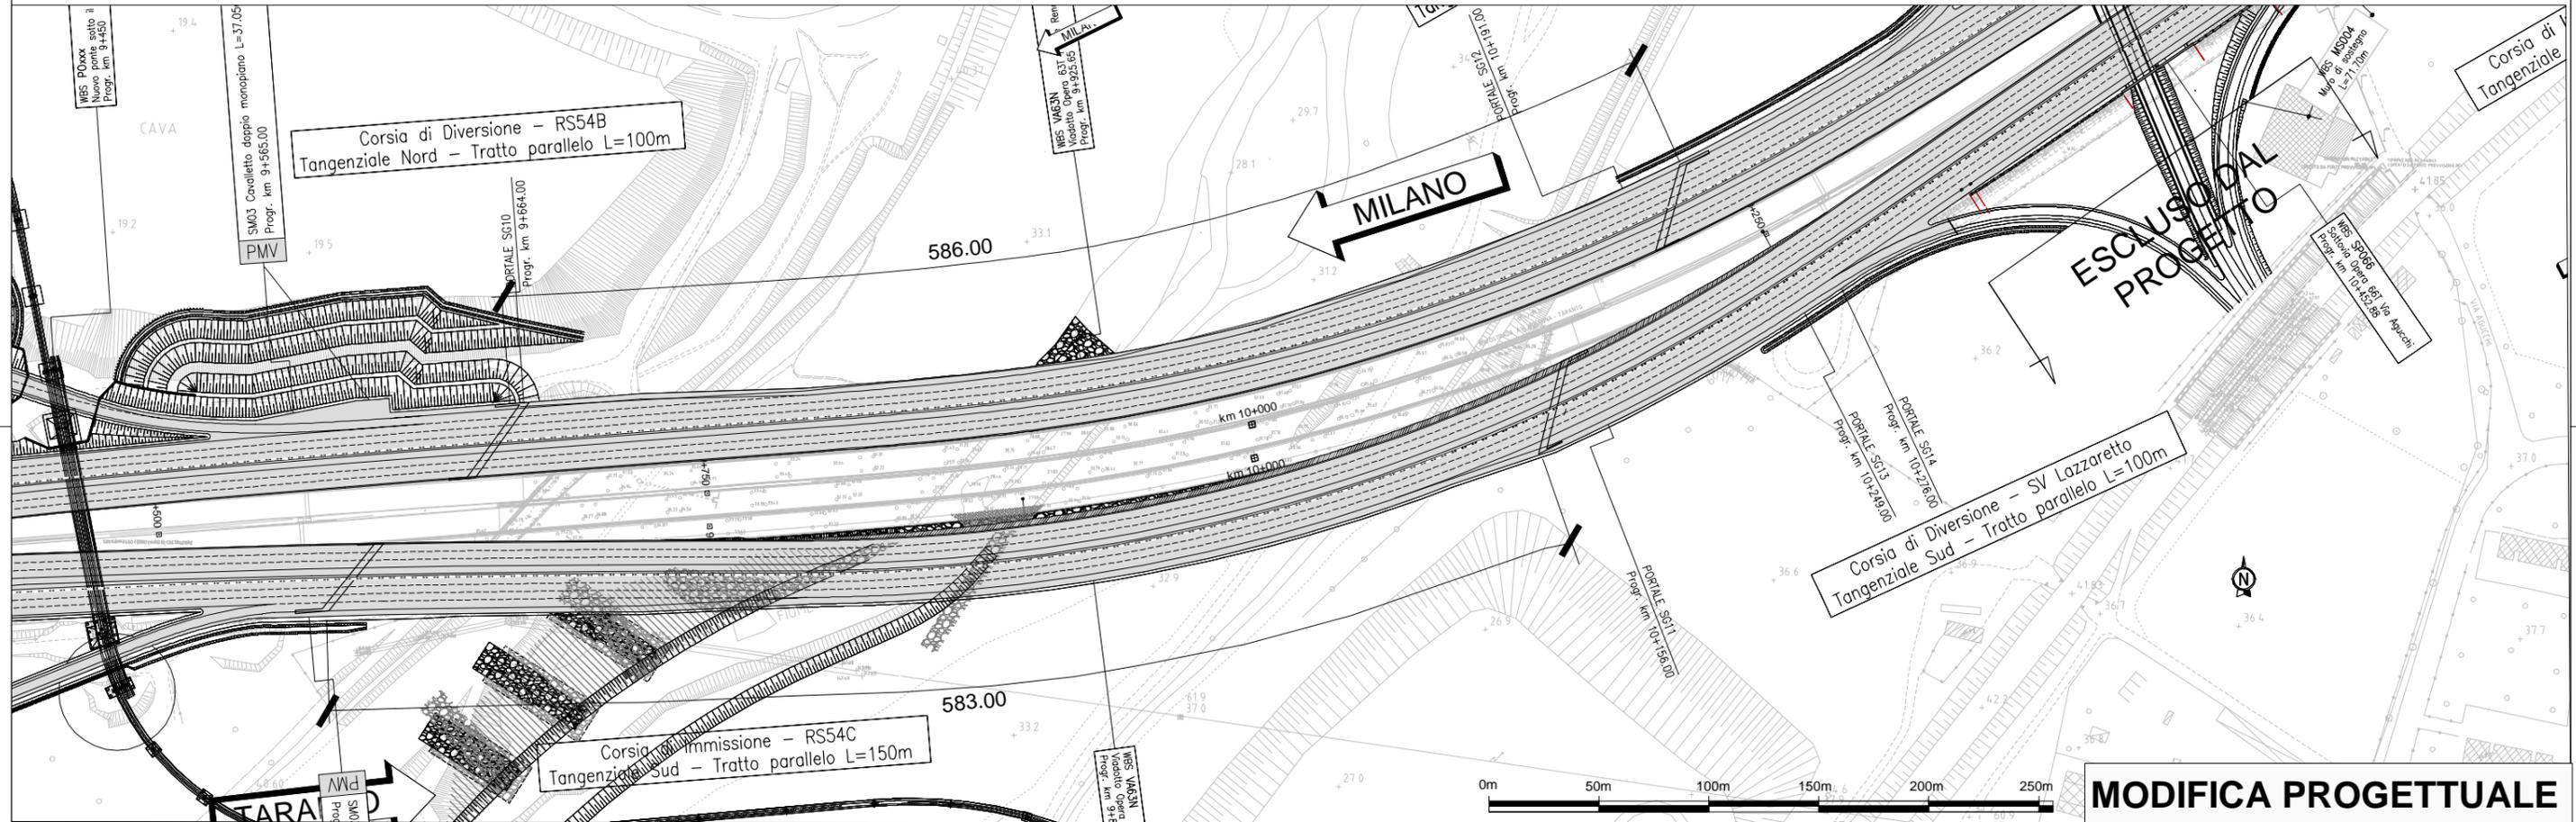

MODIFICA PROGETTUALE

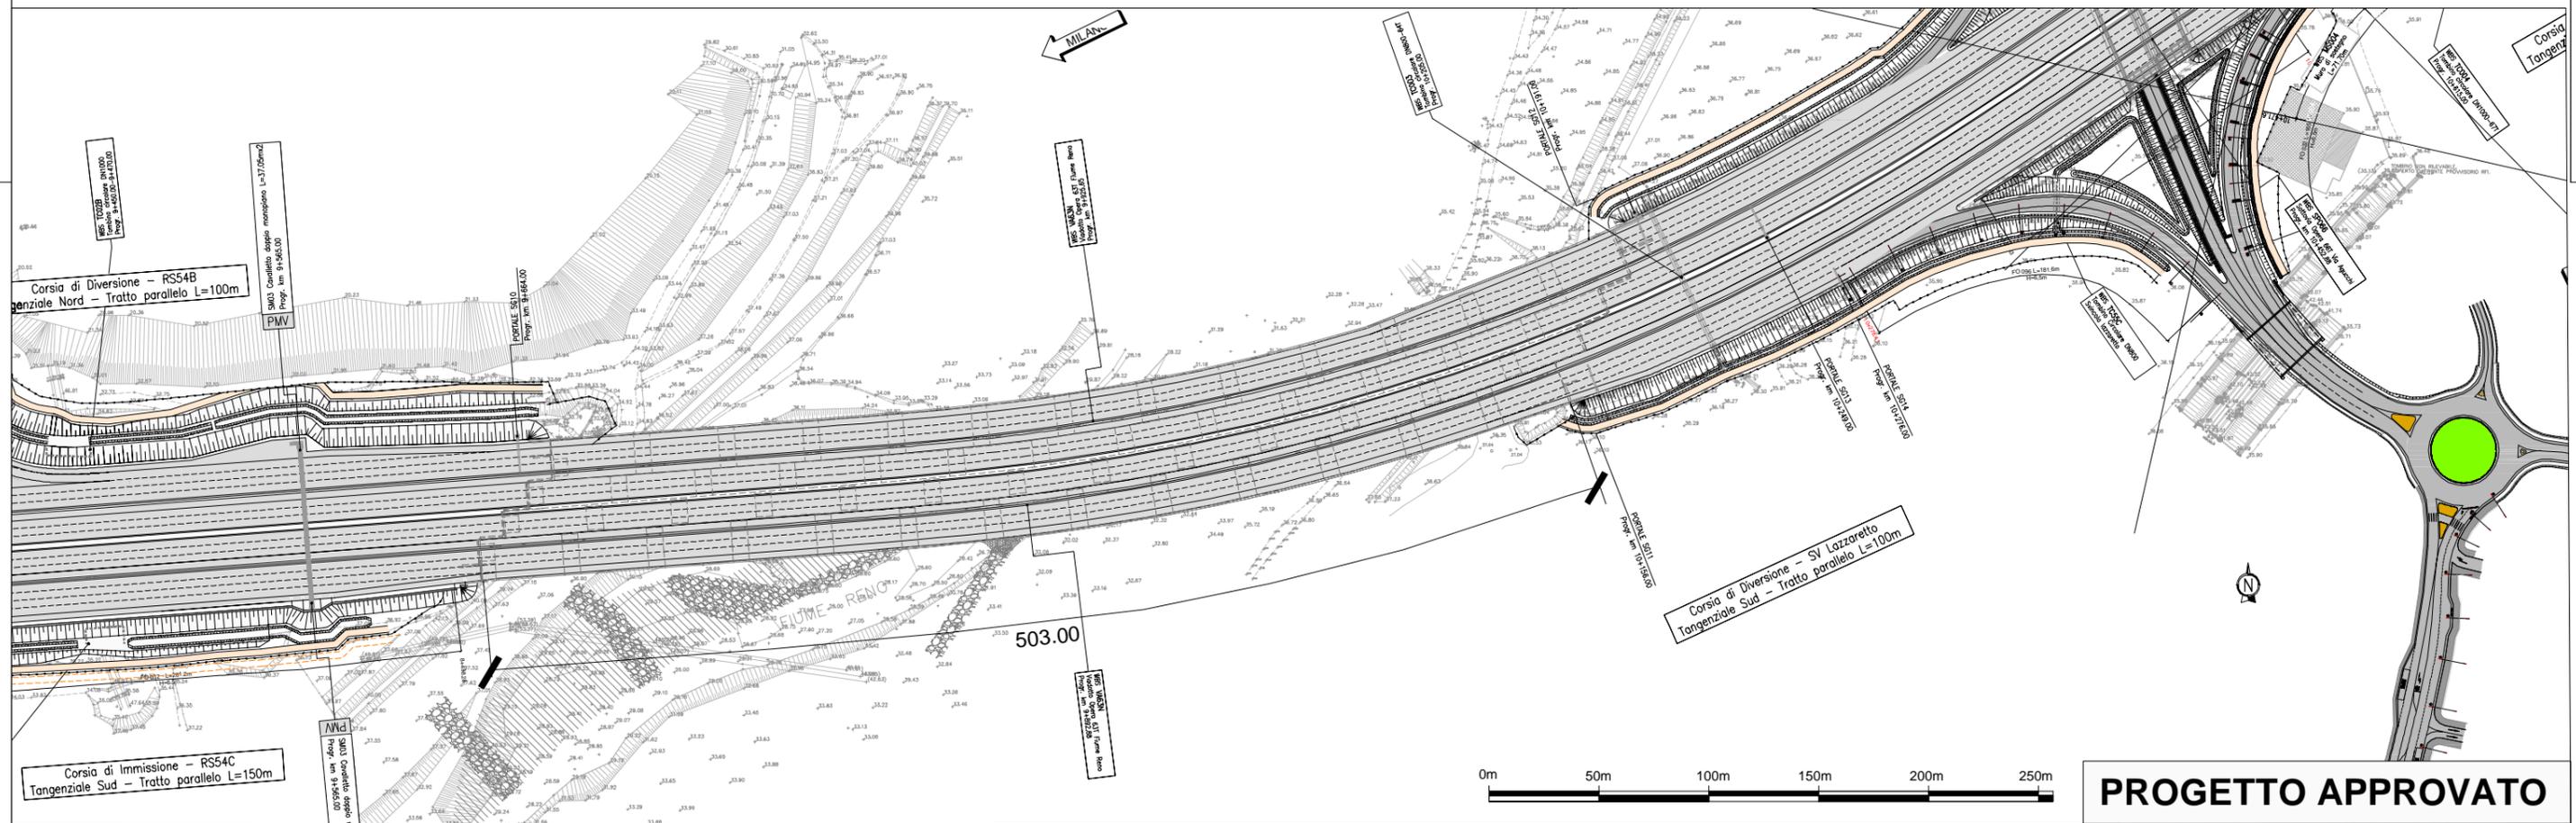

PROGETTO APPROVATO