


KEYPLAN
SCALA 1:25.000

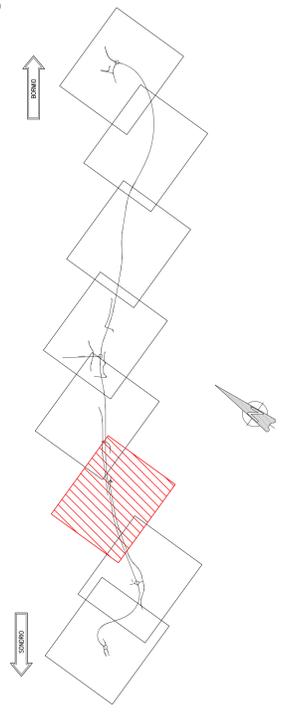

ANAS S.p.A.
Direzione Progettazione e Realizzazione Lavori

S.S. 38 - LOTTO 4: VARIANTE DI TIRANO DALLO SVINCOLO DI STAZIONA (COMPRESO) ALLO SVINCOLO DI LOVERO (CON COLLEGAMENTO ALLA DOGANA DI POSCHIAVO)
S.S. 38 - LOTTO 4: NODO DI TIRANO - TRATTA "A" (SVINCOLO DI BIANZONE - SVINCOLO LA GANDA) E TRATTA "B" (SVINCOLO LA GANDA - CAMPONE IN TIRANO)

PROGETTO ESECUTIVO

STUDIO CORONA Ing. Stefano Vanni Arch. Roberto Vanni	ING. SENATO DEL PIRELLA Ing. Roberto Del Prete Arch. Roberto Vanni	ECOPLAN Arch. Roberto Vanni Ing. Stefano Vanni	EC Ing. Stefano Vanni Arch. Roberto Vanni
CONSORZIO UNING GA.M. Prof. Ing. Matteo Raneri	SETAC Prof. Ing. Luigi Moroni	ARKE Ing. Giancarlo Argenti	DOTT. GEOL. DANLO GALLO Dott. Geol. Danilo Gallo

VISTO IL RESPONSABILE DEL PROCEDIMENTO Dott. Ing. Giancarlo LUONGO	RESPONSABILE DELL'INTEGRAZIONE DELLE PRESTAZIONI SPECIALIFICAZIONE Ing. Valerio BAILETTI	GEOLOGO Dott. Geol. Danilo GALLO	IL COORDINATORE DELLA SICUREZZA IN FASE DI PROGETTAZIONE Ing. Gaetano RANERI
---	---	-------------------------------------	---

AA08
A - ELABORATI GENERALI
AA - ELABORATI GENERALI
PLANIMETRIA SU FOTOMOSAICO - TAV. 03 DI 08

CODICE PROGETTO	NOME FILE	REVISIONE	SCALA:
M1324	AA08 - T00EG00GENPL03_B.dwg	B	1:1000
LIV. PROJ.	N. PROJ.	CODICE ELAB.	
E 1801		T00EG00GENPL03	

REV.	DESCRIZIONE	DATA	REDAITTO	VERIFICATO	APPROVATO
C					
B	EMMISSIONE A SEGUITO DI ISTRUTTORIA ANAS	Febbraio 2020	ING. LUIGI POZZI	ING. GAETANO RANERI	ING. VALERIO BAILETTI
A	EMMISSIONE	Febbraio 2019	ING. FABRIZIO POZZI	ING. VALERIO BAILETTI	ING. VALERIO BAILETTI