COMUNE DI ROCCHETTA SANT'ANTONIO

PROVINCIA DI FOGGIA

COMUNE DI CANDELA

PROVINCIA DI FOGGIA

Progetto per la costruzione di un impianto di produzione di energia elettrica da fonte eolica di 19 aerogeneratori con potenza di 115 MW e opere di connessione alla RTN, sito nel comune di Rocchetta Sant'Antonio e Candela (FG)

PROGETTO DEFINITIVO

Sottostazione elettrica Lato Utente
Inquadramenti

COD. ID.				
Livello prog.	Tipo documentazione	N. elaborato	Data	Scala
PD	Definitiva	4.2.9.9.1	09 / 2020	-

Nome file	

REVISIONI

REV.	DATA	DESCRIZIONE	ESEGUITO	VERIFICATO	APPROVATO
00	SETT. 2020	PRIMA EMISSIONE	RM	FS	FS

COMMITTENTE:

SINERGIA
Energy Green Power

SINERGIA EWR1 SRL

Centro direzionale snc, Is. G1
80143 Napoli (NA), Italia
P.IVA 09486531214

Sinergia EWR1 S.r.l.
Centro Direzionale
Is. G1 , Sc. C ,int. 58
80143 Napoli
p.iva 09486531214

PROGETTAZIONE:

ING. FULVIO SCIA

Centro Direzionale snc, Is. G1
80143 Napoli (NA), Italia
email: ing.scia@gmail.com

ORDINE INGEGNERI DELLA PROVINCIA DI NAPOLI
DOTT. ING. SCIA FULVIO
SEZIONE A
1655



LEGENDA

- Sottostazione Utente
- Stazione Terna 380/150 kV esistente "Deliceto"
- Futuro ampliamento Stazione Terna 380/150 kV "Deliceto
- Viabilità di accesso da realizzare
- Cavidotto MT
- Cavidotto AT

PROGETTO PER LA COSTRUZIONE DI UN IMPIANTO DI PRODUZIONE DI ENERGIA ELETTRICA DA FONTE EOLICA DI 19 AEROGENERATORI CON POTENZA DI 115 MW E OPERE DI CONNESSIONE ALLA RTN

COMUNE DI ROCCHETTA SANT'ANTONIO E CANDELA
Provincia di Foggia

Sottostazione elettrica Lato Utente
Inquadramento su ortofoto

Livello prog.	Revisioni			N. elaborato	Data	Scala	Formato
PD	00	LUGLIO 2020	PRIMA EMISSIONE	**4.2.9.9.1**	07/2020	1:2.000	A1

COMMITTENTE:


SINERGIA
Energy Green Power

Centro Direzionale snc, Is. G1
80143 Napoli (NA)
P.IVA 09486531214

PROGETTAZIONE:

Ing. Fulvio Scia

Centro Direzionale snc, Is. G1
80143 Napoli (NA)
ing.scia@gmail.com
tel: +39 3389055174

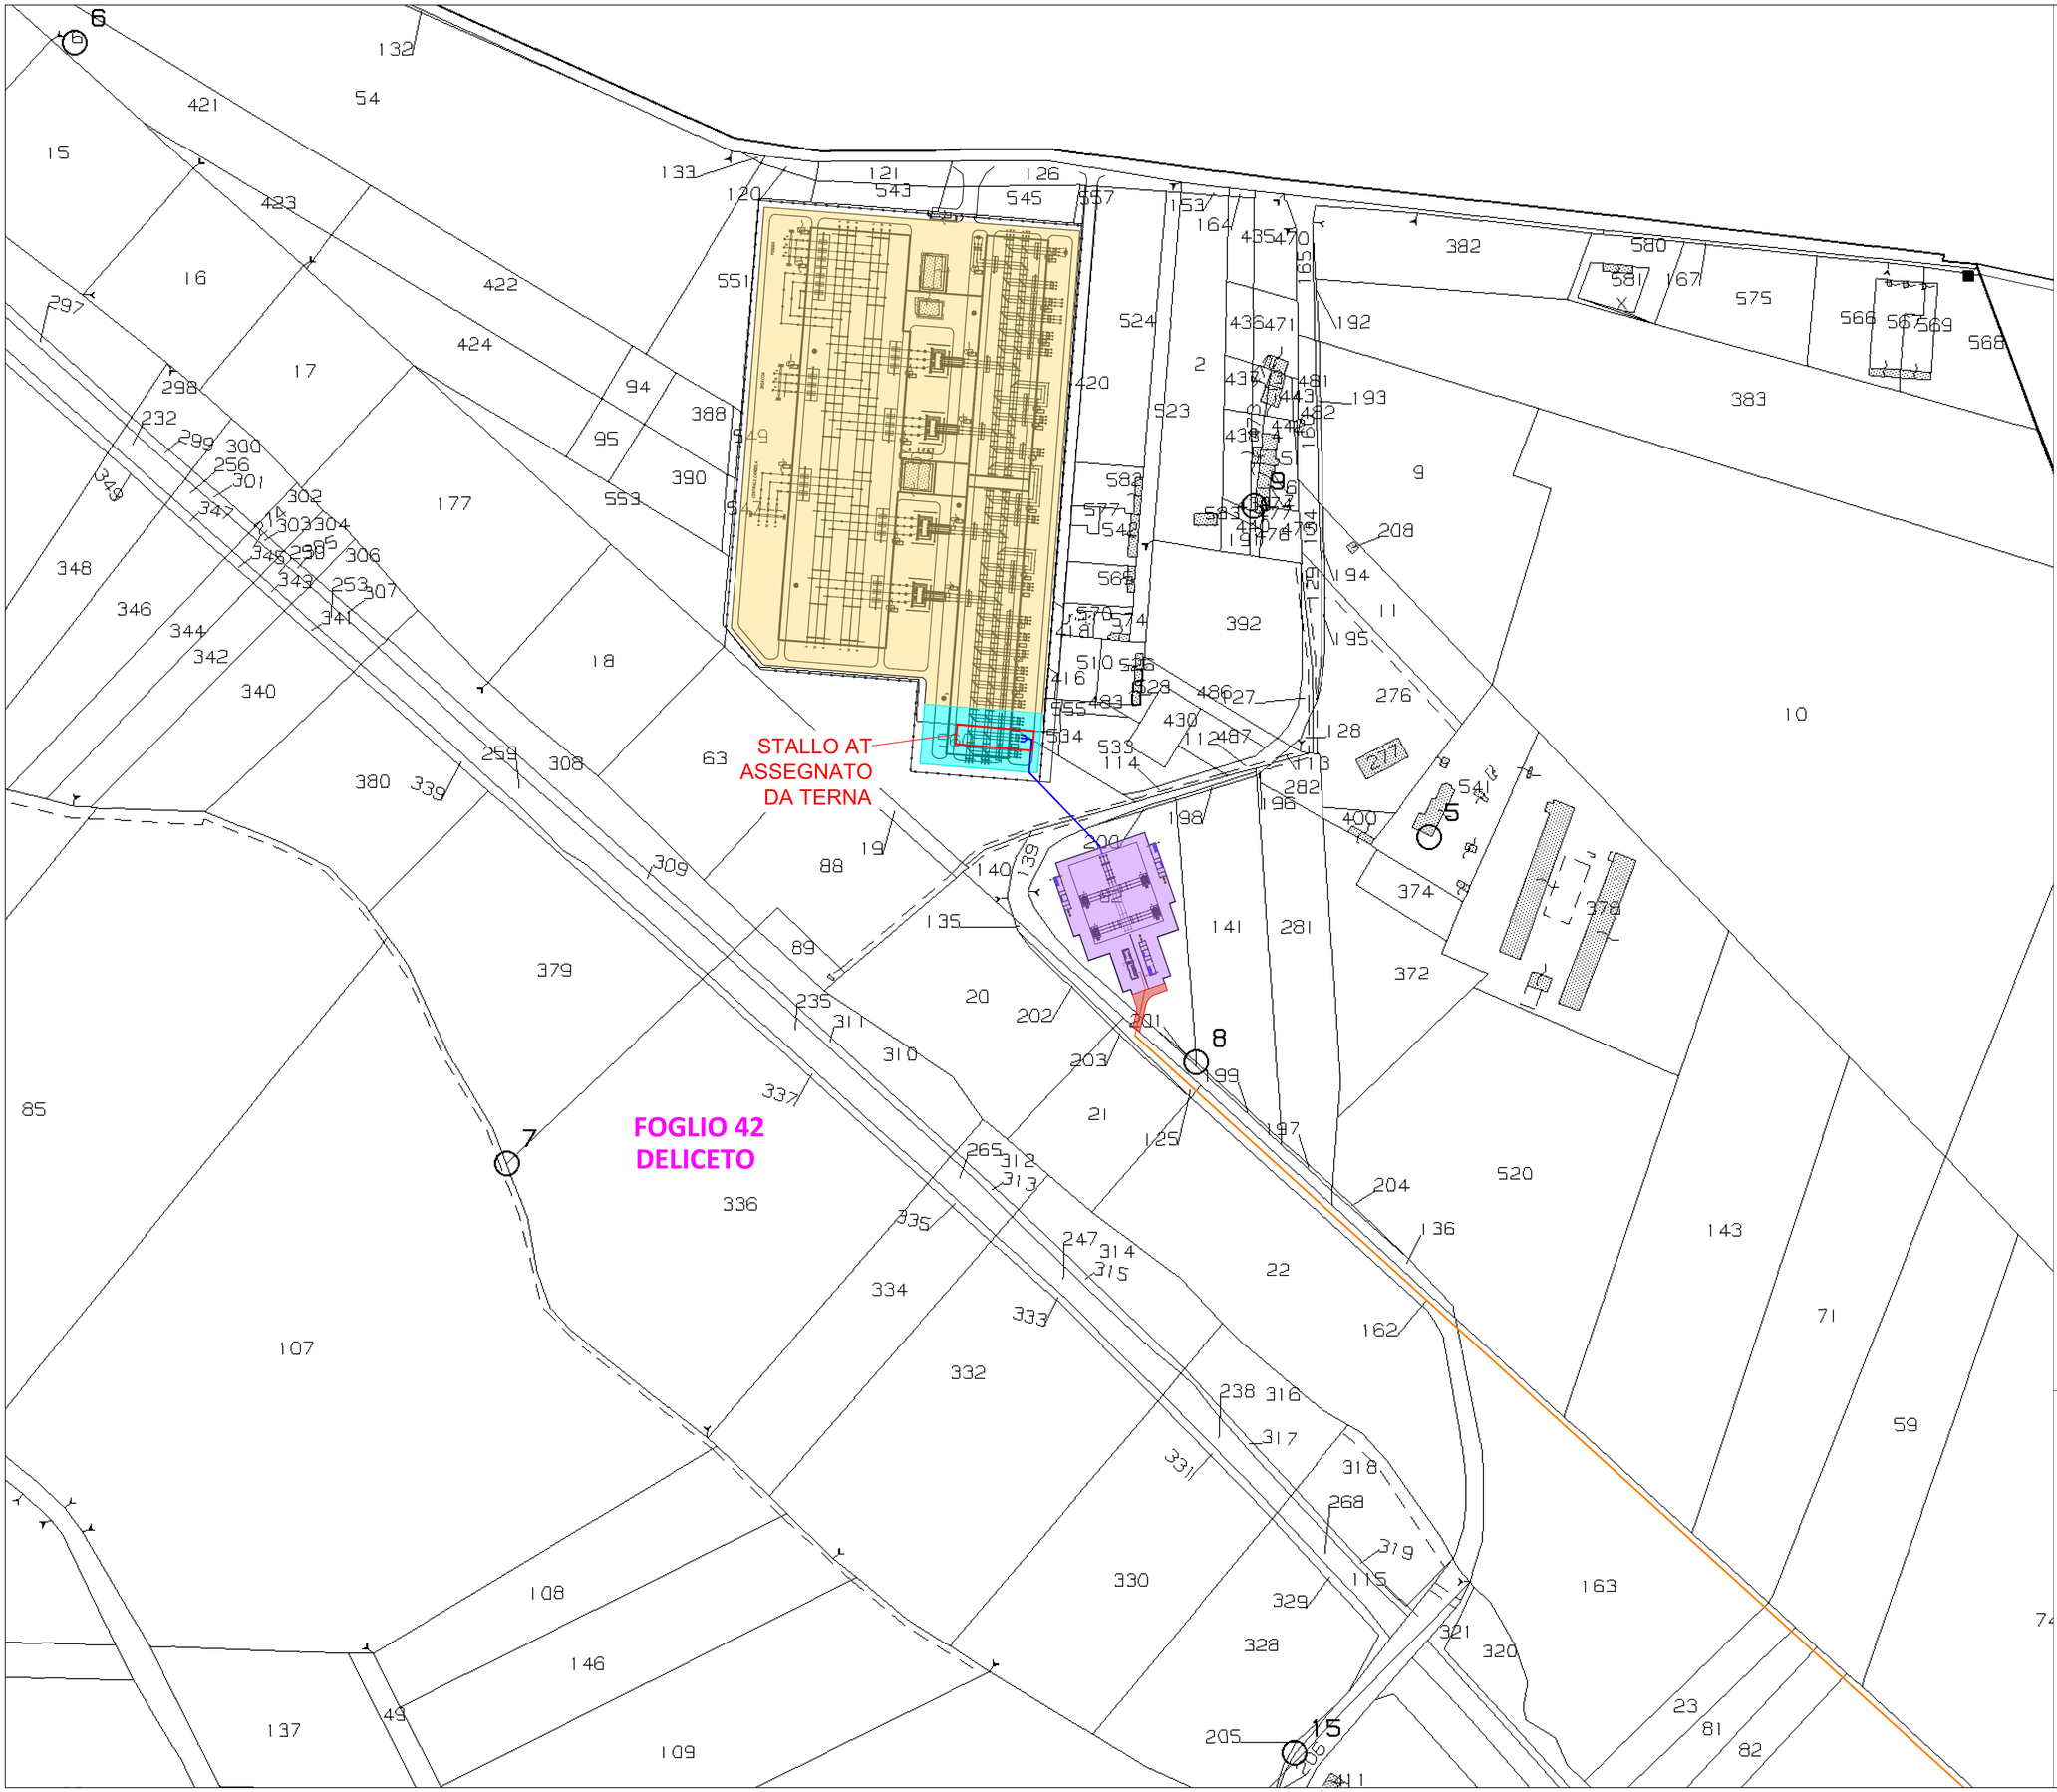

LEGENDA

- Sottostazione Utente
- Stazione Terna 380/150 kV esistente "Deliceto"
- Futuro ampliamento Stazione Terna 380/150 kV "Deliceto
- Viabilità di accesso da realizzare
- Cavidotto MT
- Cavidotto AT

PROGETTO PER LA COSTRUZIONE DI UN IMPIANTO DI PRODUZIONE DI ENERGIA ELETTRICA DA FONTE EOLICA DI 19 AEROGENERATORI CON POTENZA DI 115 MW E OPERE DI CONNESSIONE ALLA RTN

COMUNE DI ROCCHETTA SANT'ANTONIO E CANDELA
Provincia di Foggia

Sottostazione elettrica Lato Utente
Inquadramento su mappa catastale

Livello prog.	Revisioni			N. elaborato	Data	Scala	Formato
PD	00	LUGLIO 2020	PRIMA EMISSIONE	**4.2.9.9.1**	07/2020	1:2,000	A1

COMMITTENTE:


SINERGIA
Energy Green Power

Centro Direzionale snc, Is. G1
80143 Napoli (NA)
P.IVA 09486531214

PROGETTAZIONE:

Ing. Fulvio Scia

Centro Direzionale snc, Is. G1
80143 Napoli (NA)
ing.scia@gmail.com
tel: +39 3389055174

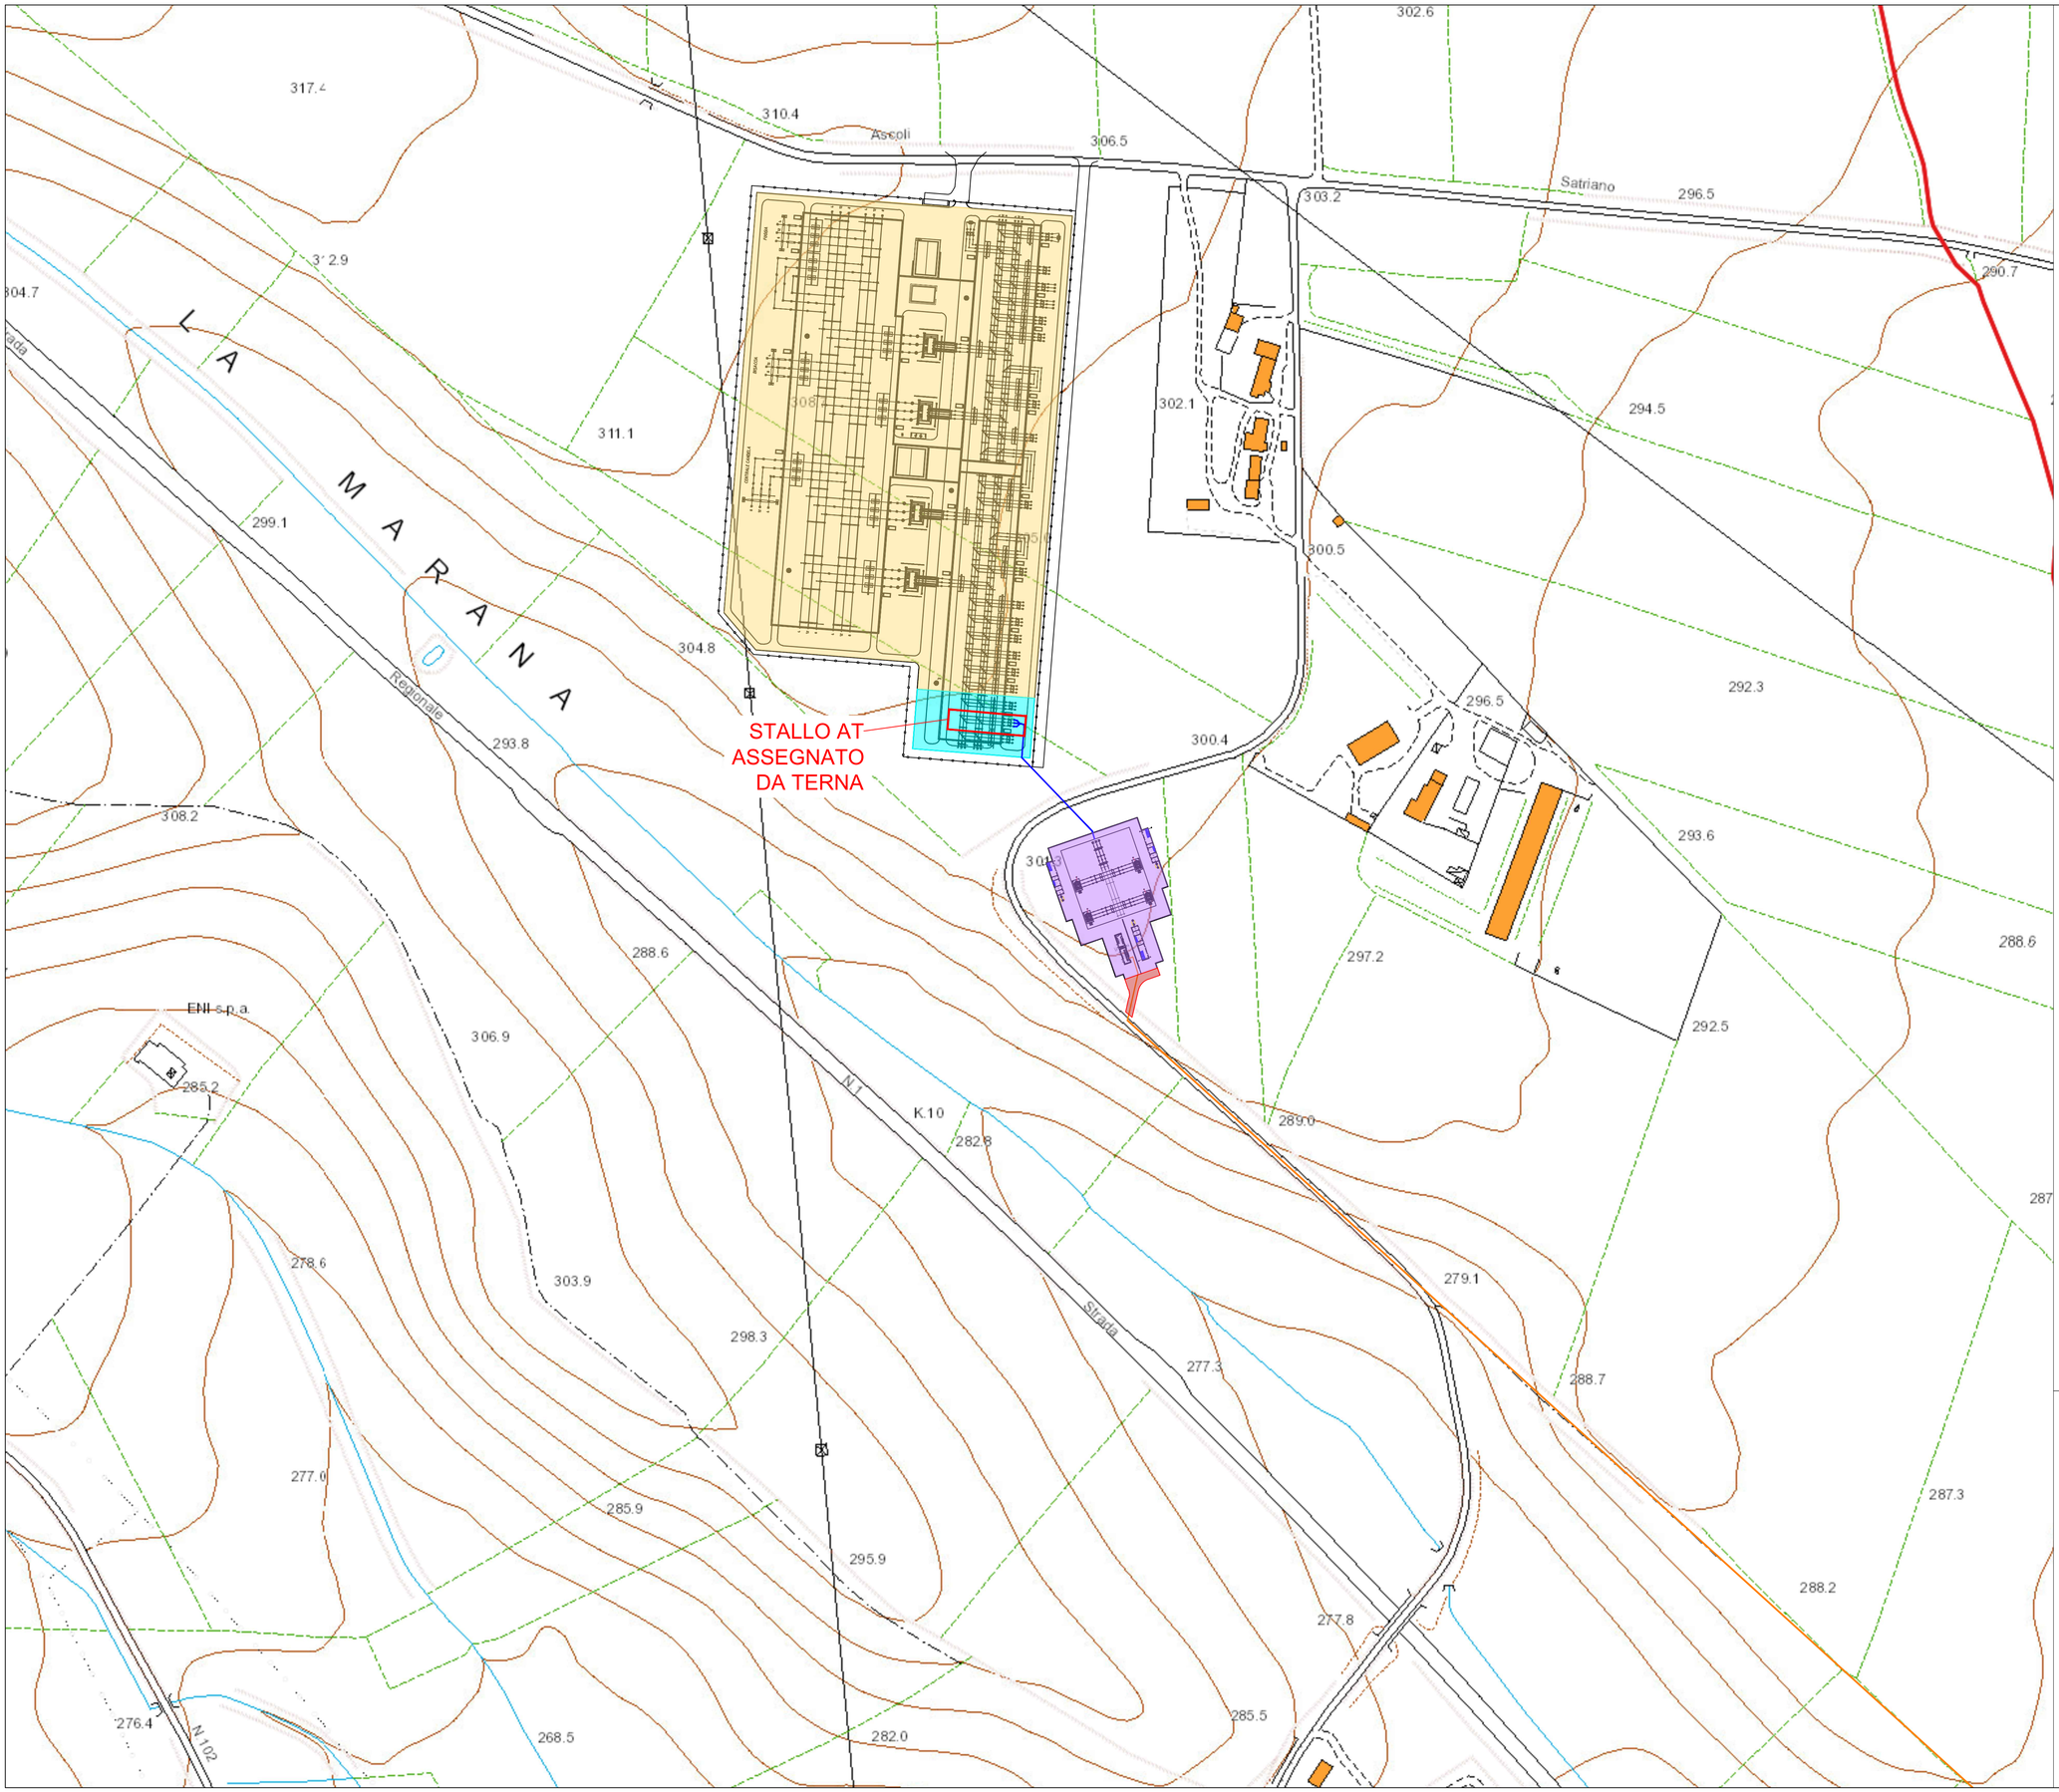

PROGETTO PER LA COSTRUZIONE DI UN IMPIANTO DI PRODUZIONE DI ENERGIA ELETTRICA DA FONTE EOLICA DI 19 AEROGENERATORI CON POTENZA DI 115 MW E OPERE DI CONNESSIONE ALLA RTN

COMUNE DI ROCCHETTA SANT'ANTONIO E CANDELA
Provincia di Foggia

Sottostazione elettrica Lato Utente
Inquadramento su Carta Tecnica Regionale (Puglia)

Livello prog.	Revisioni			N. elaborato	Data	Scala	Formato
PD	00	LUGLIO 2020	PRIMA EMISSIONE	**4.2.9.9.1**	07/2020	1:2.000	A1

COMMITTENTE:

SINERGIA
Energy Green Power

Centro Direzionale snc, Is. G1
80143 Napoli (NA)
P.IVA 09486531214

PROGETTAZIONE:

Ing. Fulvio Scia

Centro Direzionale snc, Is. G1
80143 Napoli (NA)
ing.scia@gmail.com
tel: +39 3388055174