


OPERA DI ATTRAVERSAMENTO  
SOVRAPPOSIZIONE PLANIMETRICA SC. 1:5000

— CONFIGURAZIONE PROGETTO PRELIMINARE  
— CONFIGURAZIONE PROGETTO DEFINITIVO

VERSANTE SICILIA



VERSANTE CALABRIA

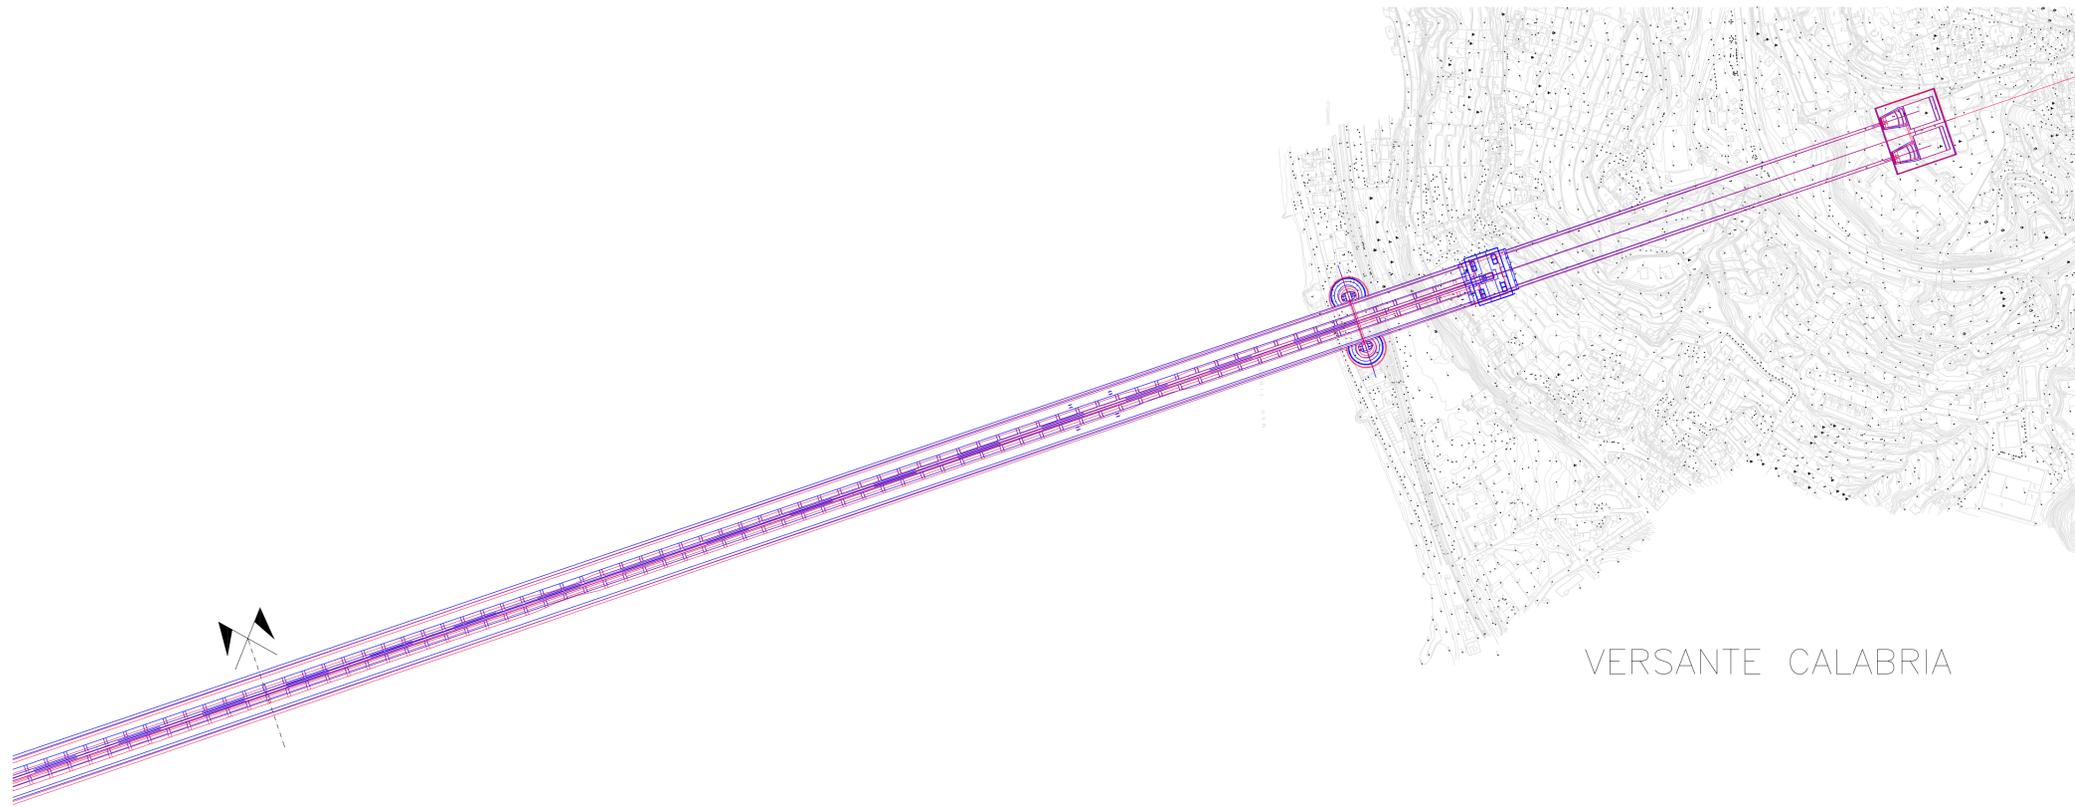

**Stretto di Messina**

Concessionario per la progettazione, realizzazione e gestione del collegamento stabile tra la Sicilia e il Continente  
 Organismo di Diritto Pubblico  
 (Legge n° 1158 del 17 dicembre 1971, modificato dal D.Lgs. n° 114 del 24 aprile 2003)



PONTE SULLO STRETTO DI MESSINA



PROGETTO DEFINITIVO

**EUROLINK S.C.p.A.**

IMPREGILO S.p.A. (Mandataria)  
 SOCIETA' ITALIANA PER CONDOTTE D'ACQUA S.p.A. (Mandante)  
 COOPERATIVA MURATORI E CEMENTISTI - C.M.C. di Ravenna Soc. Coop. a.r.l. (Mandante)  
 SIACYR S.A.U. (Mandante)  
 ISHIKAWAJIMA - HARIMA HEAVY INDUSTRIES CO. Ltd. (Mandante)  
 A.C.I. S.C.P.A. - CONSORZIO STABILE (Mandante)

IL PROGETTISTA



Dott. Ing. E. Pagani  
 Ordine Ingegneri Milano  
 n° 15408

IL CONTRAENTE GENERALE

Project Manager  
 (Ing. P.P. Marcheselli)

STRETTO DI MESSINA

Direttore Generale e  
 RUP Validazione  
 (Ing. G. Fiammenghi)

STRETTO DI MESSINA

Amministratore Delegato  
 (Dott. P. Ciucci)

Firmato digitalmente ai sensi dell' "Art. 21 del D.Lgs. 82/2005"

VERIFICA DI OTTEMPERANZA

MINISTERO DELL'AMBIENTE E DELLA TUTELA DEL TERRITORIO E DEL MARE

COMMISSIONE TECNICA VIA - VAS

RISCONTRO A PROT. N. CTA-2011-0003945 DEL 10/11/2011

SOVRAPPOSIZIONE PROG. PRELIMINARE - PROG. DEFINITIVO DELL'OPERA DI ATTRAVERSAMENTO - TAV. 1/4

CODICE					SCALA:
VIA001_1					VARIE
REV.	DATA	DESCRIZIONE	REDDATTO	VERIFICATO	APPROVATO
A	21/11/2011	EMISSIONE	BELLIZZI	BAIOCCO	PAGANI

NOME DEL FILE: VIA001\_1.dwg