



OPERA DI ATTRAVERSAMENTO
SOVRAPPOSIZIONE SEZIONE TRASVERSALE TIPOLOGICA SC. 1:200

— CONFIGURAZIONE PROGETTO PRELIMINARE
— CONFIGURAZIONE PROGETTO DEFINITIVO

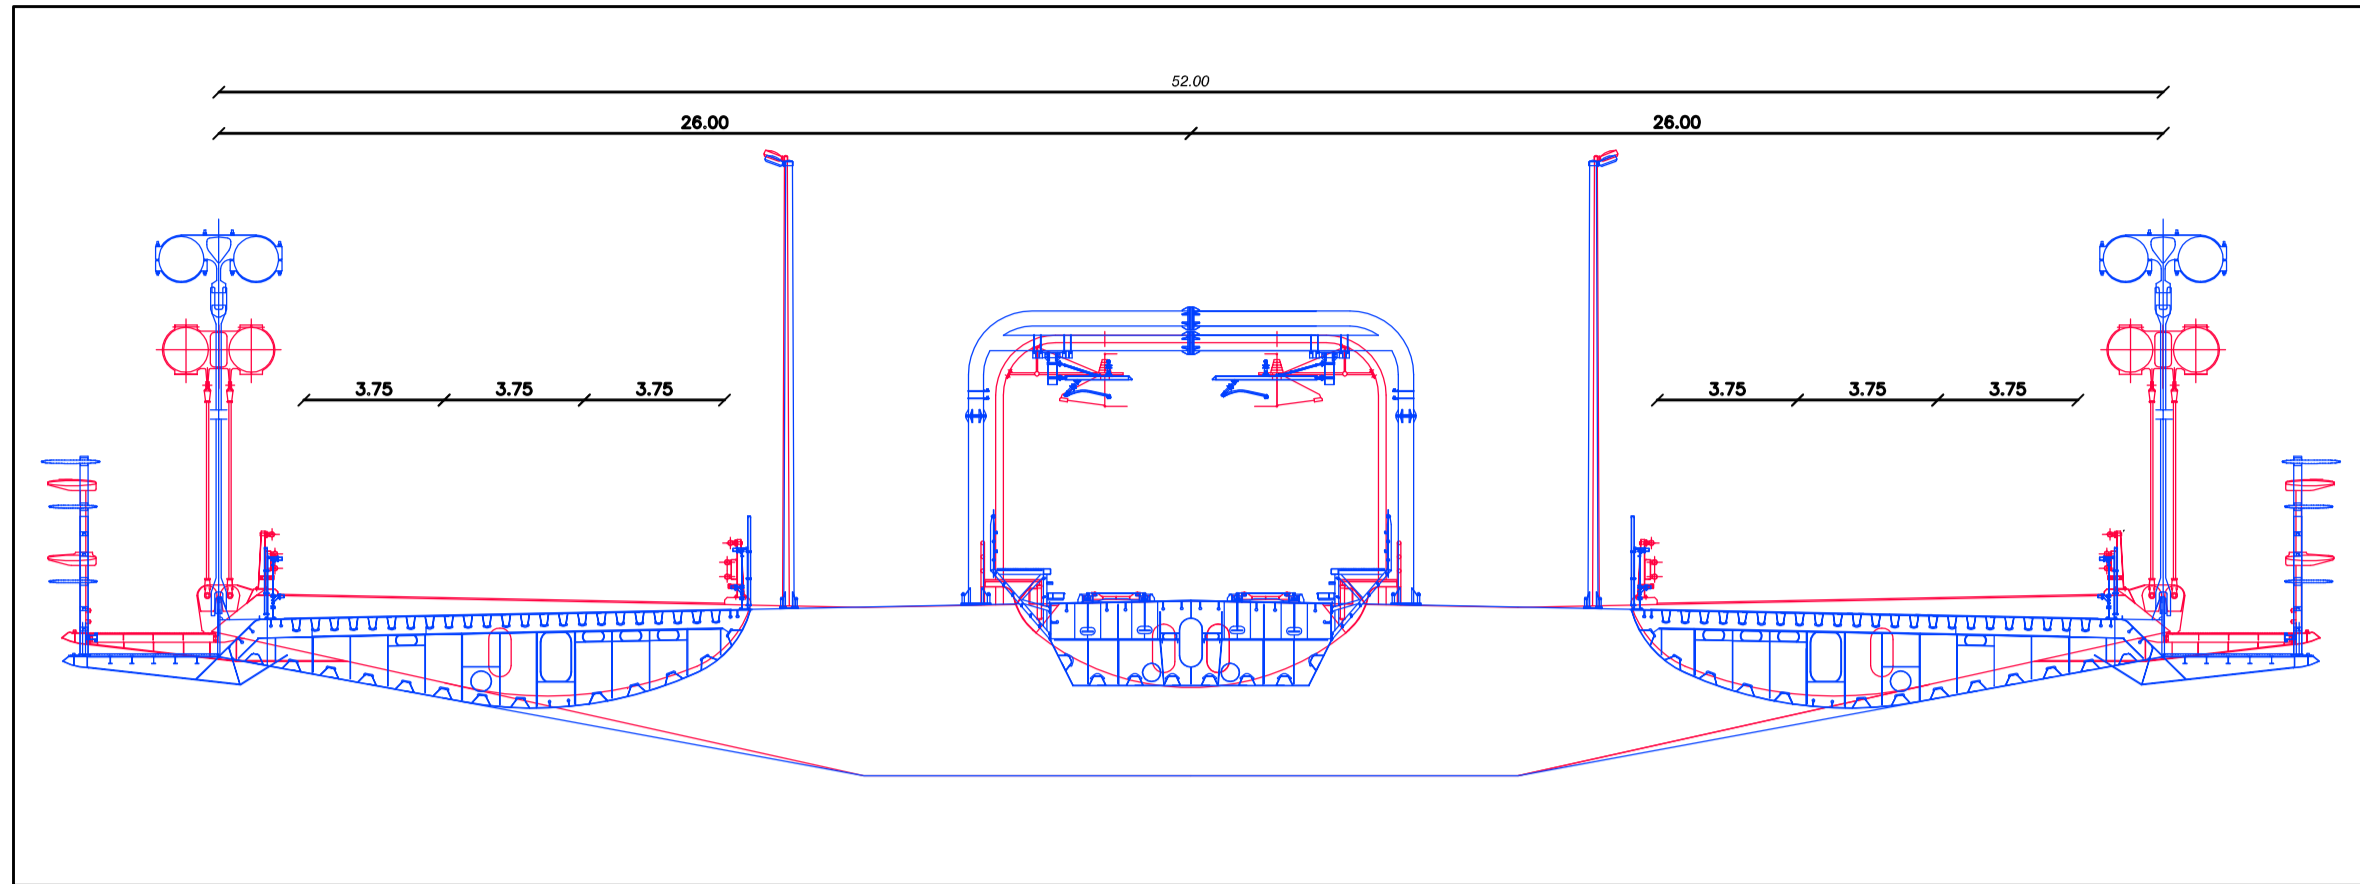


BLOCCO ANCORAGGIO VERSANTE SICILIA
PIANTA sc. 1:2000

— CONFIGURAZIONE PROGETTO PRELIMINARE
— CONFIGURAZIONE PROGETTO DEFINITIVO

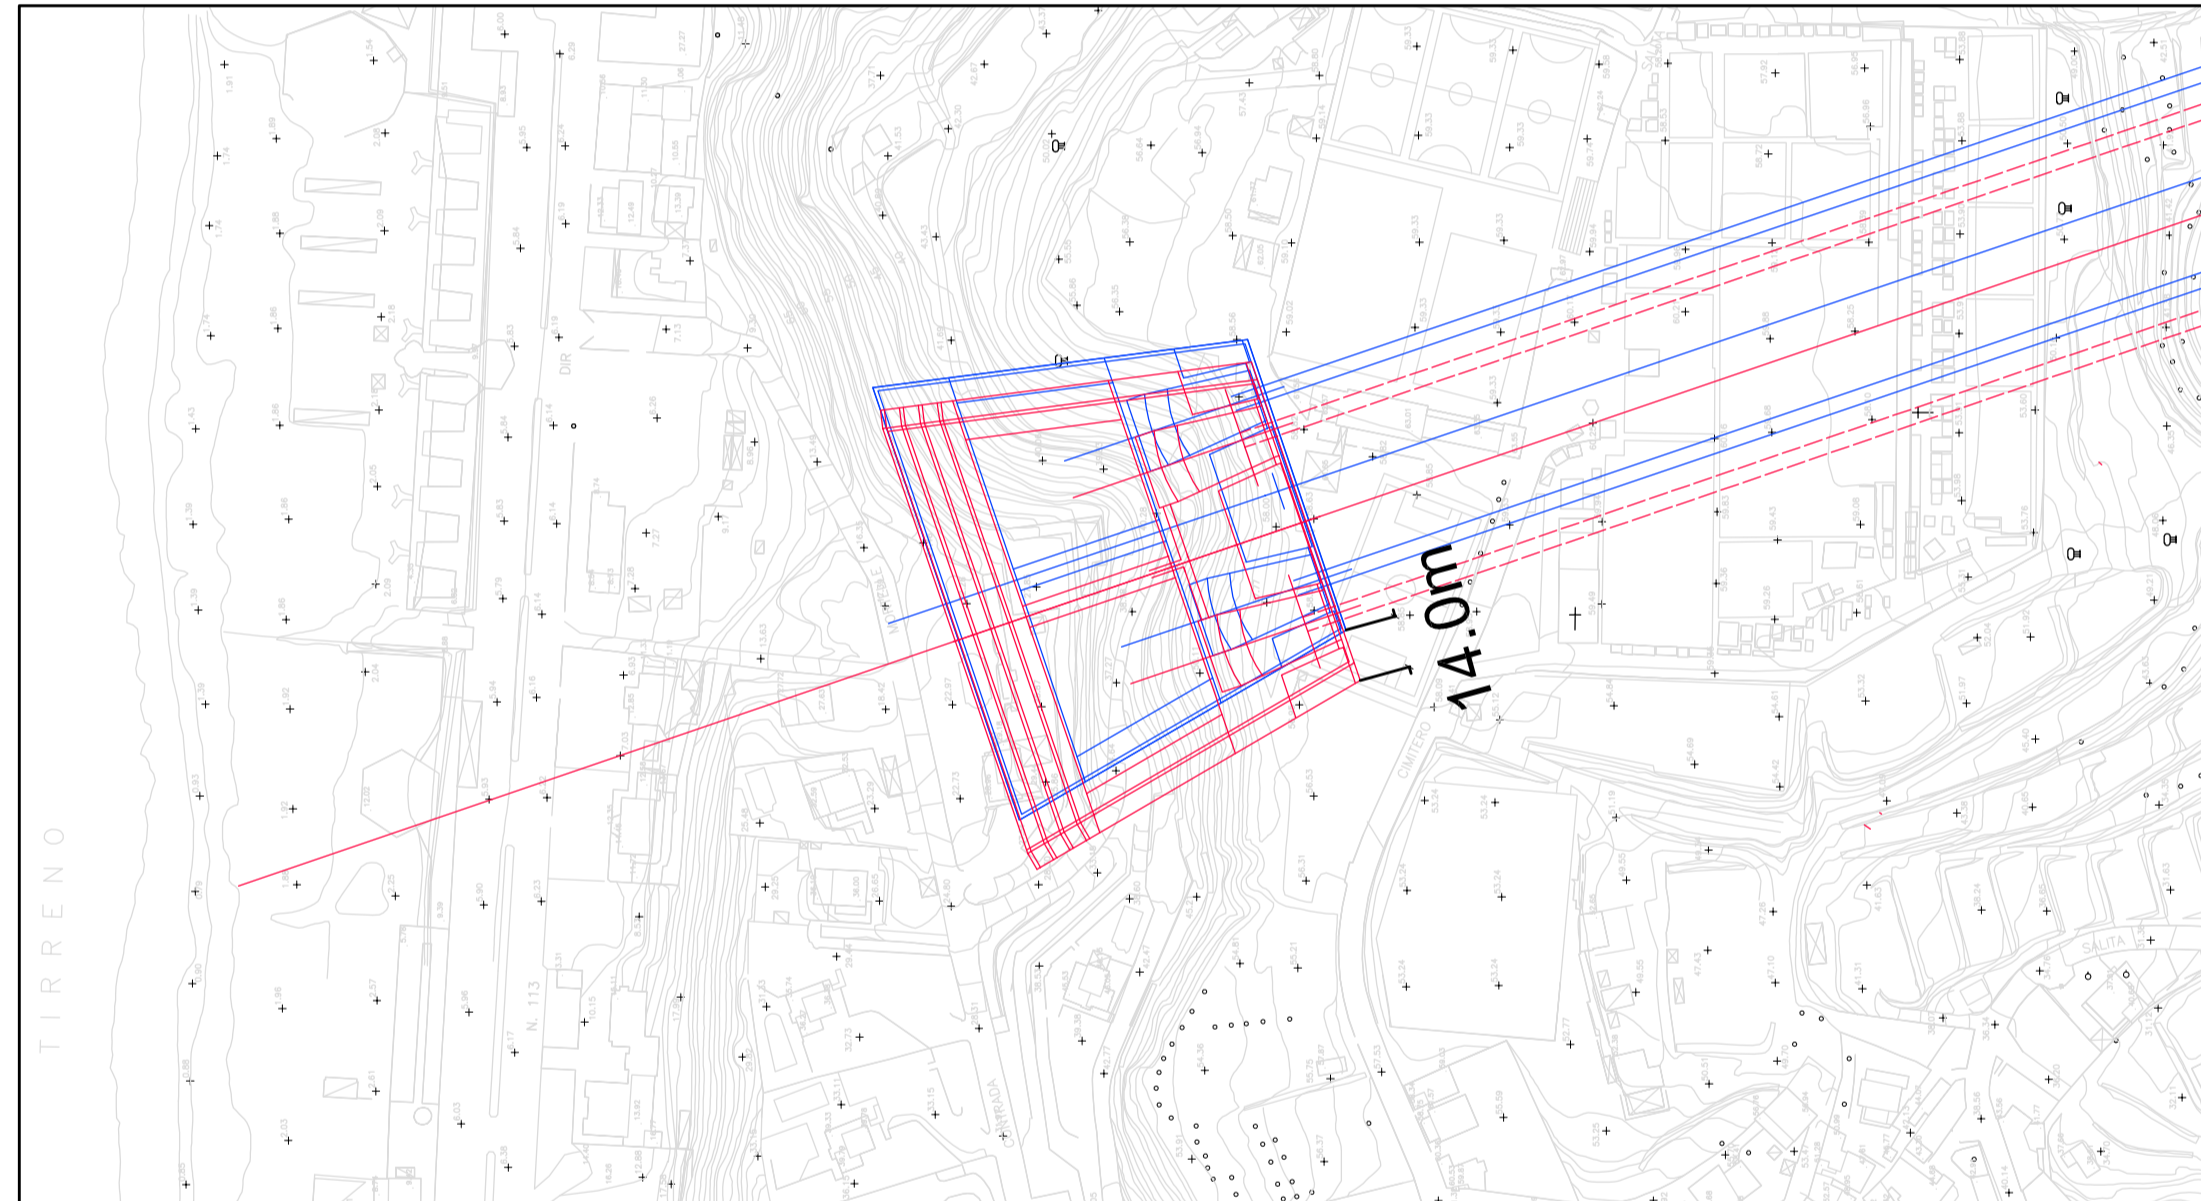


TORRE VERSANTE SICILIA
PIANTA sc. 1:2000

— CONFIGURAZIONE PROGETTO PRELIMINARE
— CONFIGURAZIONE PROGETTO DEFINITIVO

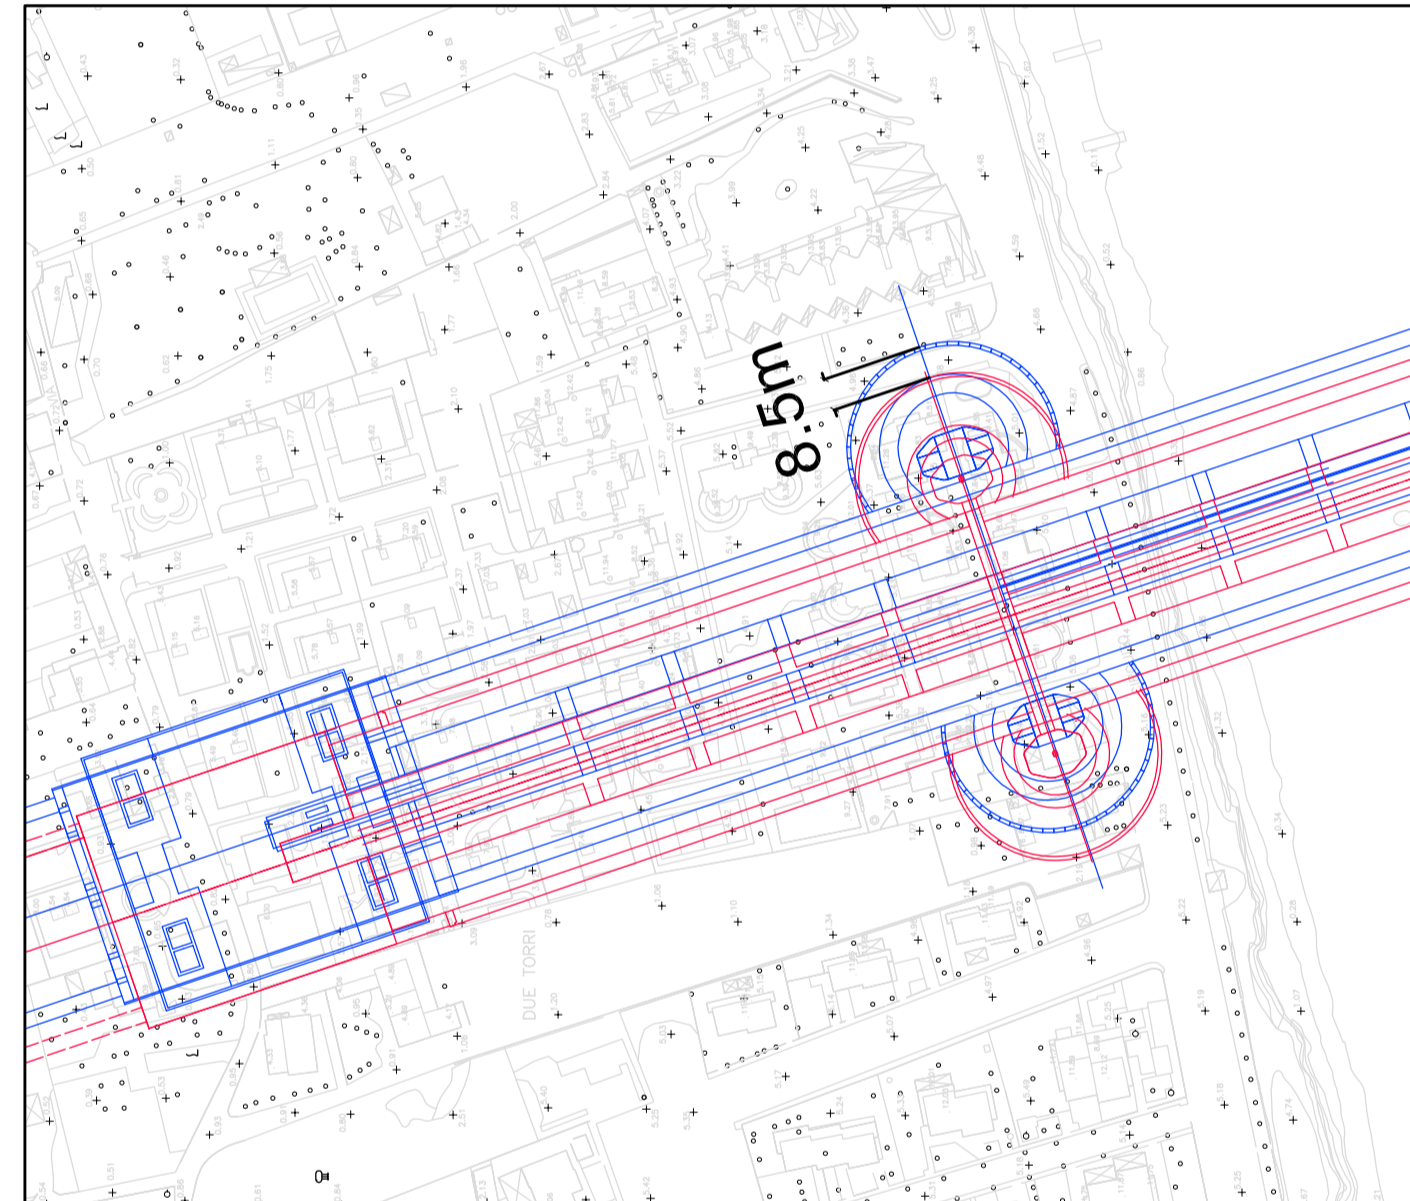

OPERA DI ATTRAVERSAMENTO
SOVRAPPOSIZIONE PROFILO LONGITUDINALE SC. 1:10000

— CONFIGURAZIONE PROGETTO PRELIMINARE
— CONFIGURAZIONE PROGETTO DEFINITIVO

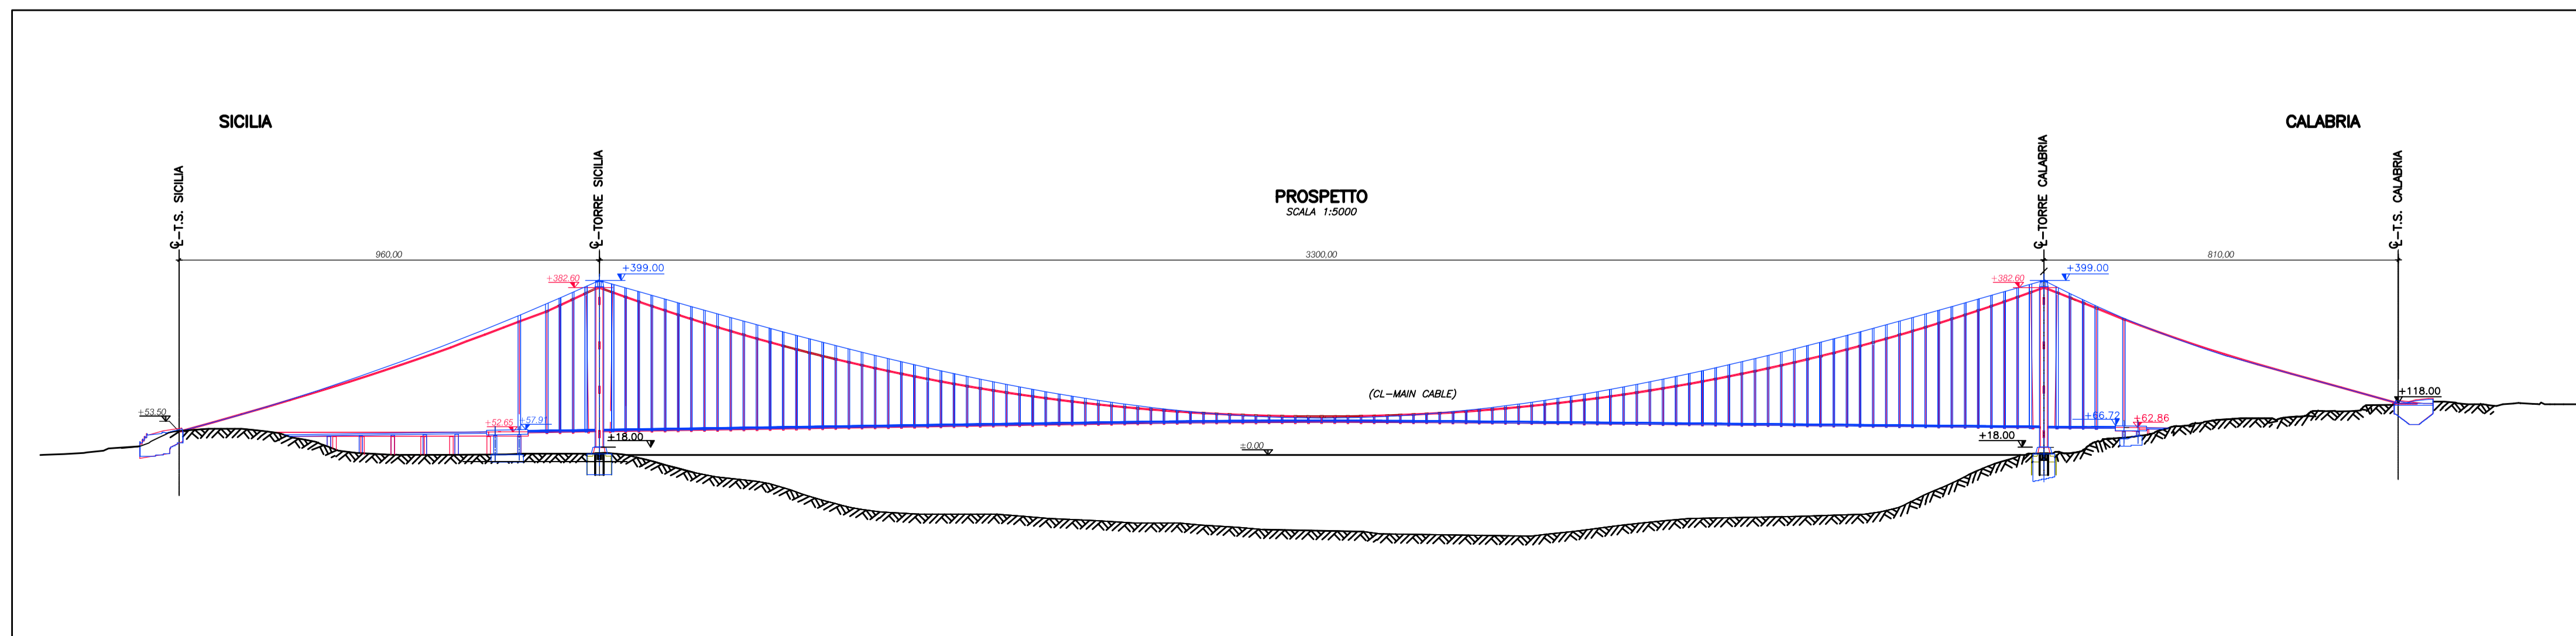

Stretto di Messina

Concessionario per la progettazione, realizzazione e gestione del collegamento stabile tra la Sicilia e il Continente
Organismo di Diritto pubblico
(Legge n° 1158 del 17 dicembre 1971, modificata dal D.Lgs. n° 114 del 24 aprile 2003)



PONTE SULLO STRETTO DI MESSINA



PROGETTO DEFINITIVO

EUROLINK S.C.p.A.

IMPREGILO S.p.A. (Mandataria)
SOCIETA' ITALIANA PER CONDOTTE D'ACQUA S.p.A. (Mandante)
COOPERATIVA MURATORI E CEMENTISTI - C.M.C. di Ravenna Soc. Coop. a.r.l. (Mandante)
SIACYR S.A.U. (Mandante)
ISHIKAWAJIMA - HARIMA HEAVY INDUSTRIES CO. Ltd. (Mandante)
A.C.I. S.C.P.A. - CONSORZIO STABILE (Mandante)

IL PROGETTISTA



Dott. Ing. E. Pagani
Ordine Ingegneri Milano
n° 15408

IL CONTRAENTE GENERALE

Project Manager
(Ing. P.P. Marcheselli)

STRETTO DI MESSINA

Direttore Generale e
RUP Validazione
(Ing. G. Fiammenghi)

STRETTO DI MESSINA

Amministratore Delegato
(Dott. P. Ciucci)

Firmato digitalmente ai sensi dell' "Art. 21 del D.Lgs. 82/2005"

VERIFICA DI OTTEMPERANZA

MINISTERO DELL'AMBIENTE E DELLA TUTELA DEL TERRITORIO E DEL MARE

COMMISSIONE TECNICA VIA - VAS

RISCONTRO A PROT. N. CTV-2011-0003945 DEL 10/11/2011

SOVRAPPOSIZIONE PROG. PRELIMINARE - PROG. DEFINITIVO DELL'OPERA DI ATTRAVERSAMENTO - TAV. 2/4

REV.	DATA	DESCRIZIONE	REDATTO	VERIFICATO	APPROVATO
A	21/11/2011	EMISSIONE	BELLIZZI	BAIOCCO	PAGANI

NOME DEL FILE: VIA001_2.dwg